


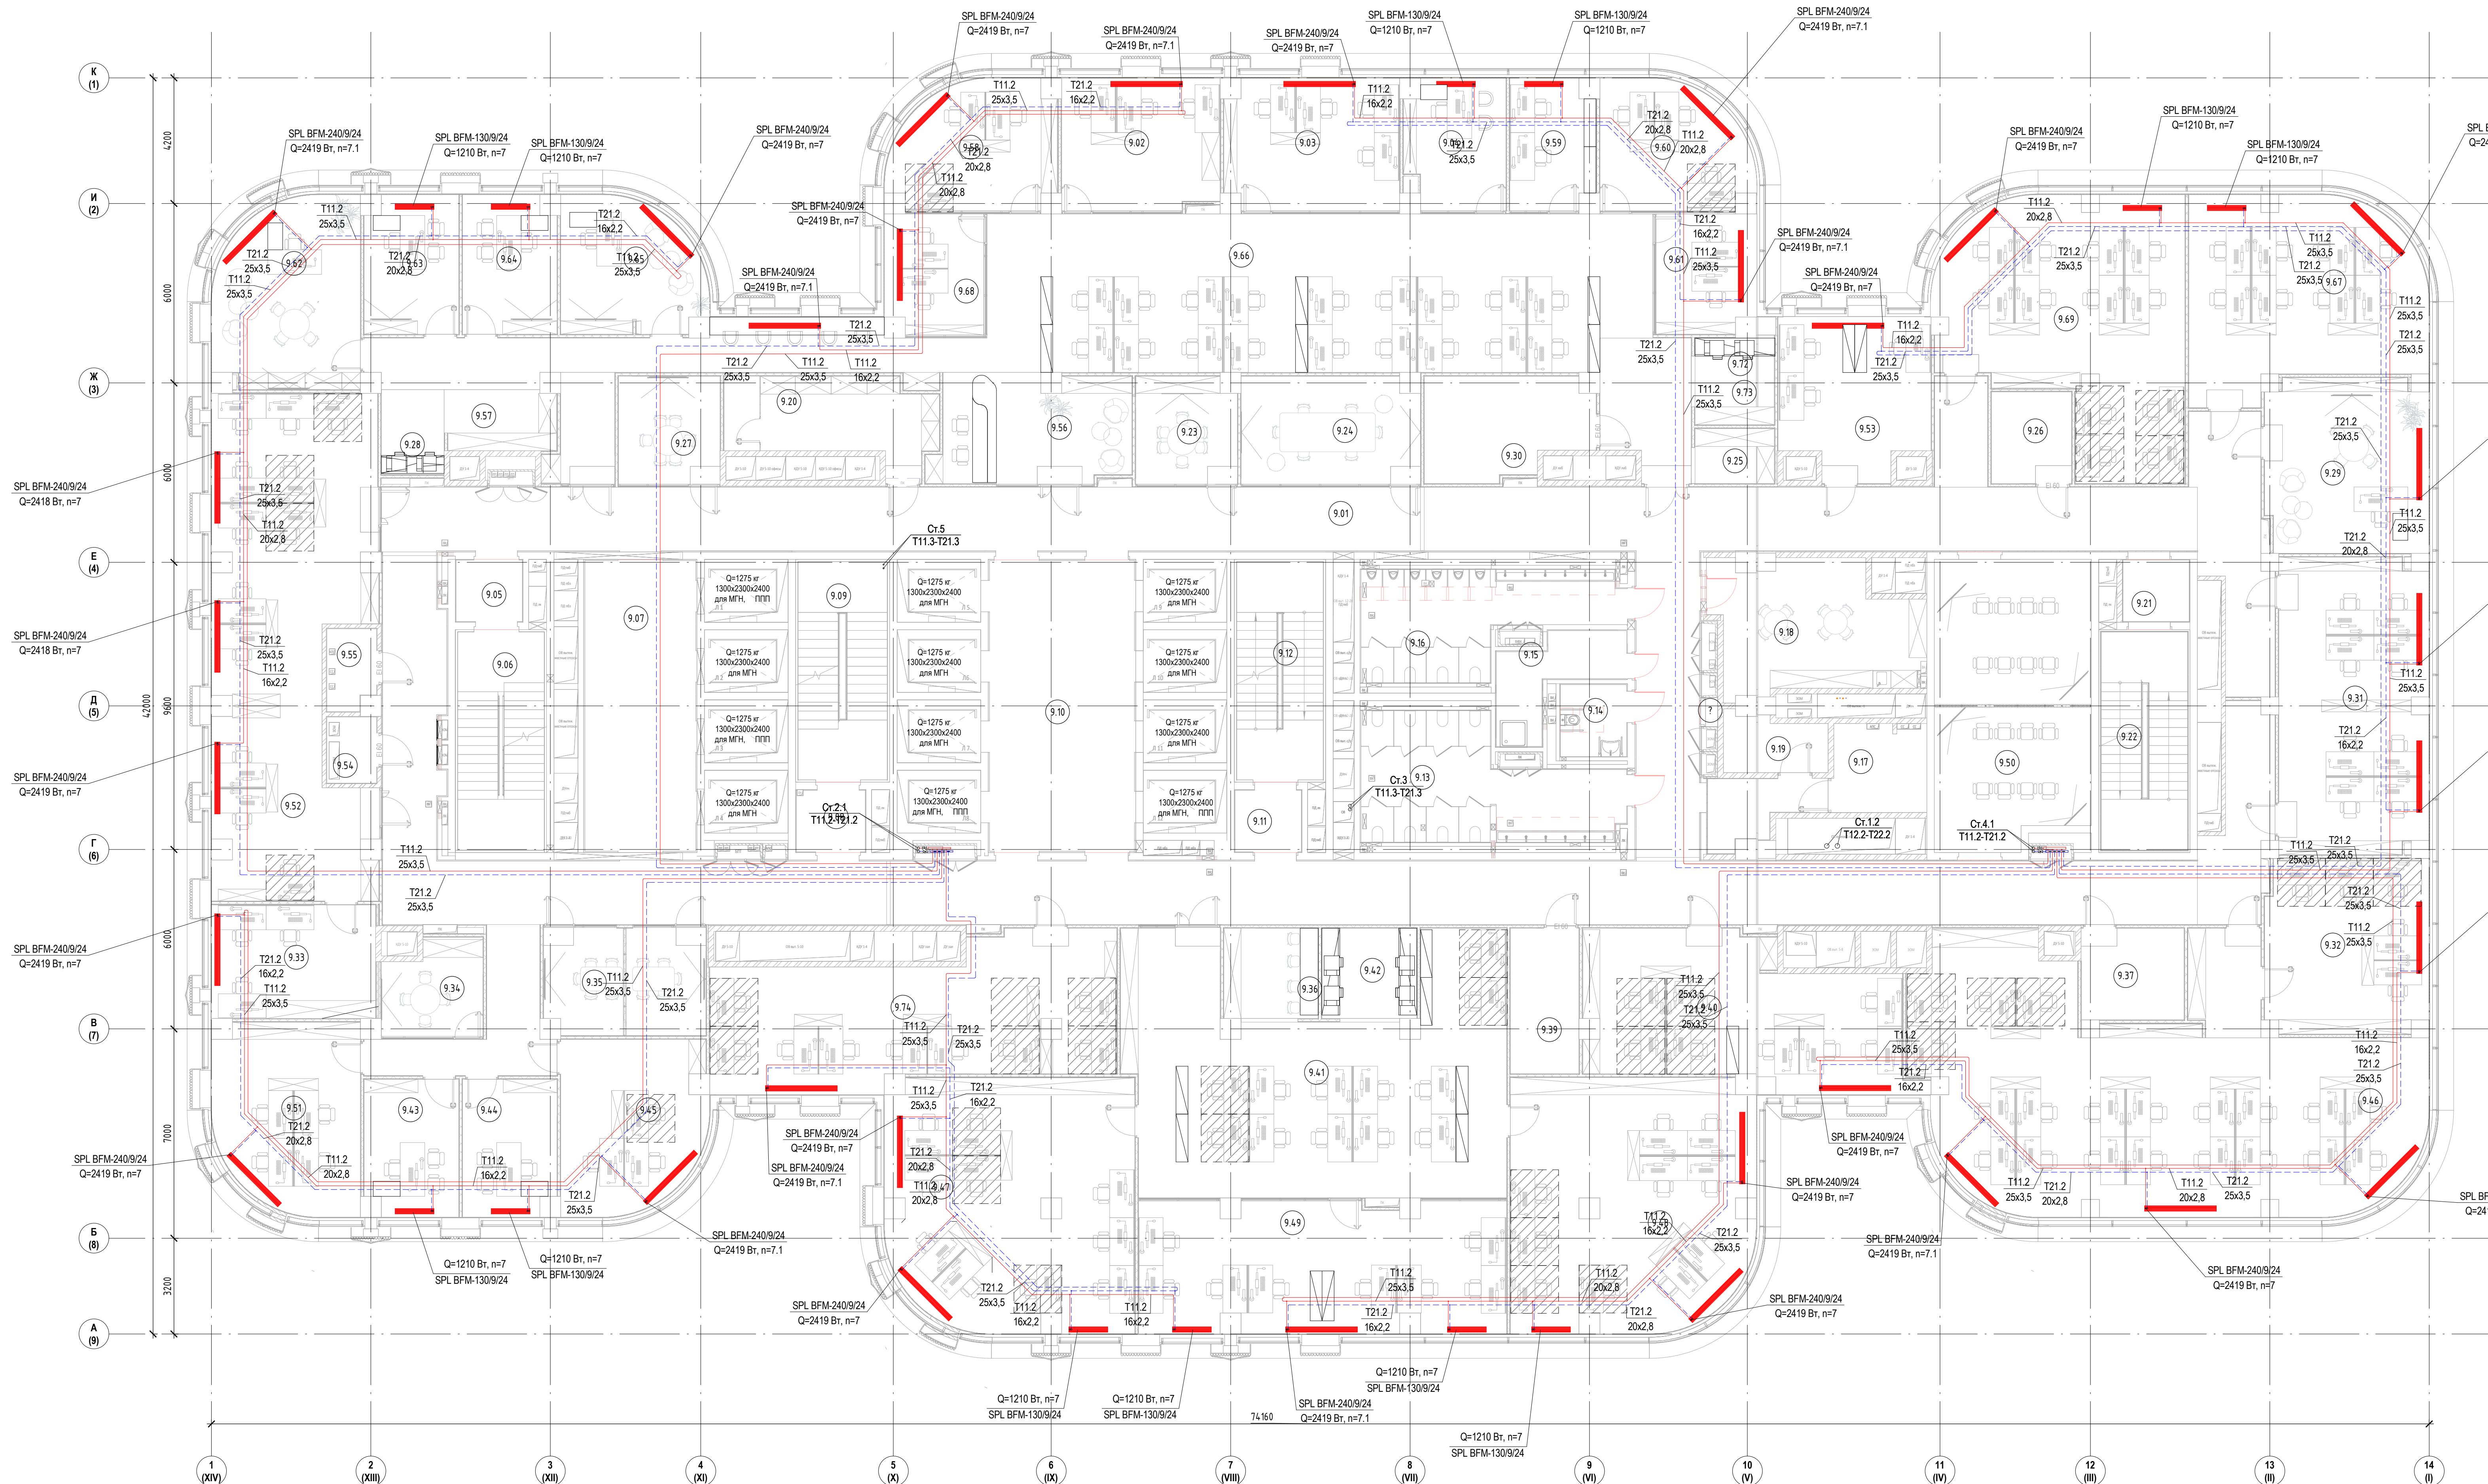

Экспликация помещений			
Номер помеще- ния	Наименование	Площадь, м²	Кат. помеще- ния
9.01	Коридор	73.82	
9.02	Отдел экономики и финансов	23.18	
9.03	Отдел персонала	25.18	
9.04	Директор по персоналу	14.00	
9.05	Танбур-шлюз	4.56	
9.06	Лестничная клетка ЛК-1	21.15	
9.07	Лифтовый холл/ЛБЗ	36.06	
9.08	Танбур-шлюз	4.75	
9.09	Лестничная клетка ЛК-2	21.81	
9.10	Лифтовый холл	4.74	
9.11	Танбур-шлюз	4.56	
9.12	Лестничная клетка ЛК-3	21.15	
9.13	Санузел женский	29.59	
9.14	Санузел для МН	5.34	
9.15	ПМ	9.25	В4
9.16	Санузел мужской	24.44	
9.17	Коридор	8.99	В4
9.18	Помещение для приема пищи	27.18	
9.19	Хозяйственная кладовая	6.03	В4
9.20	Гардероб	18.22	
9.21	Танбур-шлюз	4.56	
9.22	Лестничная клетка ЛК-4	21.15	
9.23	Переоборная	11.77	
9.24	Переоборная	21.00	
9.25	Гардероб	4.79	
9.26	Комната хранения МТЦ отдела ИТ	8.10	В2
9.27	Переоборная	12.08	
9.28	Принтерная	5.61	
9.29	Зам. ген. директора	31.16	
9.30	Склад АХО	17.53	В2
9.31	Отдел проектирования бортовых систем	4.86	
9.32	Отдел ИТ	31.28	
9.33	Отдел трамвайной автоматики	20.69	
9.34	Переоборная	9.93	
9.35	Переоборная	19.03	

Экспликация помещений			
Номер помеще- ния	Наименование	Площадь, м²	Кат. помеще- ния
9.36	Кофе-паунт	9.37	
9.37	Шоурум	10.40	
9.38	Архив	11.02	В3
9.40	Отдел качества и безопасности, резерв	47.97	
9.41	ОП "ТМХ ТП" Резерв	91.89	
9.42	Принтерная	9.45	
9.43	Директор по развитию бизнеса	14.05	
9.44	Операционный директор	14.07	
9.45	Отдел менеджера РР отдела	26.11	
9.46	Отдел проектирования бортовых систем	122.44	
9.47	Дирекция по проектированию, отдел внедрения	66.92	
9.48	Тех. дирекция	65.66	
9.49	Тех. дирекция	52.10	
9.50	Переоборная	49.03	
9.51	Дирекция по продажам	29.19	
9.52	Отдел управления проектами бортовых систем	81.55	
9.53	Кабинет	25.26	
9.54	Электрощитовая	3.67	В4
9.55	Коридор	4.29	В4
9.56	Ресепшн	22.72	
9.57	Кофе-паунт	7.04	
9.58	Бухгалтерия	21.70	
9.59	Главный инженер	11.96	
9.60	Юридический отдел	19.98	
9.61	Отдел перспективных разработок	13.03	
9.62	Генеральный директор	29.10	
9.63	Бизнесмен ассистент	14.24	
9.64	Зам. ген. директора	14.27	
9.65	Финансовый директор	19.93	
9.66	Открытое рабочее пространство (ОП) Варшавское, Отдел комп. зрения, Резерв	168.08	
9.67	Отдел комп. зрения	47.64	
9.68	ОП Варшавское	12.95	
9.69	Отдел комп. зрения и Резерв	61.40	
9.72	Принтерная	3.98	