


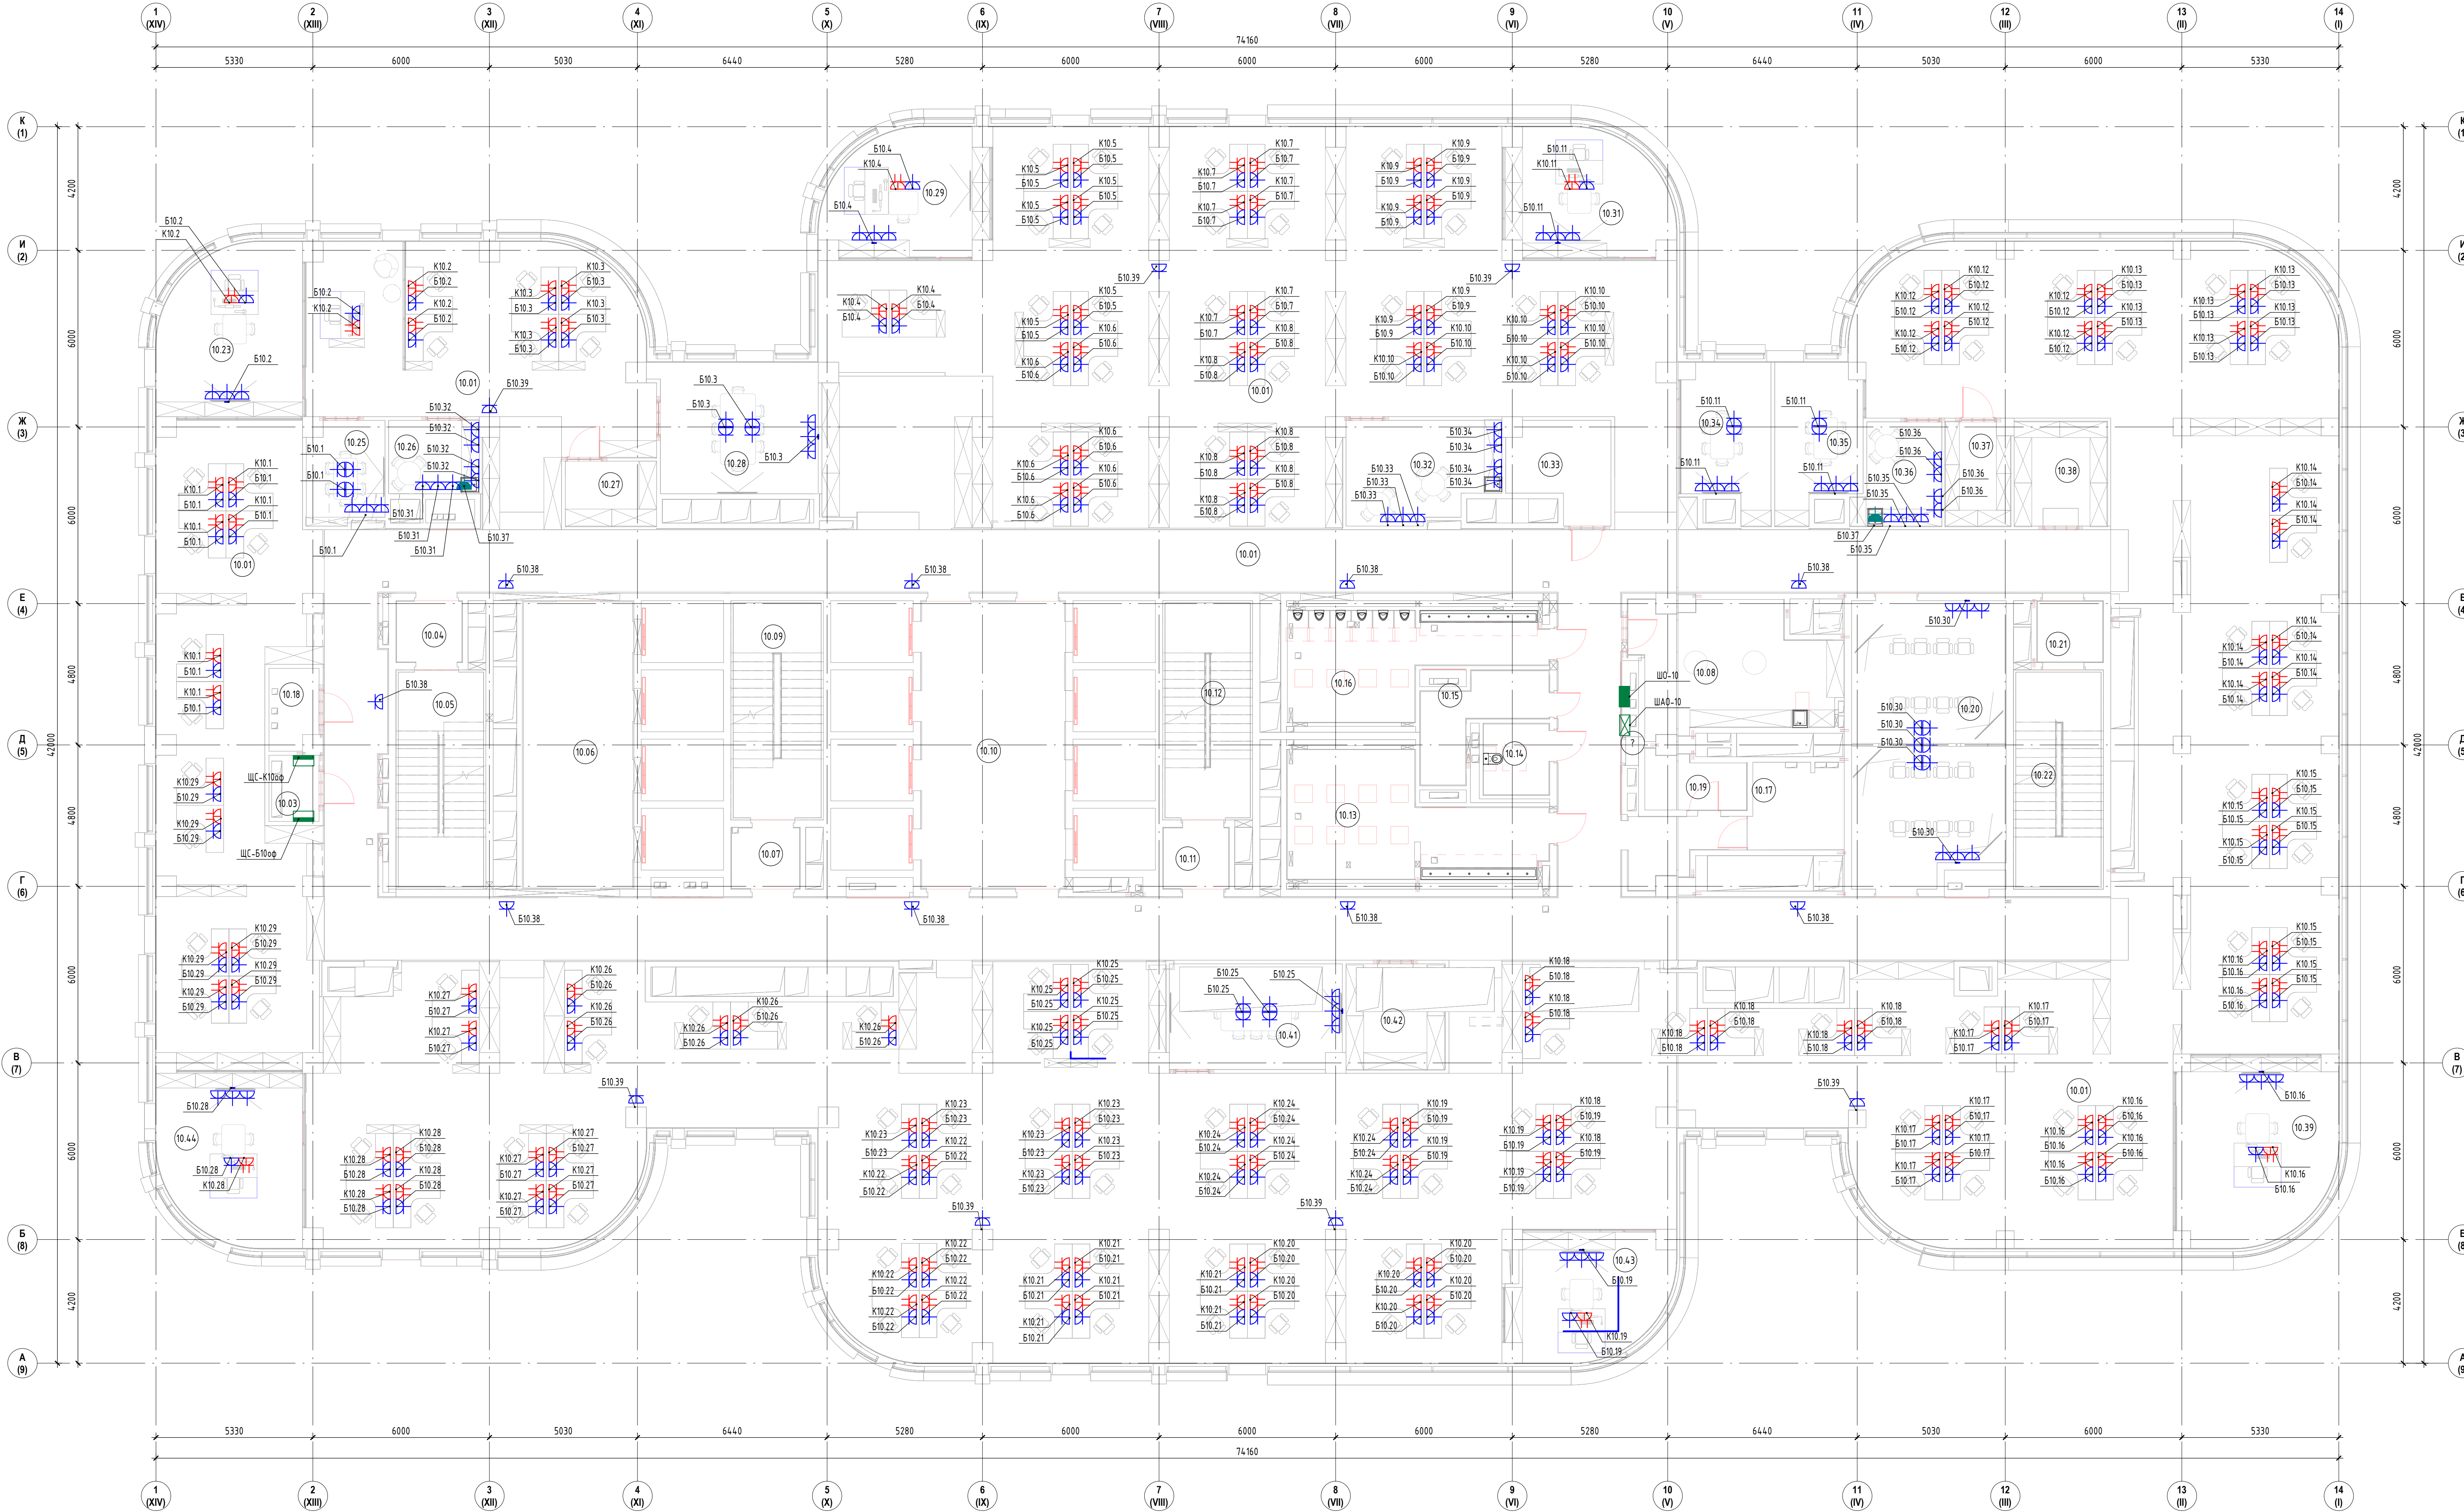

- Условно-графические обозначения**
- Розетка однополюсная IP-NiPE, IP20, 16А, 230В
 - Розетка однополюсная IP-NiPE, IP44, 16А, 230В
 - Розетка двухполюсная IP-NiPE, IP20, 16А, 230В
 - Шкаф распределительный
 - Шит освещения
 - Шит аварийного освещения

Экспликация помещений 10 этажа		
Номер	Имя	Площадь м2
10.01	Открытое рабочее пространство	304,32
10.01	Открытое рабочее пространство	819,15
10.01	Открытое рабочее пространство	79,07
10.01	Открытое рабочее пространство	304,69
10.01	Открытое рабочее пространство	108,38
10.03	Электрощитовая	3,83
10.04	Танбур-шлюз	4,56
10.05	Лестничная клетка ЛК-1	21,15
10.06	Лифтовый холл/ПБЗ	36,06
10.07	Танбур-шлюз	4,75
10.08	Помещение для приема пищи	21,05
10.09	Лестничная клетка ЛК-2	21,81
10.10	Лифтовый холл	47,14
10.11	Танбур-шлюз	4,56
10.12	Лестничная клетка ЛК-3	21,15
10.13	Санузел женский	29,60
10.14	Санузел для МГН	5,34
10.15	ПМН	9,25
10.16	Санузел мужской	24,41
10.17	Коридорная	9,22
10.18	Помещение СС	4,46
10.19	Хозяйственная кладовая	6,83
10.20	Переговорная	49,34
10.21	Танбур-шлюз	4,56
10.22	Лестничная клетка ЛК-4	21,15
10.23	Кабинет генерального директора	27,07
10.25	Переговорная	8,89
10.26	Кофе-пойнт	7,67
10.27	Архив	6,85
10.28	Переговорная	24,35
10.29	Кабинет руководителя департамента	21,95
10.31	Кабинет руководителя департамента	21,95
10.32	Кофе-пойнт	17,09
10.33	Коридорная	10,33
10.34	Переговорная	14,44
10.35	Переговорная	14,45
10.36	Кофе-пойнт	9,59
10.37	Архив	7,59
10.38	Гардероб	11,17
10.39	Кабинет руководителя департамента	32,36
10.41	Переговорная	20,76
10.42	Гардероб	12,12
10.43	Кабинет руководителя департамента	21,29
10.44	Кабинет руководителя департамента	27,07

Примечания:

- Размещение розеток для рабочих мест "привязано" к расстановке мебели.
- Размещение розеток в зоне колоннады и в помещениях приема пищи будет откорректировано после предоставления расстановки мебели.
- Отсутствуют кабельные линии, предусмотренные в основном в слое отделки. При необходимости, выполнить обвязку колонн ГЛП.
- Расстановка, точная привязка, марка, производитель и количество электроустановочных изделий и кабельных выводов указаны в дизайн-проекте и разделе "Технологические решения".

Согласовано

000 "СТРОЙ ТЕХНО ИНЖЕНЕРИНГ"

107023, Россия, Москва, пер. Меховский, д.5, стр.1

3436/2024-ТД-300М

Бизнес-центр ТМХ на территории ОЗЗ "Технополис «Москва»"

Изм. Желуд. Лист Подп. Дата

ИМП Никольчик 03.25

РАП Радолюкович 03.25

Стадия Лист Листов

Р 121

План розеточных сетей 10-го этажа

Формат А2х3А