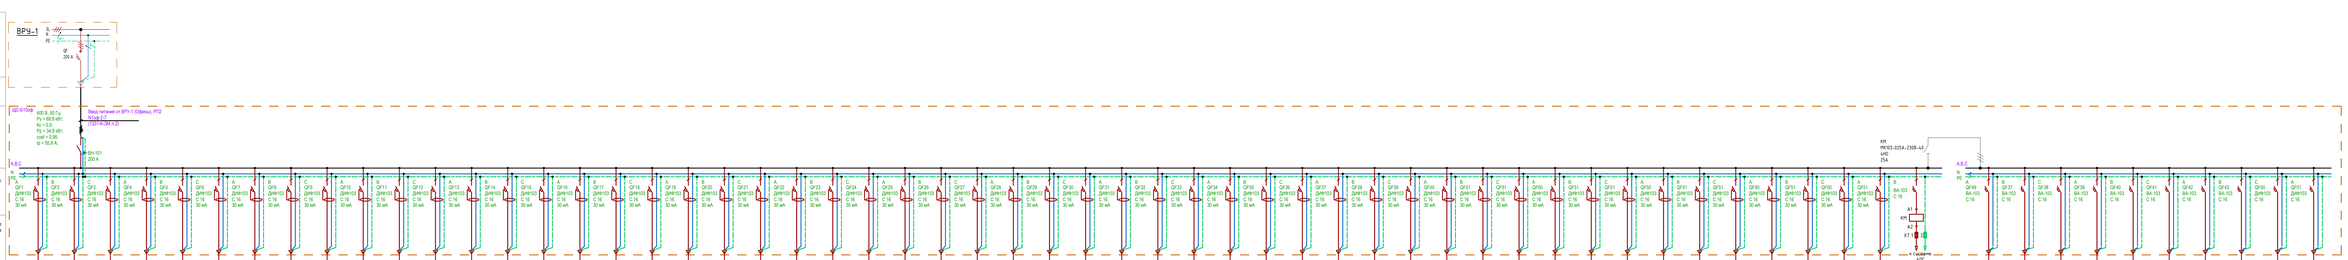
Источник питания
Распределительный пункт номер, тип, устройствами и расчетная мощность, кВт
Аппарат на Вводе номер, тип, номинальный ток, ток расцепителя, А
Аппараты на линии
Нагрузка
Кабель
ВРУ-1
QF 200 А
ЩС-0/Ввод
400 В, 50 Гц
Ру = 69.9 кВт
Кс = 0.6
Ро = 34.9 кВт
cosf = 0.96
Iр = 55.8 А
Вход питания от ВРУ-1 (Сборка), ИП2
Кл-ша 2-7
ТМЗ-Р-ЗМ 2-р
QA1-101
200 А
A B C
N
PE
QF1 ДИФ-103 С 16 30 мА
QF2 ДИФ-103 С 16 30 мА
QF3 ДИФ-103 С 16 30 мА
QF4 ДИФ-103 С 16 30 мА
QF5 ДИФ-103 С 16 30 мА
QF6 ДИФ-103 С 16 30 мА
QF7 ДИФ-103 С 16 30 мА
QF8 ДИФ-103 С 16 30 мА
QF9 ДИФ-103 С 16 30 мА
QF10 ДИФ-103 С 16 30 мА
QF11 ДИФ-103 С 16 30 мА
QF12 ДИФ-103 С 16 30 мА
QF13 ДИФ-103 С 16 30 мА
QF14 ДИФ-103 С 16 30 мА
QF15 ДИФ-103 С 16 30 мА
QF16 ДИФ-103 С 16 30 мА
QF17 ДИФ-103 С 16 30 мА
QF18 ДИФ-103 С 16 30 мА
QF19 ДИФ-103 С 16 30 мА
QF20 ДИФ-103 С 16 30 мА
QF21 ДИФ-103 С 16 30 мА
QF22 ДИФ-103 С 16 30 мА
QF23 ДИФ-103 С 16 30 мА
QF24 ДИФ-103 С 16 30 мА
QF25 ДИФ-103 С 16 30 мА
QF26 ДИФ-103 С 16 30 мА
QF27 ДИФ-103 С 16 30 мА
QF28 ДИФ-103 С 16 30 мА
QF29 ДИФ-103 С 16 30 мА
QF30 ДИФ-103 С 16 30 мА
QF31 ДИФ-103 С 16 30 мА
QF32 ДИФ-103 С 16 30 мА
QF33 ДИФ-103 С 16 30 мА
QF34 ДИФ-103 С 16 30 мА
QF35 ДИФ-103 С 16 30 мА
QF36 ДИФ-103 С 16 30 мА
QF37 ДИФ-103 С 16 30 мА
QF38 ДИФ-103 С 16 30 мА
QF39 ДИФ-103 С 16 30 мА
QF40 ДИФ-103 С 16 30 мА
QF41 ДИФ-103 С 16 30 мА
QF42 ДИФ-103 С 16 30 мА
QF43 ДИФ-103 С 16 30 мА
QF44 ДИФ-103 С 16 30 мА
QF45 ДИФ-103 С 16 30 мА
QF46 ДИФ-103 С 16 30 мА
QF47 ДИФ-103 С 16 30 мА
QF48 ДИФ-103 С 16 30 мА
QF49 ВА-103 С 16
QF50 ВА-103 С 16
QF51 ВА-103 С 16
QF52 ВА-103 С 16
QF53 ВА-103 С 16
QF54 ВА-103 С 16
QF55 ВА-103 С 16
QF56 ВА-103 С 16
QF57 ВА-103 С 16
QF58 ВА-103 С 16
KT1
РМ103-0254-2308-U3
АЗС
25А
A1
KM
A2
X1
к Сигнали-зации
A B C
N
PE

| | | |