


Согласовано
Визировано
Подпись
Имя, Ф.И.О.

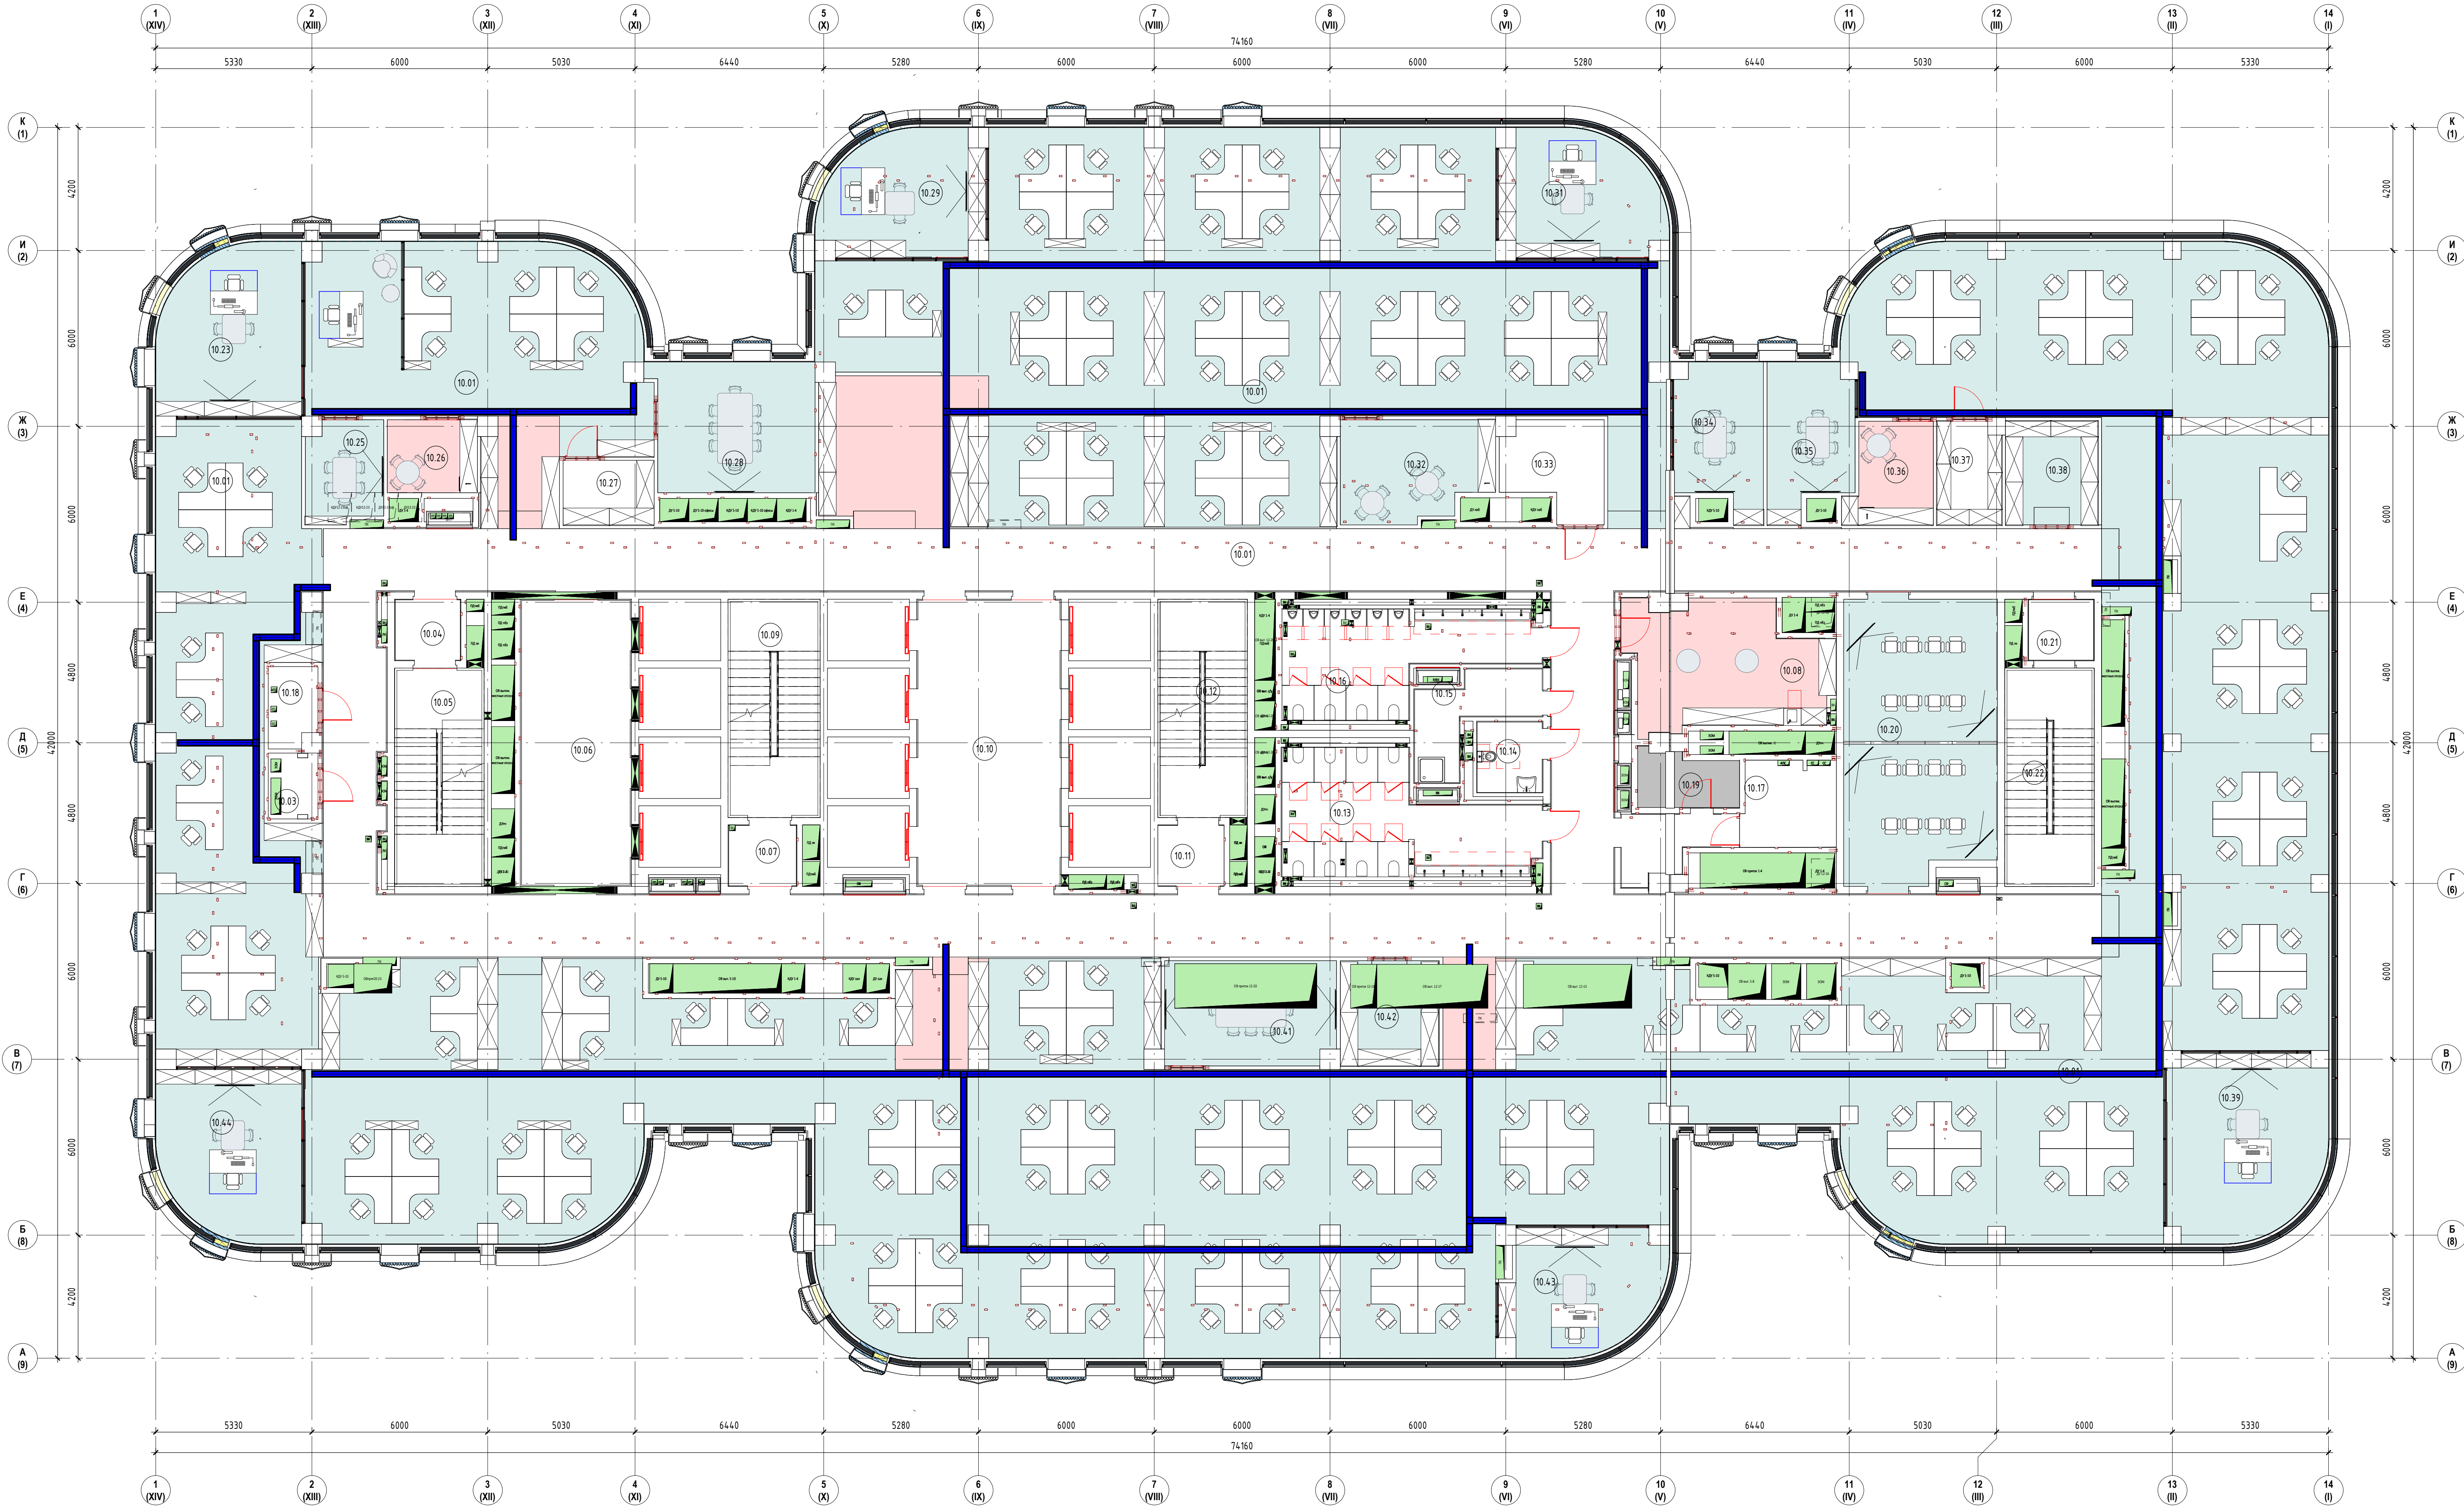

Экспликация помещений 10 этаж		
Номер	Имя	Площадь м2
10.01	Открытое рабочее пространство	306,32
10.01	Открытое рабочее пространство	89,15
10.01	Открытое рабочее пространство	79,07
10.01	Открытое рабочее пространство	304,69
10.01	Открытое рабочее пространство	108,38
10.03	Электрощитовая	3,83
10.04	Тандыр-шле	4,56
10.05	Лестничная клетка ЛК-1	21,15
10.06	Лифтовой холл/ЛБЗ	36,06
10.07	Тандыр-шле	4,75
10.08	Помещение для приема пищи	27,05
10.09	Лестничная клетка ЛК-2	21,81
10.10	Лифтовой холл	47,14
10.11	Тандыр-шле	4,56
10.12	Лестничная клетка ЛК-3	21,15
10.13	Санузел женский	29,60
10.14	Санузел для МГН	5,34
10.15	ПТИ	9,25
10.16	Санузел мужской	24,41
10.17	Коридорная	9,22
10.18	Помещение ЕС	4,44
10.19	Хозяйственная кладовая	6,93
10.20	Перевозочная	49,34
10.21	Тандыр-шле	4,56
10.22	Лестничная клетка ЛК-4	21,15
10.23	Кабинет генерального директора	27,07
10.25	Перевозочная	8,89
10.26	Кофе-пойнт	7,67
10.27	Архив	6,85
10.28	Перевозочная	24,35
10.29	Кабинет руководителя департамента	21,95
10.31	Кабинет руководителя департамента	21,95
10.32	Кофе-пойнт	17,09
10.33	Коридорная	10,33
10.34	Перевозочная	14,44
10.35	Перевозочная	14,45
10.36	Кофе-пойнт	9,59
10.37	Архив	7,59
10.38	Гардероб	11,17
10.39	Кабинет руководителя департамента	32,36
10.41	Перевозочная	20,76
10.42	Гардероб	12,12
10.43	Кабинет руководителя департамента	21,29
10.44	Кабинет руководителя департамента	27,07

ООО "СТРОЙ ТЕХНО ИНЖЕНЕРИНГ"
107023, Россия, Москва, пер. Медовый, д.5, стр.1

Согласовано

3436/2024-ТД-30М

Бизнес-центр ТМХ на территории ОЗЗ «Технополис «Москва»

Изм.	Жел.	Лист	Чел.	Подп.	Дата
ГМП	Николич	03.25			
ГАП	Родионова	03.25			

План распределительных сетей 10-го этажа

Статус

Лист

Листов

Р

83

Формат А2х3А