


Согласовано
Внесено
Договор
Имя, Ф.И.О.

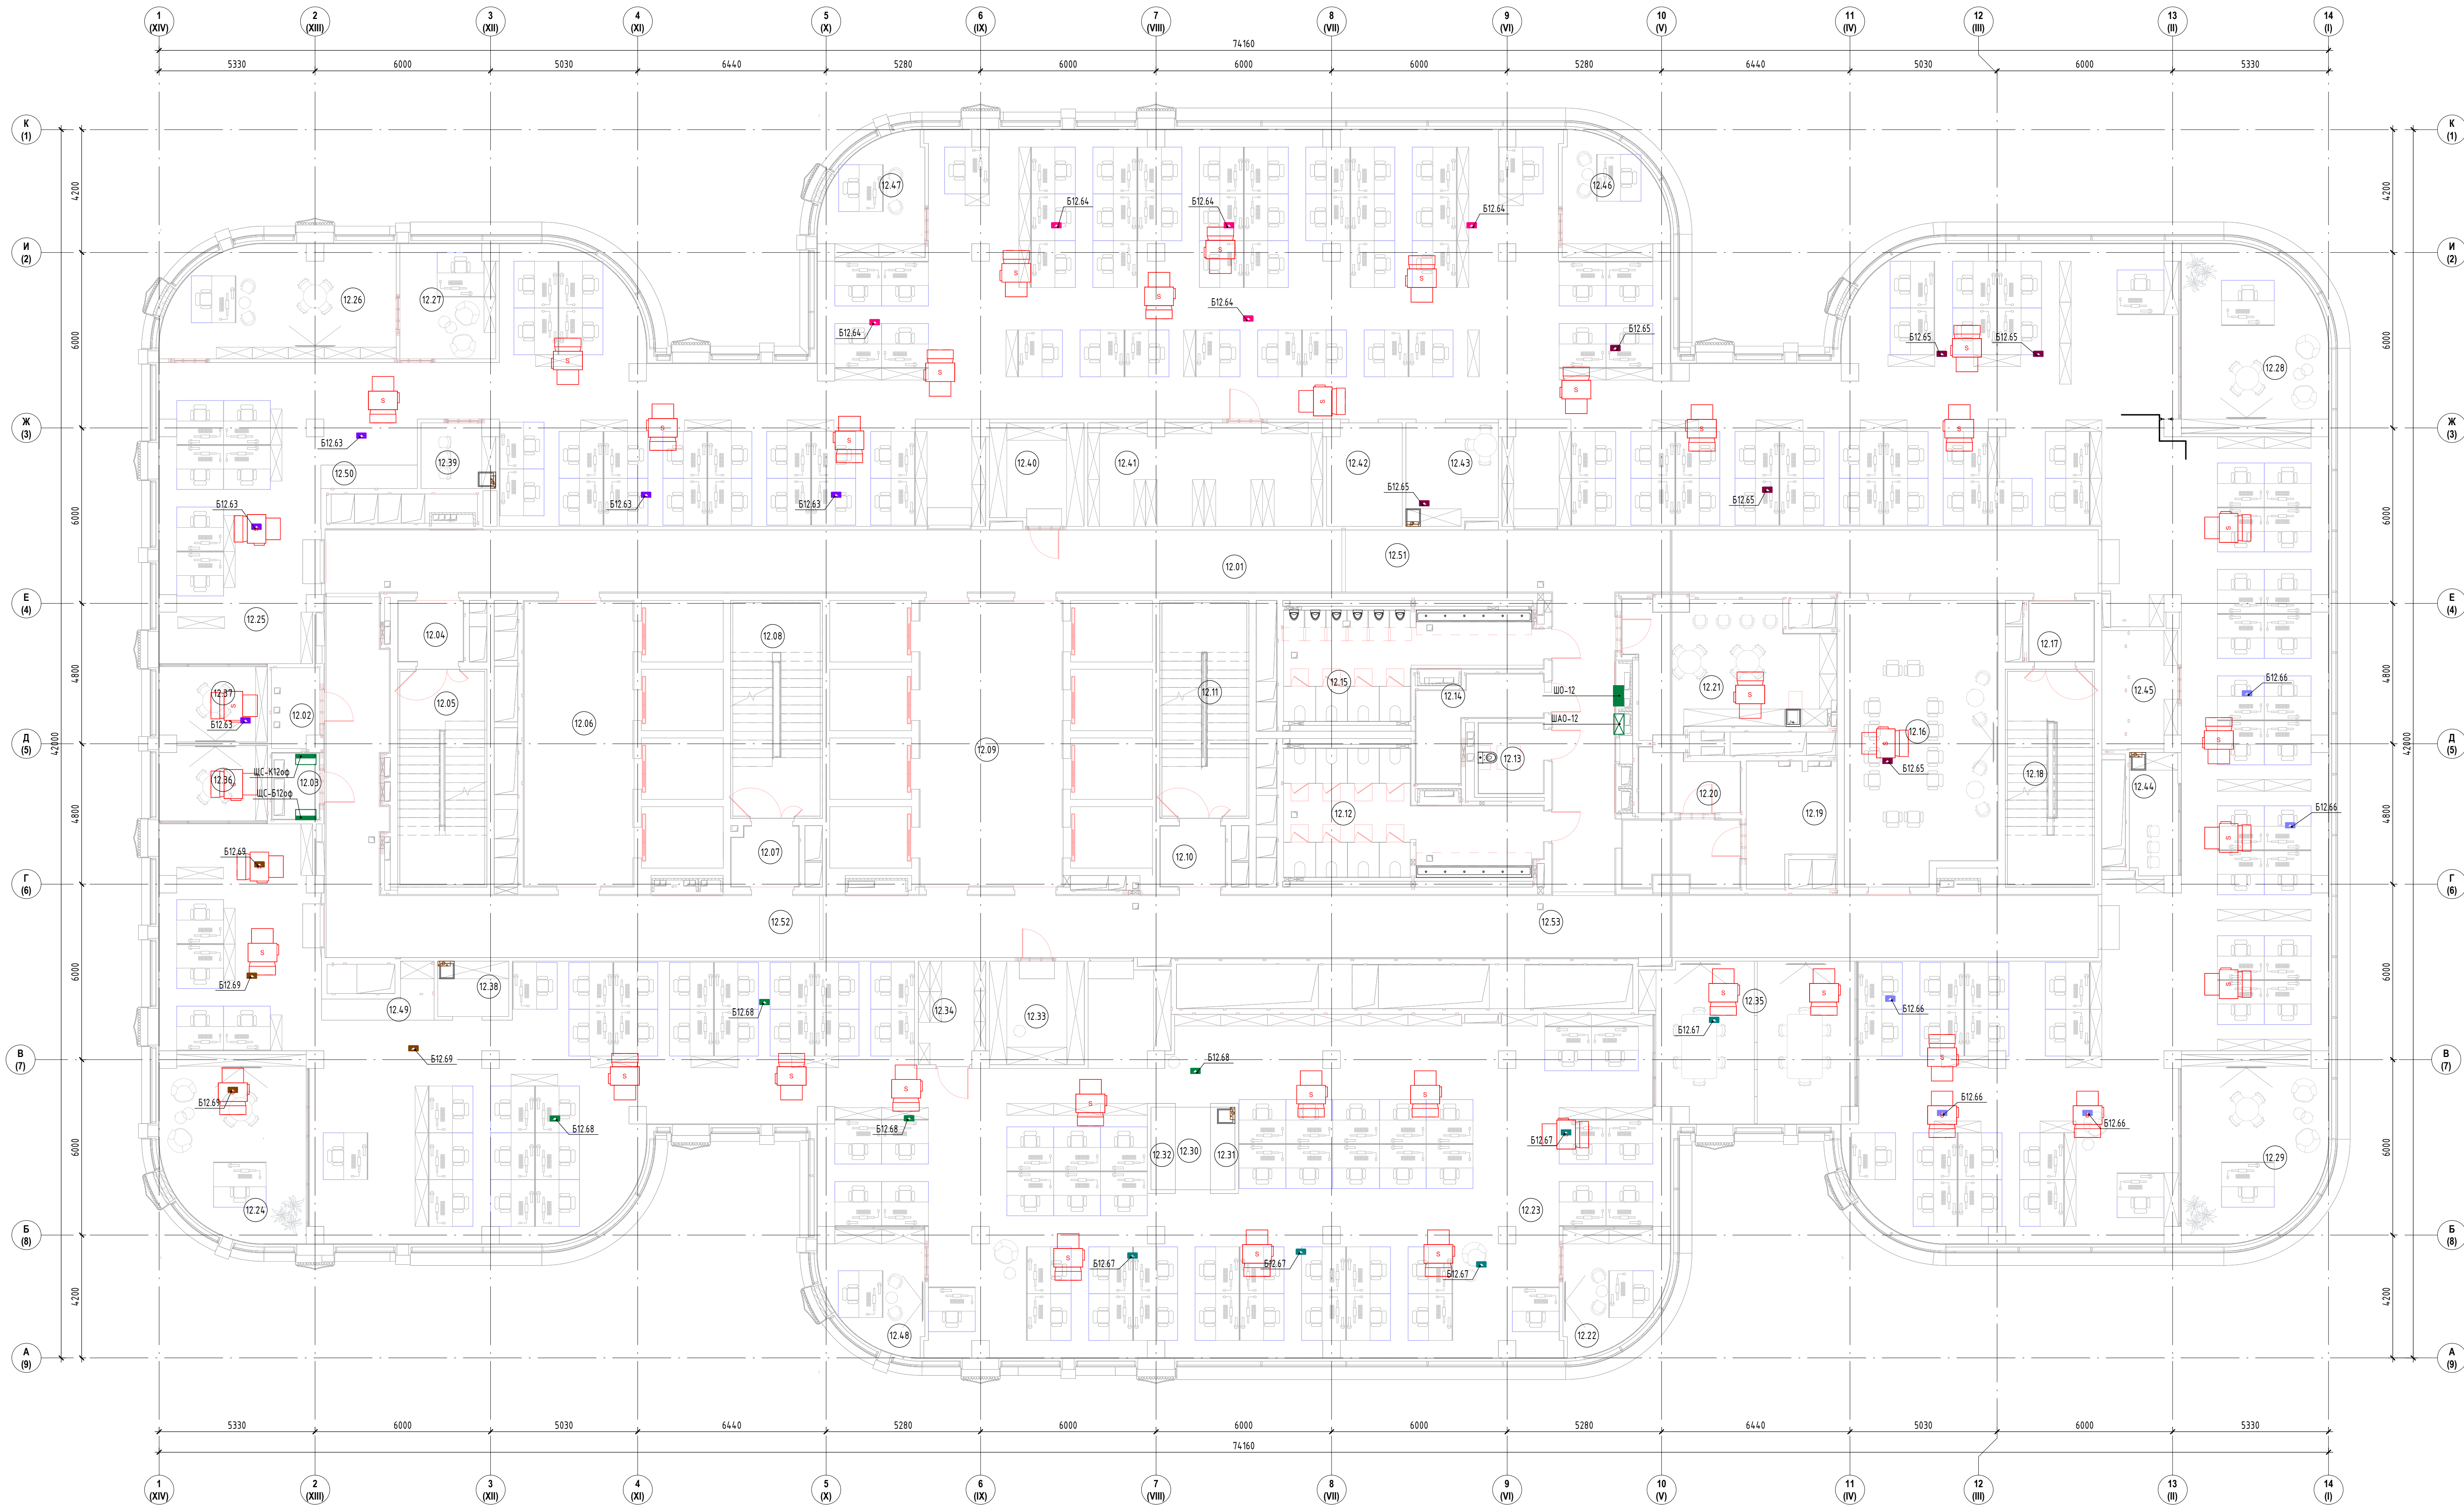

ООО "СТРОЙ ТЕХНО ИНЖЕНЕРИНГ"

107023, Россия, Москва, пер. Медовый, д.5, стр.1

Согласовано

343G/2024-ТД-30М

Бизнес-центр ТМХ на территории ОЗЗ «Технополис «Москва»

Изм.	Жел.	Лист	Число	Подп.	Дата
ГМП	Николич				06/28/25
РАП	Родюкович				04/28/25

План силовых сетей 12-го этажа

Стация

Лист

Листов

Р

104

Формат А2х3А