


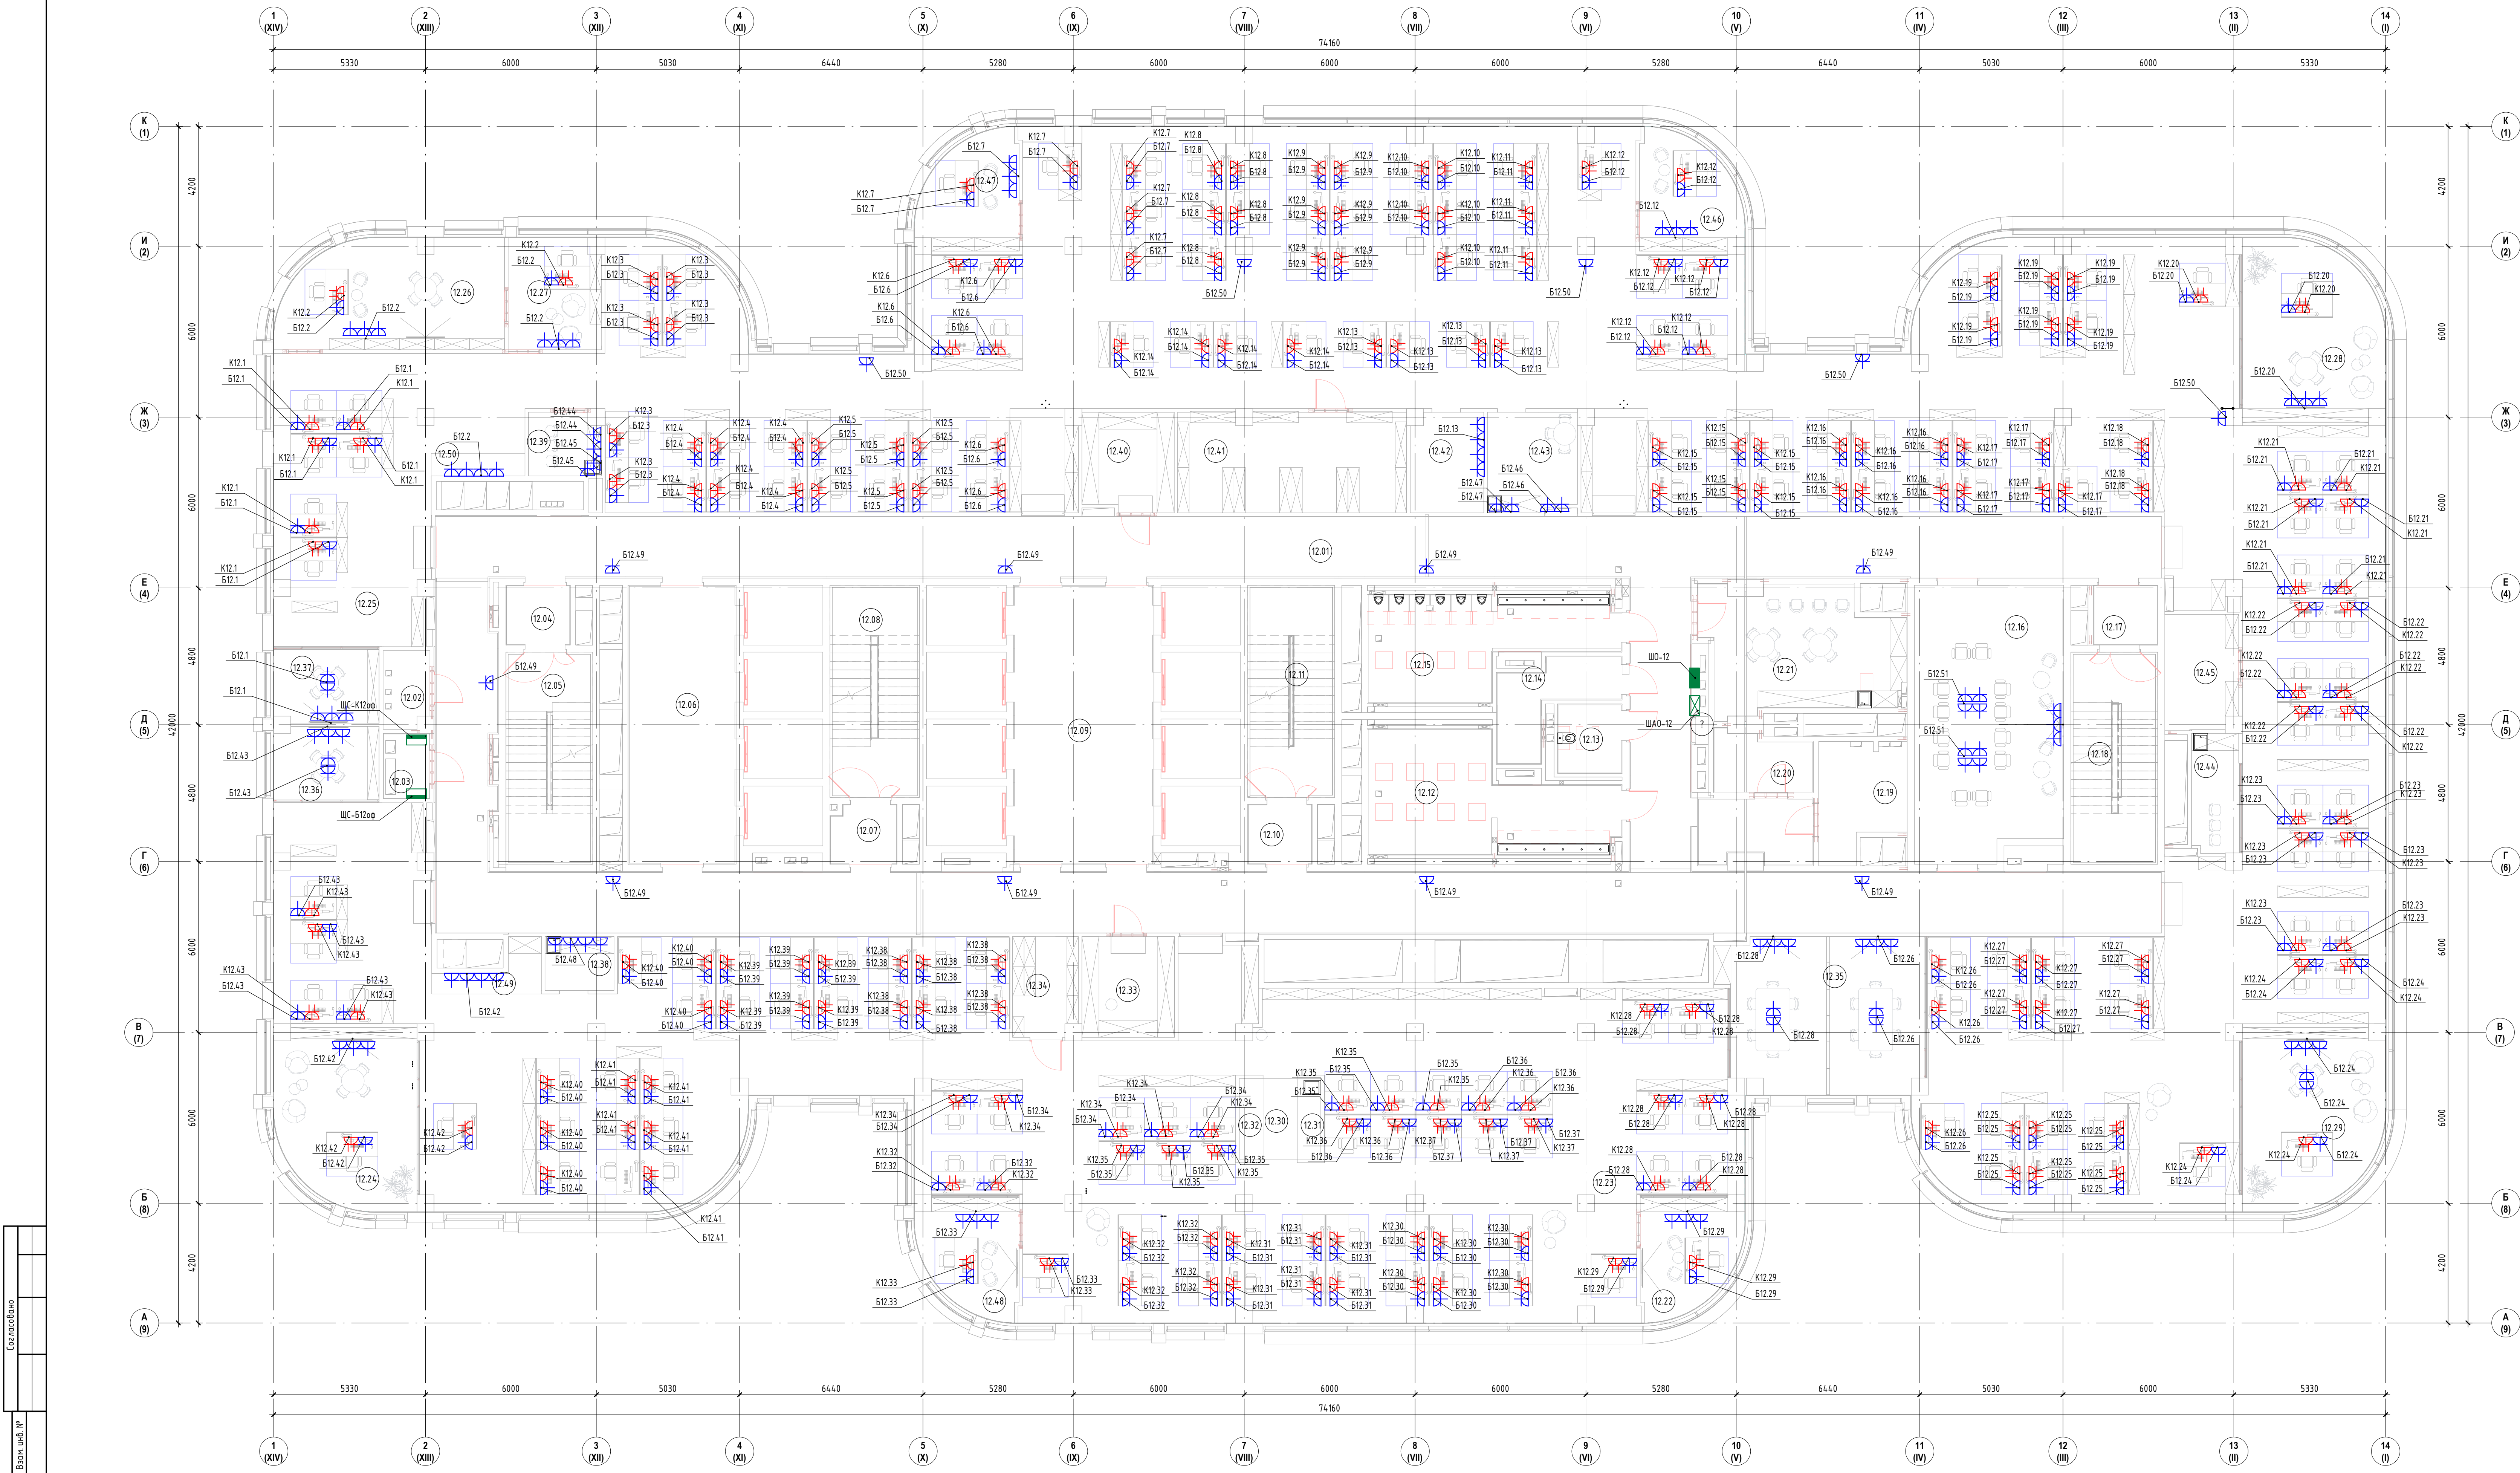

- Условно-графические обозначения**
- Розетка однополюсная IP-N/PE, IP20, 16А, 230В
 - Розетка однополюсная IP-N/PE, IP44, 16А, 230В
 - Розетка двухполюсная IP-N/PE, IP20, 16А, 230В
 - Шкаф распределительный
 - Шит освещения
 - Шит аварийного освещения

Экспликация помещений 12 этаж		
Номер	Имя	Площадь м2
12.01	Коридор	73.84
12.02	Помещение СС	4.34
12.03	Электрощитовая	3.64
12.04	Тамбур-шлюз	4.56
12.05	Лестничная клетка ЛК-1	21.15
12.06	Лифтовый холл/ЛБЗ	36.06
12.07	Тамбур-шлюз	4.58
12.08	Лестничная клетка ЛК-2	21.81
12.09	Лифтовый холл	47.14
12.10	Тамбур-шлюз	4.56
12.11	Лестничная клетка ЛК-3	21.15
12.12	Санузел женский	29.62
12.13	Санузел для МЧН	5.32
12.14	ПМЧ	8.91
12.15	Санузел мужской	25.06
12.16	Переговорная	4.934
12.17	Тамбур-шлюз	4.56
12.18	Лестничная клетка ЛК-4	21.15
12.19	Коридор	11.37
12.20	Хозяйственная кладовая	6.61
12.21	Помещение для приема пищи	27.96
12.22	Ресепционный кабинет	12.93
12.23	Открытое рабочее пространство	458.77
12.24	Кабинет Спальня	29.53
12.25	Открытое рабочее пространство	806.49
12.26	Кабинет директора по закупкам	28.82
12.27	Приемная директора по закупкам	12.62
12.28	Кабинет Бекмурзаева	29.66
12.29	Кабинет Наронцова	29.66
12.30	Коридор	3.39
12.31	Кофе-поинт	2.36
12.32	Принтерная	2.36
12.33	Гардероб	11.51
12.34	Архив	7.93
12.35	Переговорная	37.51
12.36	Переговорная	9.29
12.37	Переговорная	9.31
12.38	Кофе-поинт	4.58
12.39	Кофе-поинт	5.51
12.40	Гардероб	11.09
12.41	Архив	28.16
12.42	Принтерная	8.94
12.43	Кофе-поинт	10.80
12.44	Кофе-поинт	6.88
12.45	Принтерная	10.31
12.46	Кабинет заместителей (2 чел) главного бухгалтера	13.05
12.47	Кабинет главного бухгалтера	12.95
12.48	Кабинет Кострова и Григорьева	13.00
12.49	Принтерная	4.26
12.50	Принтерная	2.64
12.51	Коридор	76.69
12.52	Коридор	56.27
12.53	Коридор	101.14

Примечания:

1. Размещение розеток для рабочих мест "приближено" к расстановке мебели.

2. Размещение розеток в зоне компьютерной и в помещениях приема пищи будет актуализировано после предоставления расстановки мебели.

3. Опуска кабельных линий предусматривать в основном по колоннам в слое отделки. При необходимости, выполнять обходной колонн ГКЛ.

4. Расстановка, точная привязка, марка, производитель и количество электроустановочных изделий и кабельных выводов указаны в дизайн-проекте и разделе "Технологические решения"

Согласовано

000 "СТРОЙ ТЕХНО ИНЖЕНЕРИНГ"

107023, Россия, Москва, пер. Мейеровый, д.5, стр.1

Изм.

Желтый

Лист

№ док.

Подп.

Дата

Имя

Фамилия

Инициалы

Подпись

3436/2024-ТД-300М

Бизнес-центр ТМХ на территории ОЗЗ «Технополис «Москва»

План розеточных сетей 12-го этажа

Стадия

Лист

Листов

Р

123

Листов

Формат А2х3А