


Согласовано
Внесены
Данные
Имя, Ф. И. О.

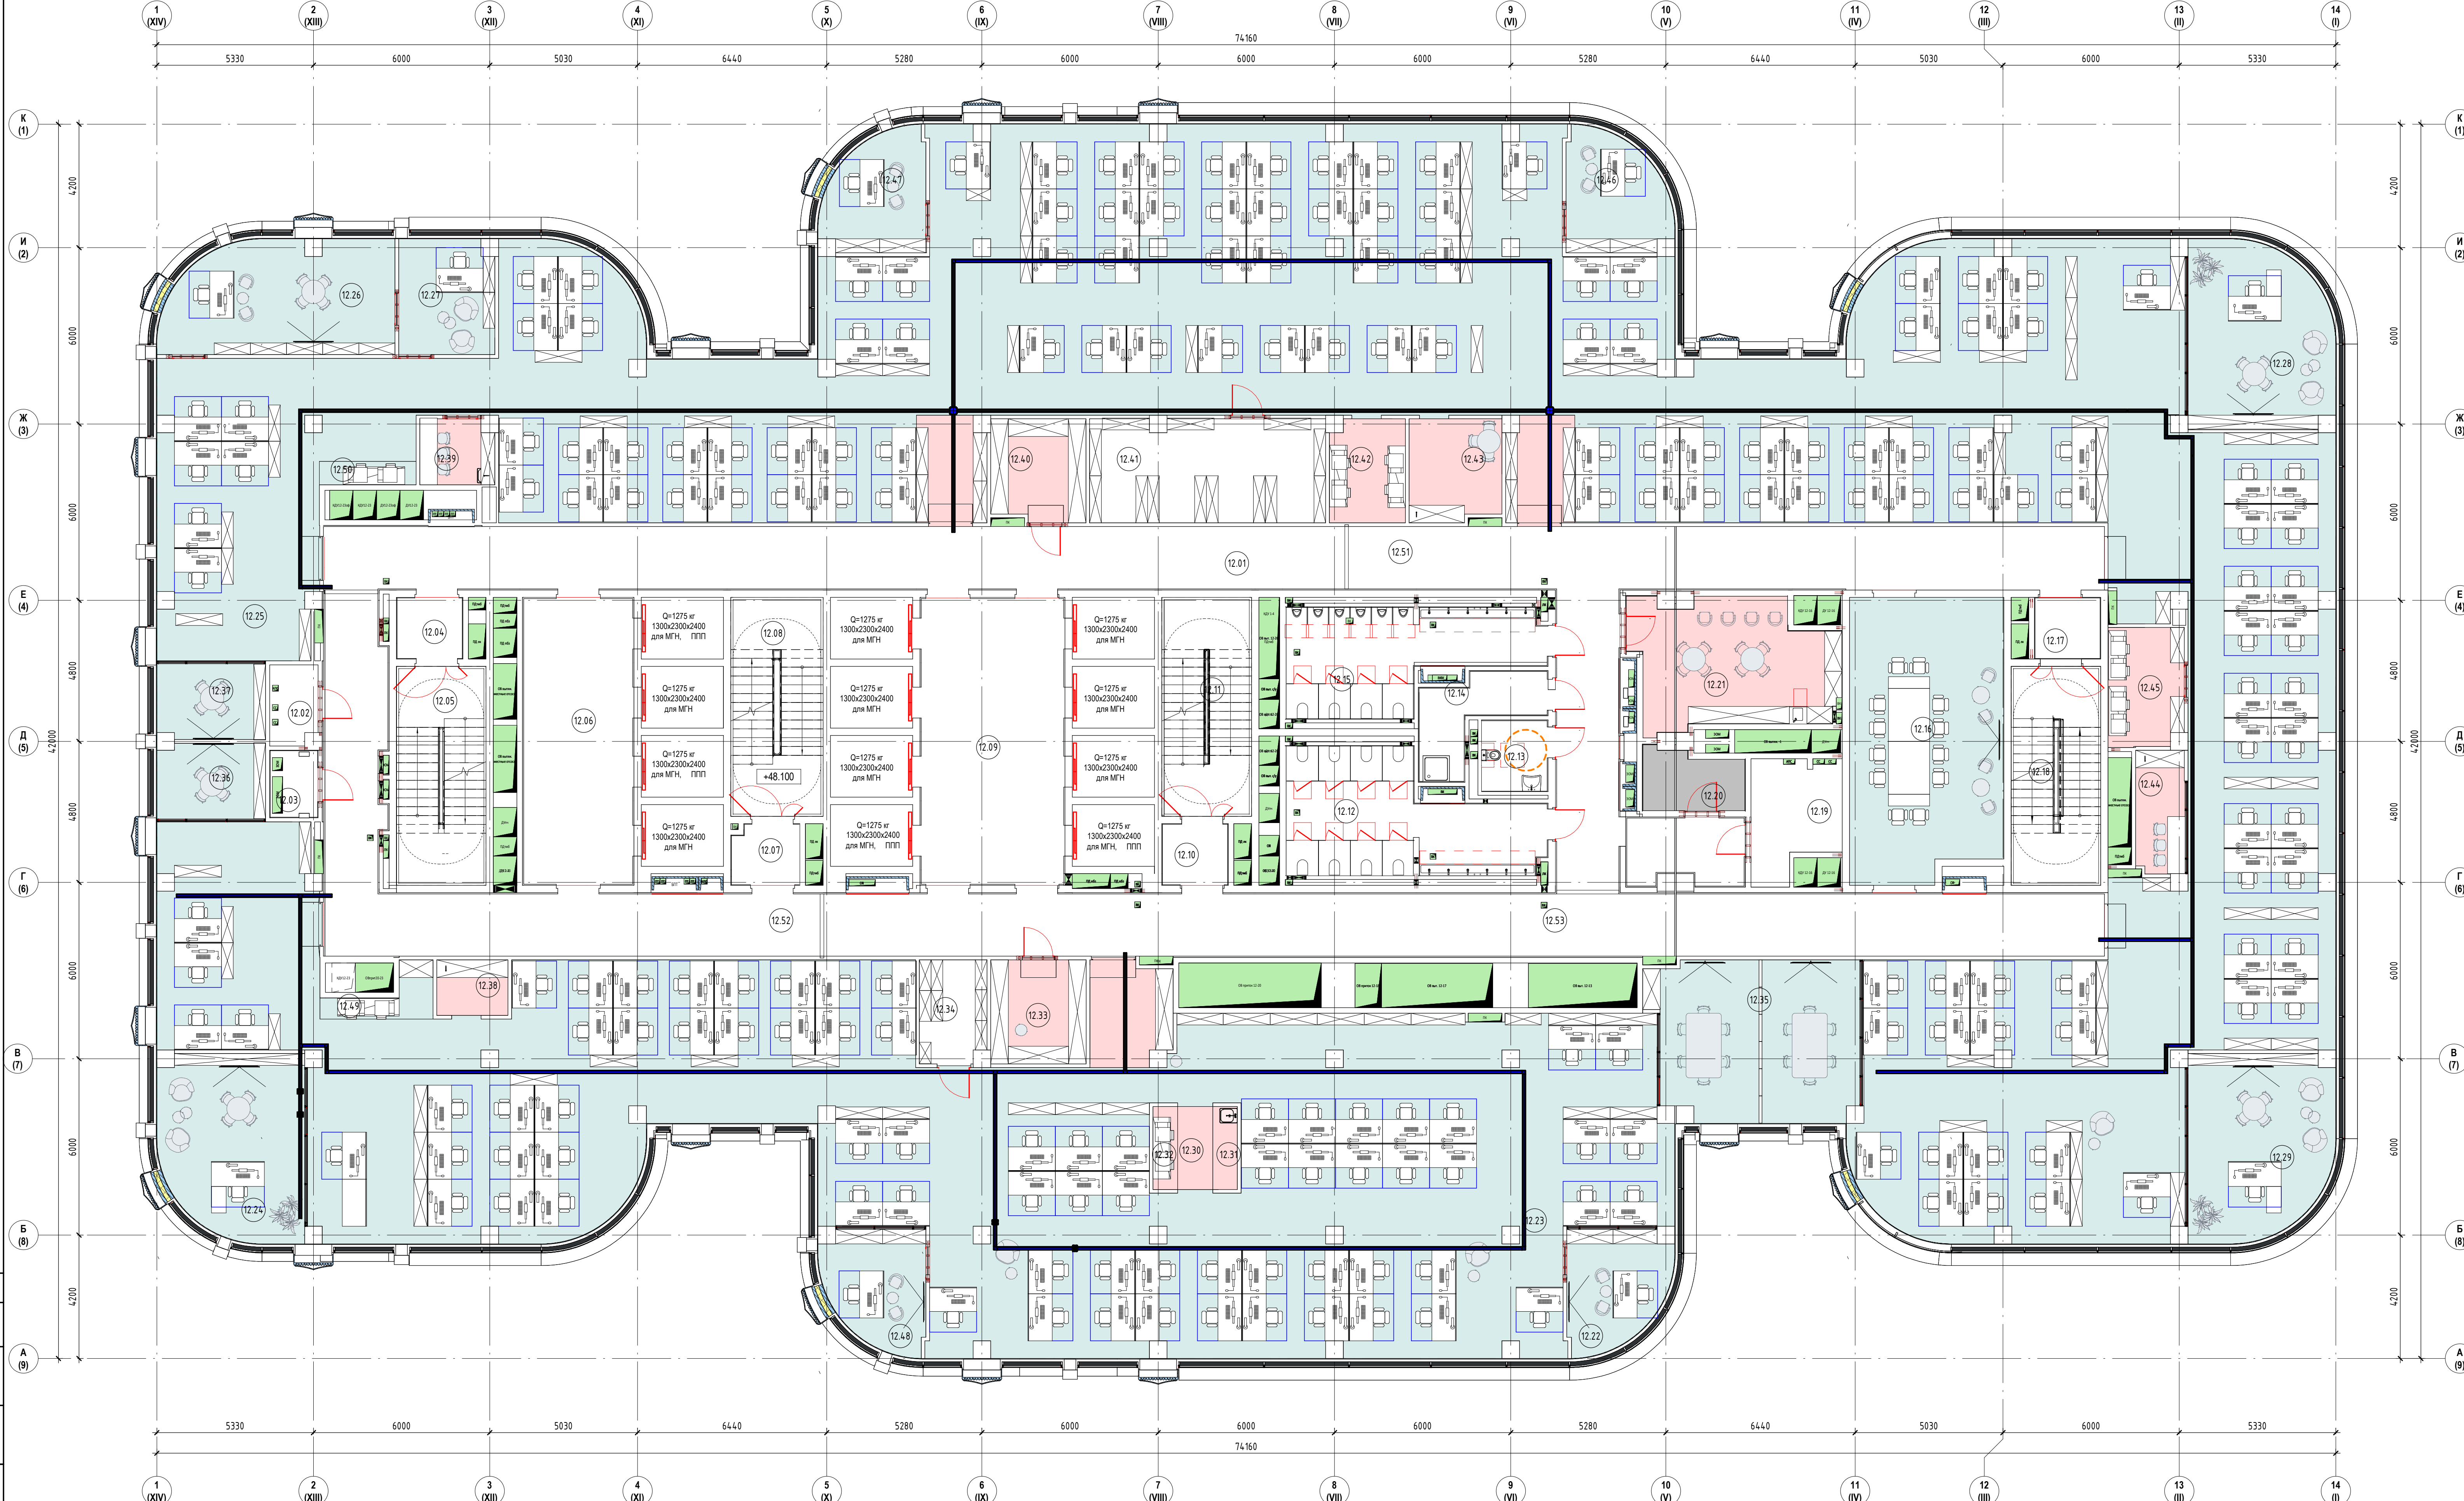

Экспликация помещений 12 этаж		
Номер	Имя	Площадь м2
12.01	Коридор	13.84
12.02	Помещение СС	4.34
12.03	Электрощитовая	3.64
12.04	Тамбур-шлюз	4.56
12.05	Лестничная клетка ЛК-1	21.15
12.06	Лифтовый холл/ЛБЗ	36.06
12.07	Тамбур-шлюз	4.58
12.08	Лестничная клетка ЛК-2	21.81
12.09	Лифтовый холл	47.14
12.10	Тамбур-шлюз	4.56
12.11	Лестничная клетка ЛК-3	21.15
12.12	Санузел женский	29.62
12.13	Санузел для МН	5.32
12.14	ПМ	8.91
12.15	Санузел мужской	25.06
12.16	Переговорная	49.34
12.17	Тамбур-шлюз	4.56
12.18	Лестничная клетка ЛК-4	21.15
12.19	Коридор	11.37
12.20	Хозяйственная кладовая	6.61
12.21	Помещение для приема пищи	27.96
12.22	Резервный кабинет	12.93
12.23	Открытое рабочее пространство	458.77
12.24	Кабинет	29.53
12.25	Открытое рабочее пространство	806.49
12.26	Кабинет директора по закупкам	28.82
12.27	Приемная директора по закупкам	12.62
12.28	Кабинет Бекмурзаева	29.66
12.29	Кабинет Наронова	29.66
12.30	Коридор	3.39
12.31	Кафе-поинт	2.36
12.32	Принтерная	2.36
12.33	Гардероб	11.51
12.34	Архив	7.93
12.35	Переговорная	37.51
12.36	Переговорная	9.29
12.37	Переговорная	9.31
12.38	Кафе-поинт	4.58
12.39	Кафе-поинт	5.51
12.40	Гардероб	11.09
12.41	Архив	28.16
12.42	Принтерная	8.94
12.43	Кафе-поинт	10.80
12.44	Кафе-поинт	6.88
12.45	Принтерная	10.31
12.46	Кабинет заместителей (2 чел) главного бухгалтера	13.05
12.47	Кабинет главного бухгалтера	12.95
12.48	Кабинет Кострова и Григорьева	13.00
12.49	Принтерная	4.26
12.50	Принтерная	2.64
12.51	Коридор	76.69
12.52	Коридор	56.27
12.53	Коридор	101.14

ООО "СТРОЙ ТЕХНО ИНЖЕНЕРИНГ"
107023, Россия, Москва, пер. Мельников, д.5, стр.1

Согласовано

Изм.

Жел.

Лист

№ док.

Подп.

Дата

3436/2024-ТД-30М

Бизнес-центр ТМХ на территории ОЗЗ «Технополис «Москва»

Исполн.

Николич

03.25

03.25

Р

85

Листов

План распределительных сетей 12-го этажа

Формат А2х3А