


Согласовано
Внесены
Подпись
Имя, Ф. И. О.

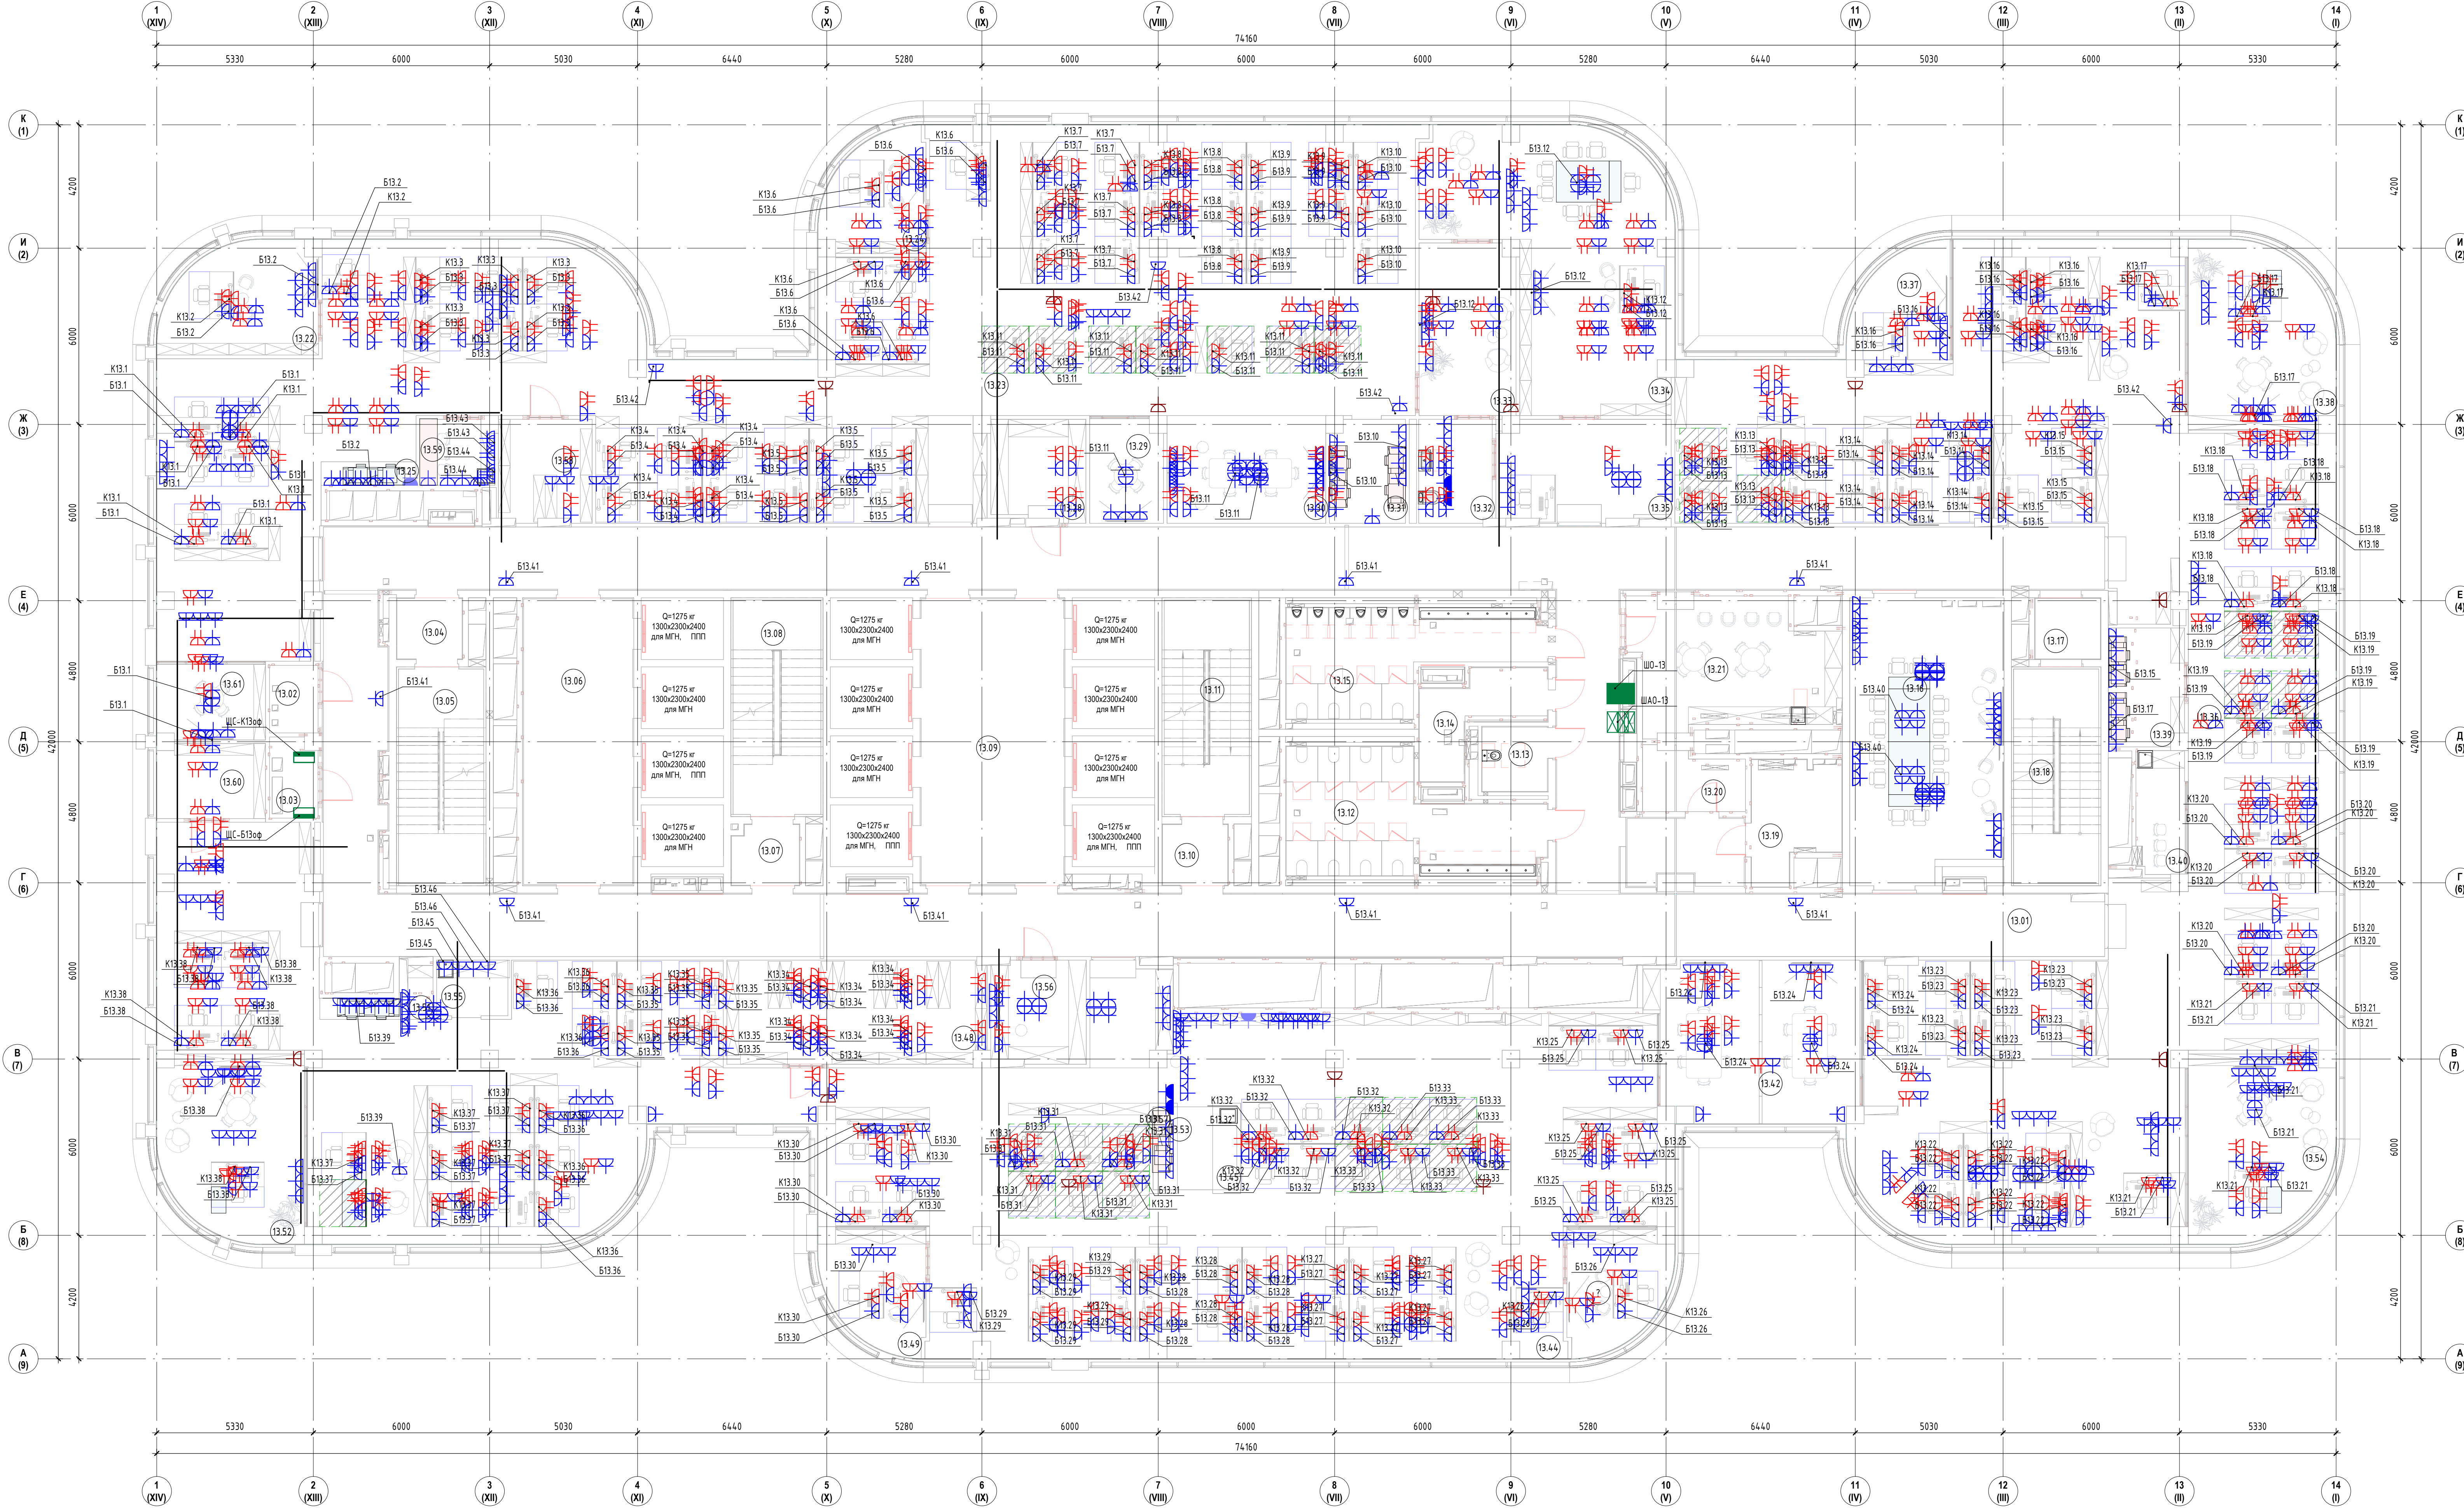

- Условно-графические обозначения**
- Розетка однополюсная IP-N+PE, IP20, 16A, 230В
 - Розетка однополюсная IP-N+PE, IP44, 16A, 230В
 - Розетка двухполюсная IP-N+PE, IP20, 16A, 230В
 - Шкаф распределительный
 - Шит освещения
 - Шит аварийного освещения

Примечания:

- Размещение розеток для рабочих мест "приказано" к расстановке мебели.
- Размещение розеток в зоне кофемашин и в помещениях приема пищи будет открываться после предоставления расстановки мебели.
- Отпуск кабельных линий предусмотреть в основном по колоннам в слое отделки. При необходимости, выполнить обход по колоннам Г.К.Л.
- Расстановка, точная привязка, марка, производитель и количество электроустановочных изделий и кабельных выводов указаны в дизайне-проекте и разделе "Технологические решения"

Экспликация помещений 13-го этажа		
Номер	Имя	Площадь м2
13.01	Коридор	92,40
13.02	Помещение СС	3,80
13.03	Электромеханическая	4,34
13.04	Тамбур-шлюз	4,56
13.05	Лестничная клетка ЛК-1	21,15
13.06	Лифтовый холл/ЛБЗ	36,06
13.07	Тамбур-шлюз	4,58
13.08	Лестничная клетка ЛК-2	21,81
13.09	Лифтовый холл	47,14
13.10	Тамбур-шлюз	4,56
13.11	Лестничная клетка ЛК-3	21,15
13.12	Санузел женский	29,60
13.13	Санузел для МПН	4,87
13.14	ПМ	9,84
13.15	Санузел мужской	24,42
13.16	Переходная	49,34
13.17	Тамбур-шлюз	4,56
13.18	Лестничная клетка ЛК-4	21,15
13.19	Коридор	11,08
13.20	Хозяйственная кладовая	6,82
13.21	Помещение для приема пищи	28,40
13.22	Кабинет Кошечкиной	18,45
13.23	Открытое рабочее пространство	364,98
13.24	Кабинет Мисюченко	12,92
13.25	Принтерная	2,59
13.26	Гардероб	11,09
13.27	Переходная	8,66
13.28	Переходная	19,79
13.29	Принтерная	8,94
13.30	Санузел	8,85
13.31	Комната отдыха	19,16
13.32	Кабинет генерального директора	61,32
13.33	Приемная (Зона ожидания)	20,35
13.34	Открытое рабочее пространство	351,65
13.35	Кабинет Мухоморова	11,62
13.36	Кабинет Михалева	29,66
13.37	Принтерная	10,28
13.38	Кафе-пойнт	6,88
13.39	Переходная	37,28
13.40	Открытое рабочее пространство	434,69
13.41	Кафе-пойнт	2,32
13.42	Архив	31,11
13.43	Резервный кабинет	12,93
13.44	Принтерная	4,26
13.45	Кабинет Лежнева и Петровского	29,51
13.46	Открытое рабочее пространство	3,39
13.47	Кабинет Кулакевич	29,66
13.48	Кафе-пойнт	4,58
13.49	Гардероб	11,51
13.50	Принтерная	2,34
13.51	Помещение для прокладки инженерных коммуникаций	215,42
13.52	Архив	11,27
13.53	Кафе-пойнт	5,51
13.54	Склад	9,29
13.55	Переходная	9,31
13.56	Коридор	77,27
13.57	Коридор	74,89
13.58	Коридор	56,27

ООО "СТРОЙ ТЕХНО ИНЖЕНЕРИНГ"
107023, Россия, Москва, пер. Медовый, д.5, стр.1

3436/2024-ТД-300М

Бизнес-центр ТМХ на территории ОЗЗ "Технополис «Москва»"

Изм. Желуд. Лист № док. Подп. Дата

ИМП Николай Радойкин 03.25 03.25

Стадия Лист Листов

Р 124

План розеточных сетей 13-го этажа

Формат А2х3А