


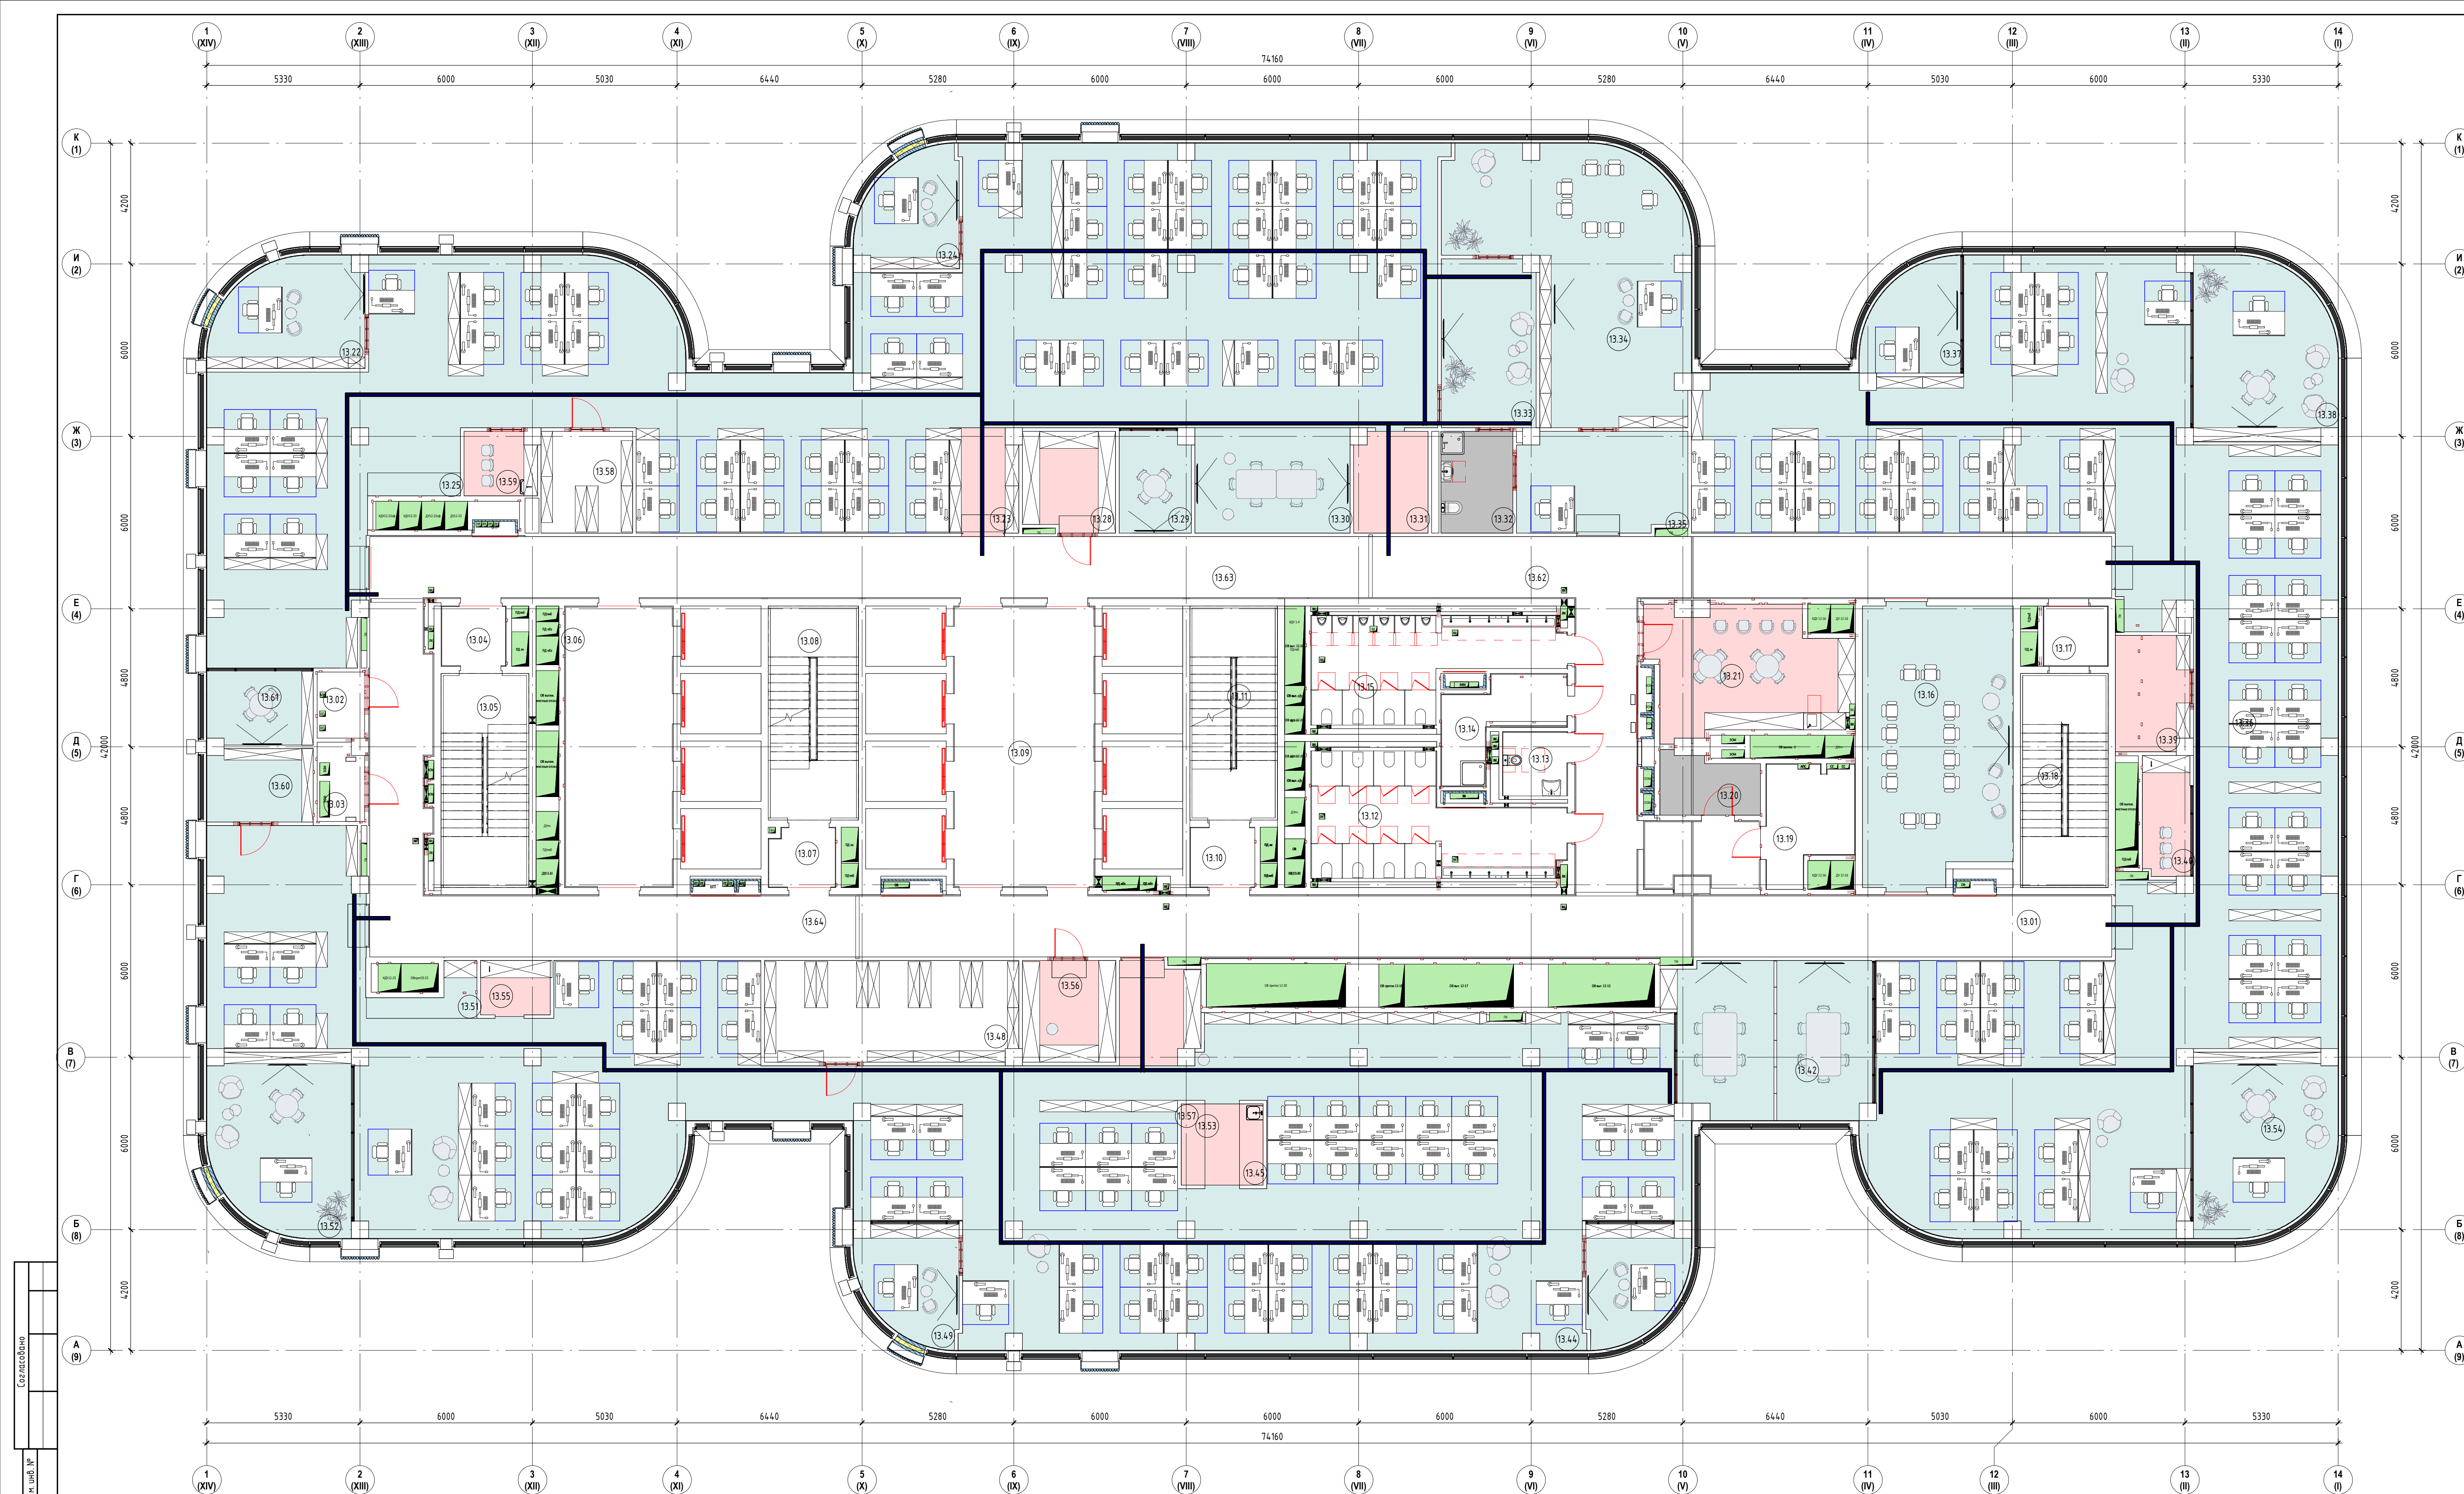

Экспликация помещений 13 этажа		
Номер	Имя	Площадь м2
13.01	Коридор	32.40
13.02	Помещение СС	3.80
13.03	Электрощитовая	4.34
13.04	Танбур-шлюз	4.56
13.05	Лестничная клетка ЛК-1	21.15
13.06	Лифтовый холл/ЛБЗ	36.06
13.07	Танбур-шлюз	4.58
13.08	Лестничная клетка ЛК-2	21.81
13.09	Лифтовый холл	47.14
13.10	Танбур-шлюз	4.56
13.11	Лестничная клетка ЛК-3	21.15
13.12	Санузел женский	23.60
13.13	Санузел для МГН	4.87
13.14	ПМ	9.84
13.15	Санузел мужской	24.42
13.16	Переговорная	49.34
13.17	Танбур-шлюз	4.56
13.18	Лестничная клетка ЛК-4	21.15
13.19	Красовая	11.08
13.20	Хозяйственная кладовая	6.82
13.21	Помещение для приема пищи	28.40
13.22	Кабинет Кашелай	18.45
13.23	Открытое рабочее пространство	364.98
13.24	Кабинет Масиенко	12.92
13.25	Принтерная	2.59
13.28	Гардероб	11.09
13.29	Переговорная	6.66
13.30	Переговорная	15.79
13.31	Принтерная	8.94
13.32	Санузел	8.85
13.33	Комната отдыха	19.16
13.34	Кабинет генерального директора	61.32
13.35	Приемная (Зона ожидания)	20.35
13.36	Открытое рабочее пространство	351.65
13.37	Кабинет Кубищенко	11.62
13.38	Кабинет Михалева	29.66
13.39	Принтерная	10.28
13.40	Кофе-пойнт	6.88
13.42	Переговорная	37.28
13.44	Открытое рабочее пространство	434.69
13.45	Кофе-пойнт	2.32
13.48	Архив	31.11
13.49	Резервный кабинет	12.93
13.51	Принтерная	4.26
13.52	Кабинет Лежнева и Петропского	29.51
13.53	Открытое рабочее пространство	3.39
13.54	Кабинет Кулакевич	29.66
13.55	Кофе-пойнт	4.58
13.56	Гардероб	11.51
13.57	Принтерная	2.34
13.58	Помещение для прокладки инженерных коммуникаций	215.42
13.59	Архив	11.27
13.60	Кофе-пойнт	5.51
13.61	Склад	9.29
13.61	Переговорная	9.31
13.62	Коридор	77.27
13.63	Коридор	74.89
13.64	Коридор	56.27

Условные обозначения

Лоток кабельный, оцинкованный

Примечания:

- Перед прокладкой лотка предварительно узнать трассу с расположением смежных инженерных систем.
- В местах захождения лотковой трассы предусмотреть установку пластмассовых торцевых заглушек.

		Согласовано	
343G/2024-ТД-30М			
Бизнес-центр ТМХ на территории ОЗЗ «Технополис «Москва»			
Изм.	Желуд	Лист	№ док.
ГМП	Николич	03.25	
ГАП	Радойкович	03.25	
План распределительных сетей 13-го этажа		Статус	Лист
		Р	86