


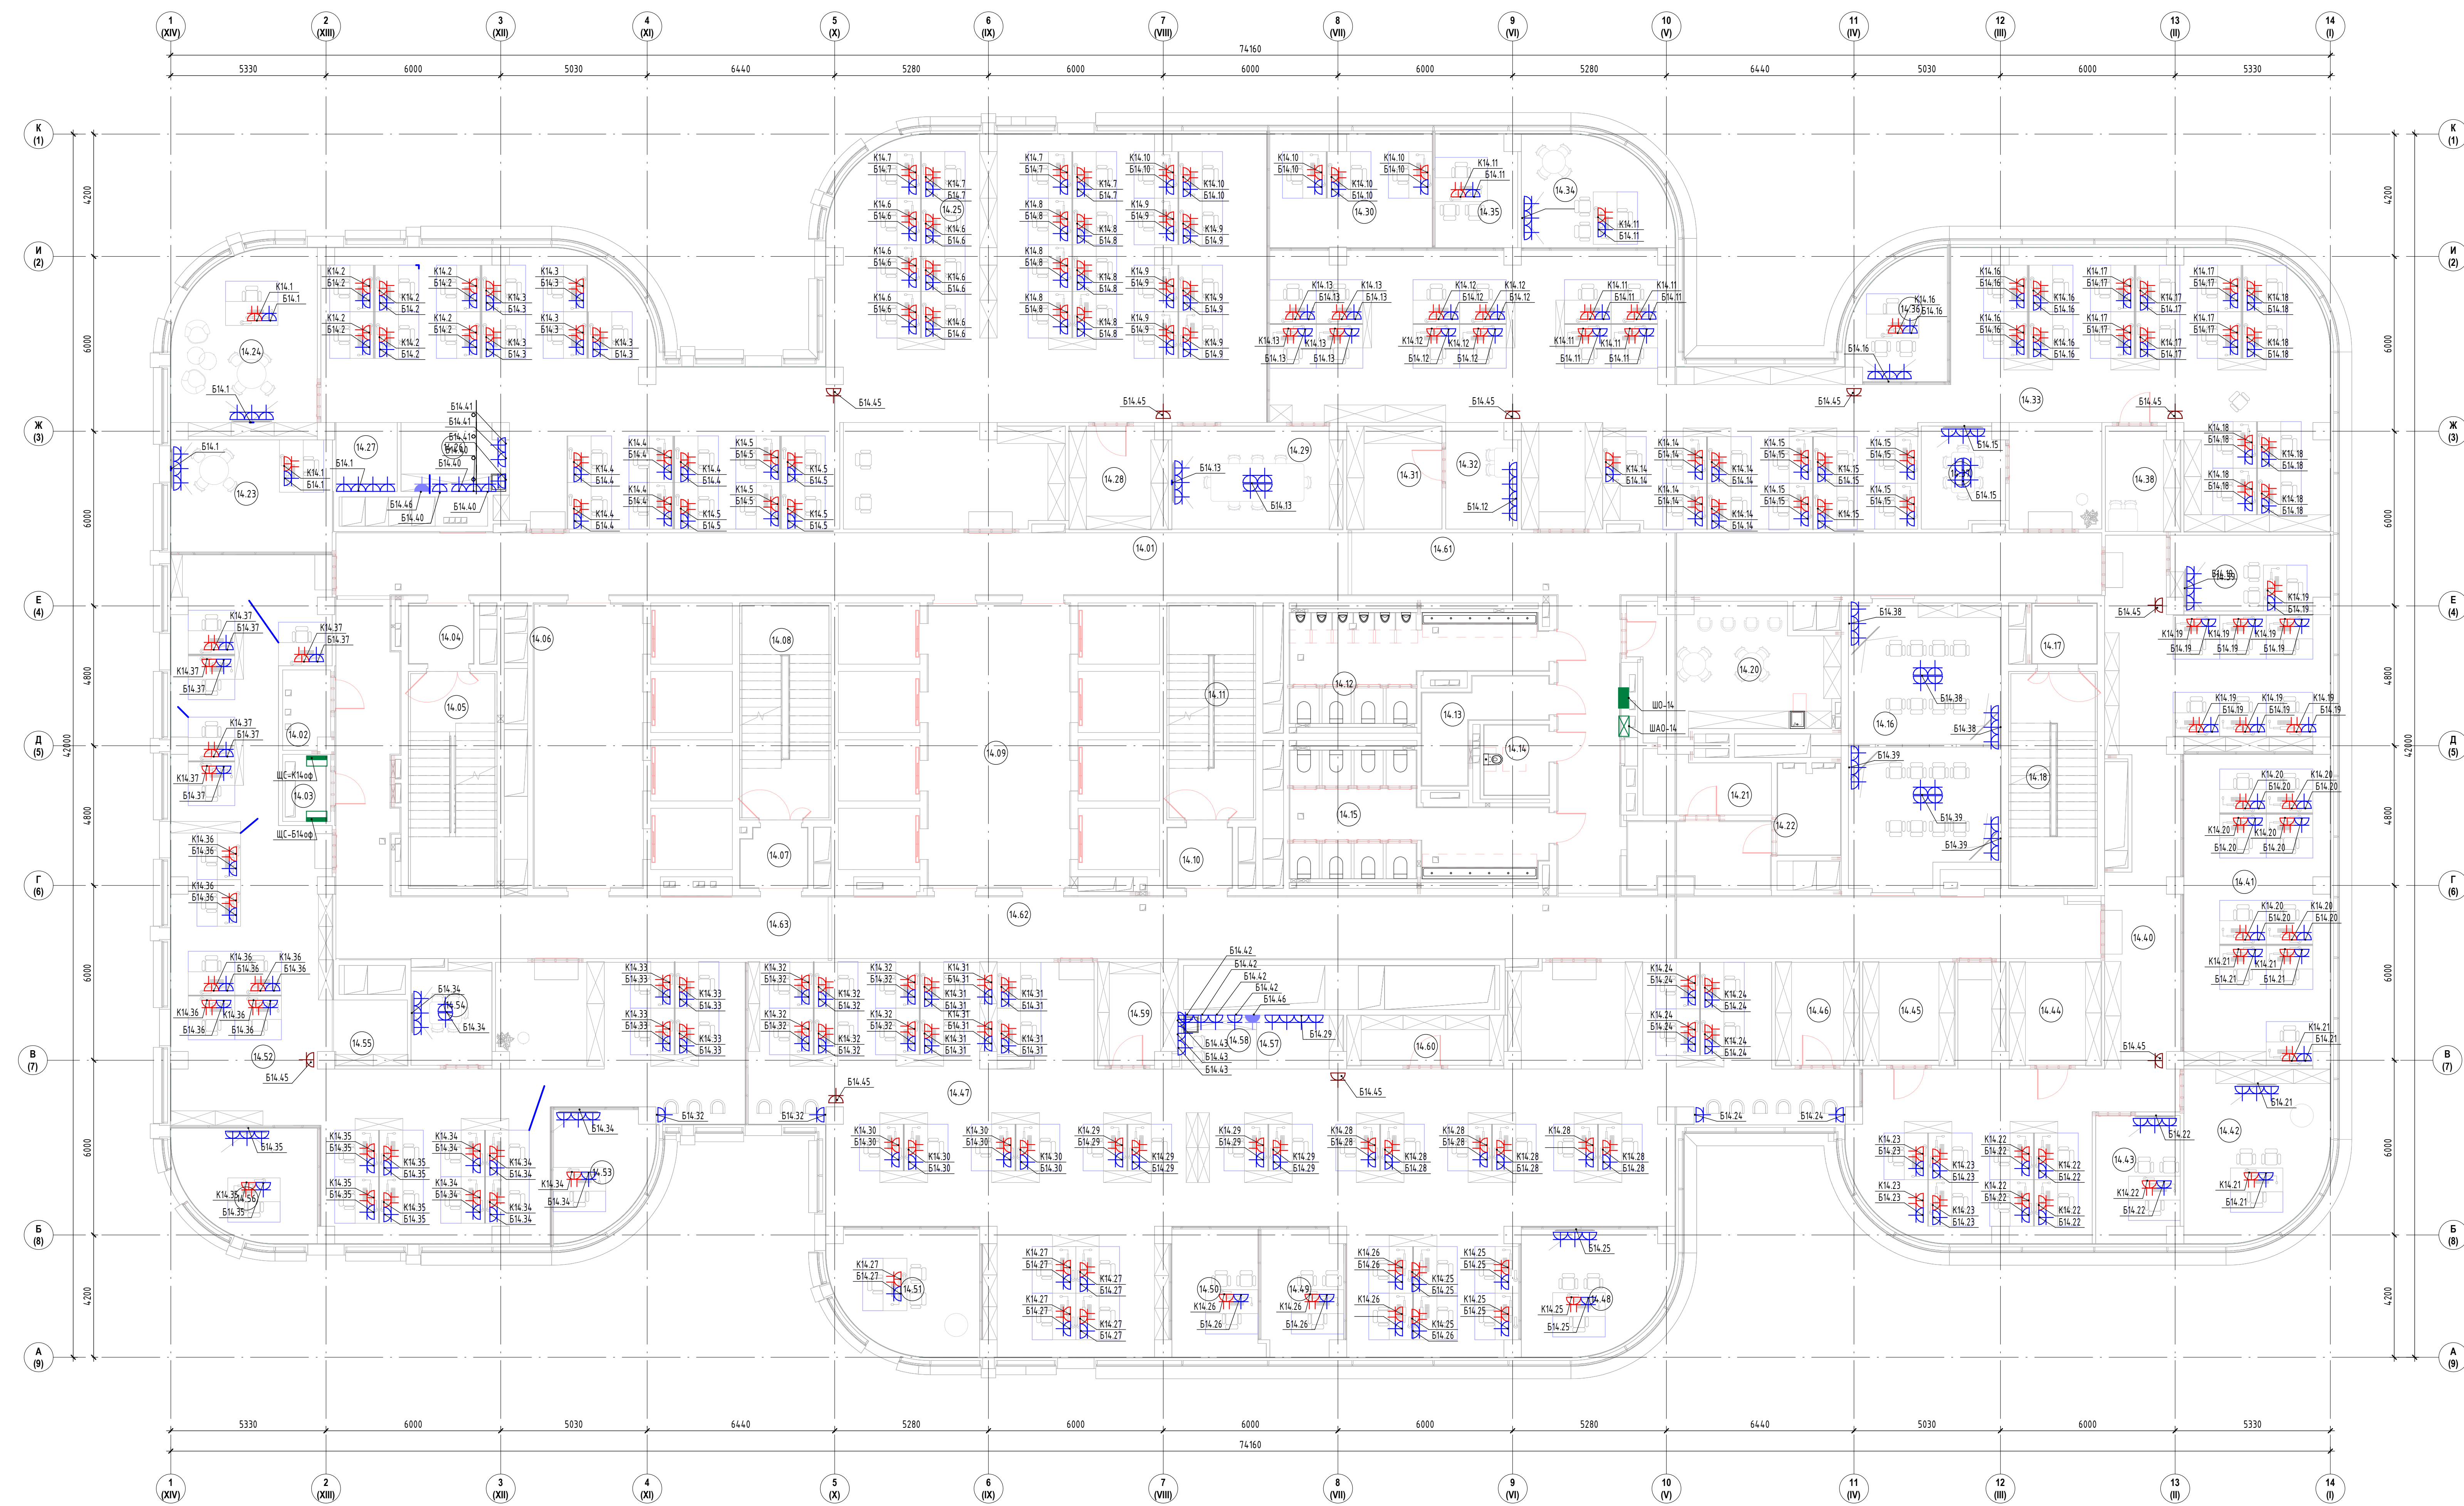

Экспликация помещений 14 этаж			
Номер	Имя	Площадь м2	№_общ. Этаж
14.01	Коридор	73,76	14,00
14.02	Помещение СС	4,34	14,00
14.03	Электрощитовая	3,80	14,00
14.04	Тамбур-шлюз	4,56	14,00
14.05	Лестничная клетка ПК-1	21,15	14,00
14.06	Лифтовый холл/ПЗ	36,06	14,00
14.07	Тамбур-шлюз	4,58	14,00
14.08	Лестничная клетка ПК-2	21,81	14,00
14.09	Лифтовый холл	47,14	14,00
14.10	Тамбур-шлюз	4,56	14,00
14.11	Лестничная клетка ПК-3	21,15	14,00
14.12	Санузел мужской	25,07	14,00
14.13	Пши	9,02	14,00
14.14	Санузел для МН	5,32	14,00
14.15	Санузел женский	29,62	14,00
14.16	Переговорная	49,34	14,00
14.17	Тамбур-шлюз	4,56	14,00
14.18	Лестничная клетка ПК-4	21,15	14,00
14.20	Помещение для приема пищи	28,26	14,00
14.21	Хозяйственная кладовая	8,45	14,00
14.22	Кроссовер	6,70	14,00
14.23	Кабинет руководителя управления по развитию производственной системы и клиенту	21,36	14,00
14.24	Кабинет директора по материально-техническому обеспечению	29,53	14,00
14.25	Опенспейс	290,39	14,00
14.26	Кофе-пойнт	7,86	14,00
14.27	Принтерная	4,73	14,00
14.28	Архив	11,85	14,00
14.29	Переговорная	20,57	14,00
14.30	Кабинет	21,32	14,00
14.31	Сетев	11,59	14,00
14.32	Принтерная	8,54	14,00
14.33	Опенспейс	250,28	14,00
14.34	Кабинет директора по управлению персоналом	17,95	14,00
14.35	Кабинет	10,85	14,00
14.36	Кабинет начальника отдела	13,00	14,00
14.37	Переговорная	9,62	14,00
14.38	Архив	9,08	14,00
14.39	Кабинет руководителя юридического управления	13,83	14,00
14.40	Опенспейс	122,16	14,00
14.41	Опенспейс	53,38	14,00
14.42	Кабинет директора по безопасности и защите информации	27,43	14,00
14.43	Кабинет руководителя управления реализации и развития сервисных услуг	12,48	14,00
14.44	Архив	11,17	14,00
14.45	Архив	11,12	14,00
14.46	Архив	10,20	14,00
14.47	Опенспейс	382,77	14,00
14.48	Кабинет директора по экономике и финансам	20,14	14,00
14.49	Кабинет	11,55	14,00
14.50	Кабинет	12,22	14,00
14.51	Кабинет главного бухгалтера	20,06	14,00
14.52	Опенспейс	183,93	14,00
14.53	Кабинет директора по контролю качества	13,02	14,00
14.54	Переговорная	9,46	14,00
14.55	Принтерная	5,51	14,00
14.56	Кабинет (Дирекции по развитию производственной системы)	17,06	14,00
14.57	Принтерная	4,90	14,00
14.58	Кофе-пойнт	4,43	14,00
14.59	Архив	9,39	14,00
14.60	Архив	9,32	14,00
14.61	Коридор	76,34	14,00
14.62	Коридор	102,81	14,00
14.63	Коридор	56,27	14,00

	ООО "СТРОЙ ТЕХНО ИНЖЕНЕРИНГ" 107023, Россия, Москва, пер. Мейвский, д.5, стр.1				Согласовано _____ _____ _____		
					343G/2024-ТД-30М		
					Бизнес-центр ТМХ на территории ОЗЗ "Технополис Москва"		
Изм.	Кол.	Лист	№ док.	Подп.	Дата		
ГИП		Николич			05.25	Статус	Лист
ГАП		Равдобич			05.25	P	125
План розеточных сетей 14-го этажа							