


Согласовано
Внесены
Доработаны
Имя, Ф.И.О.

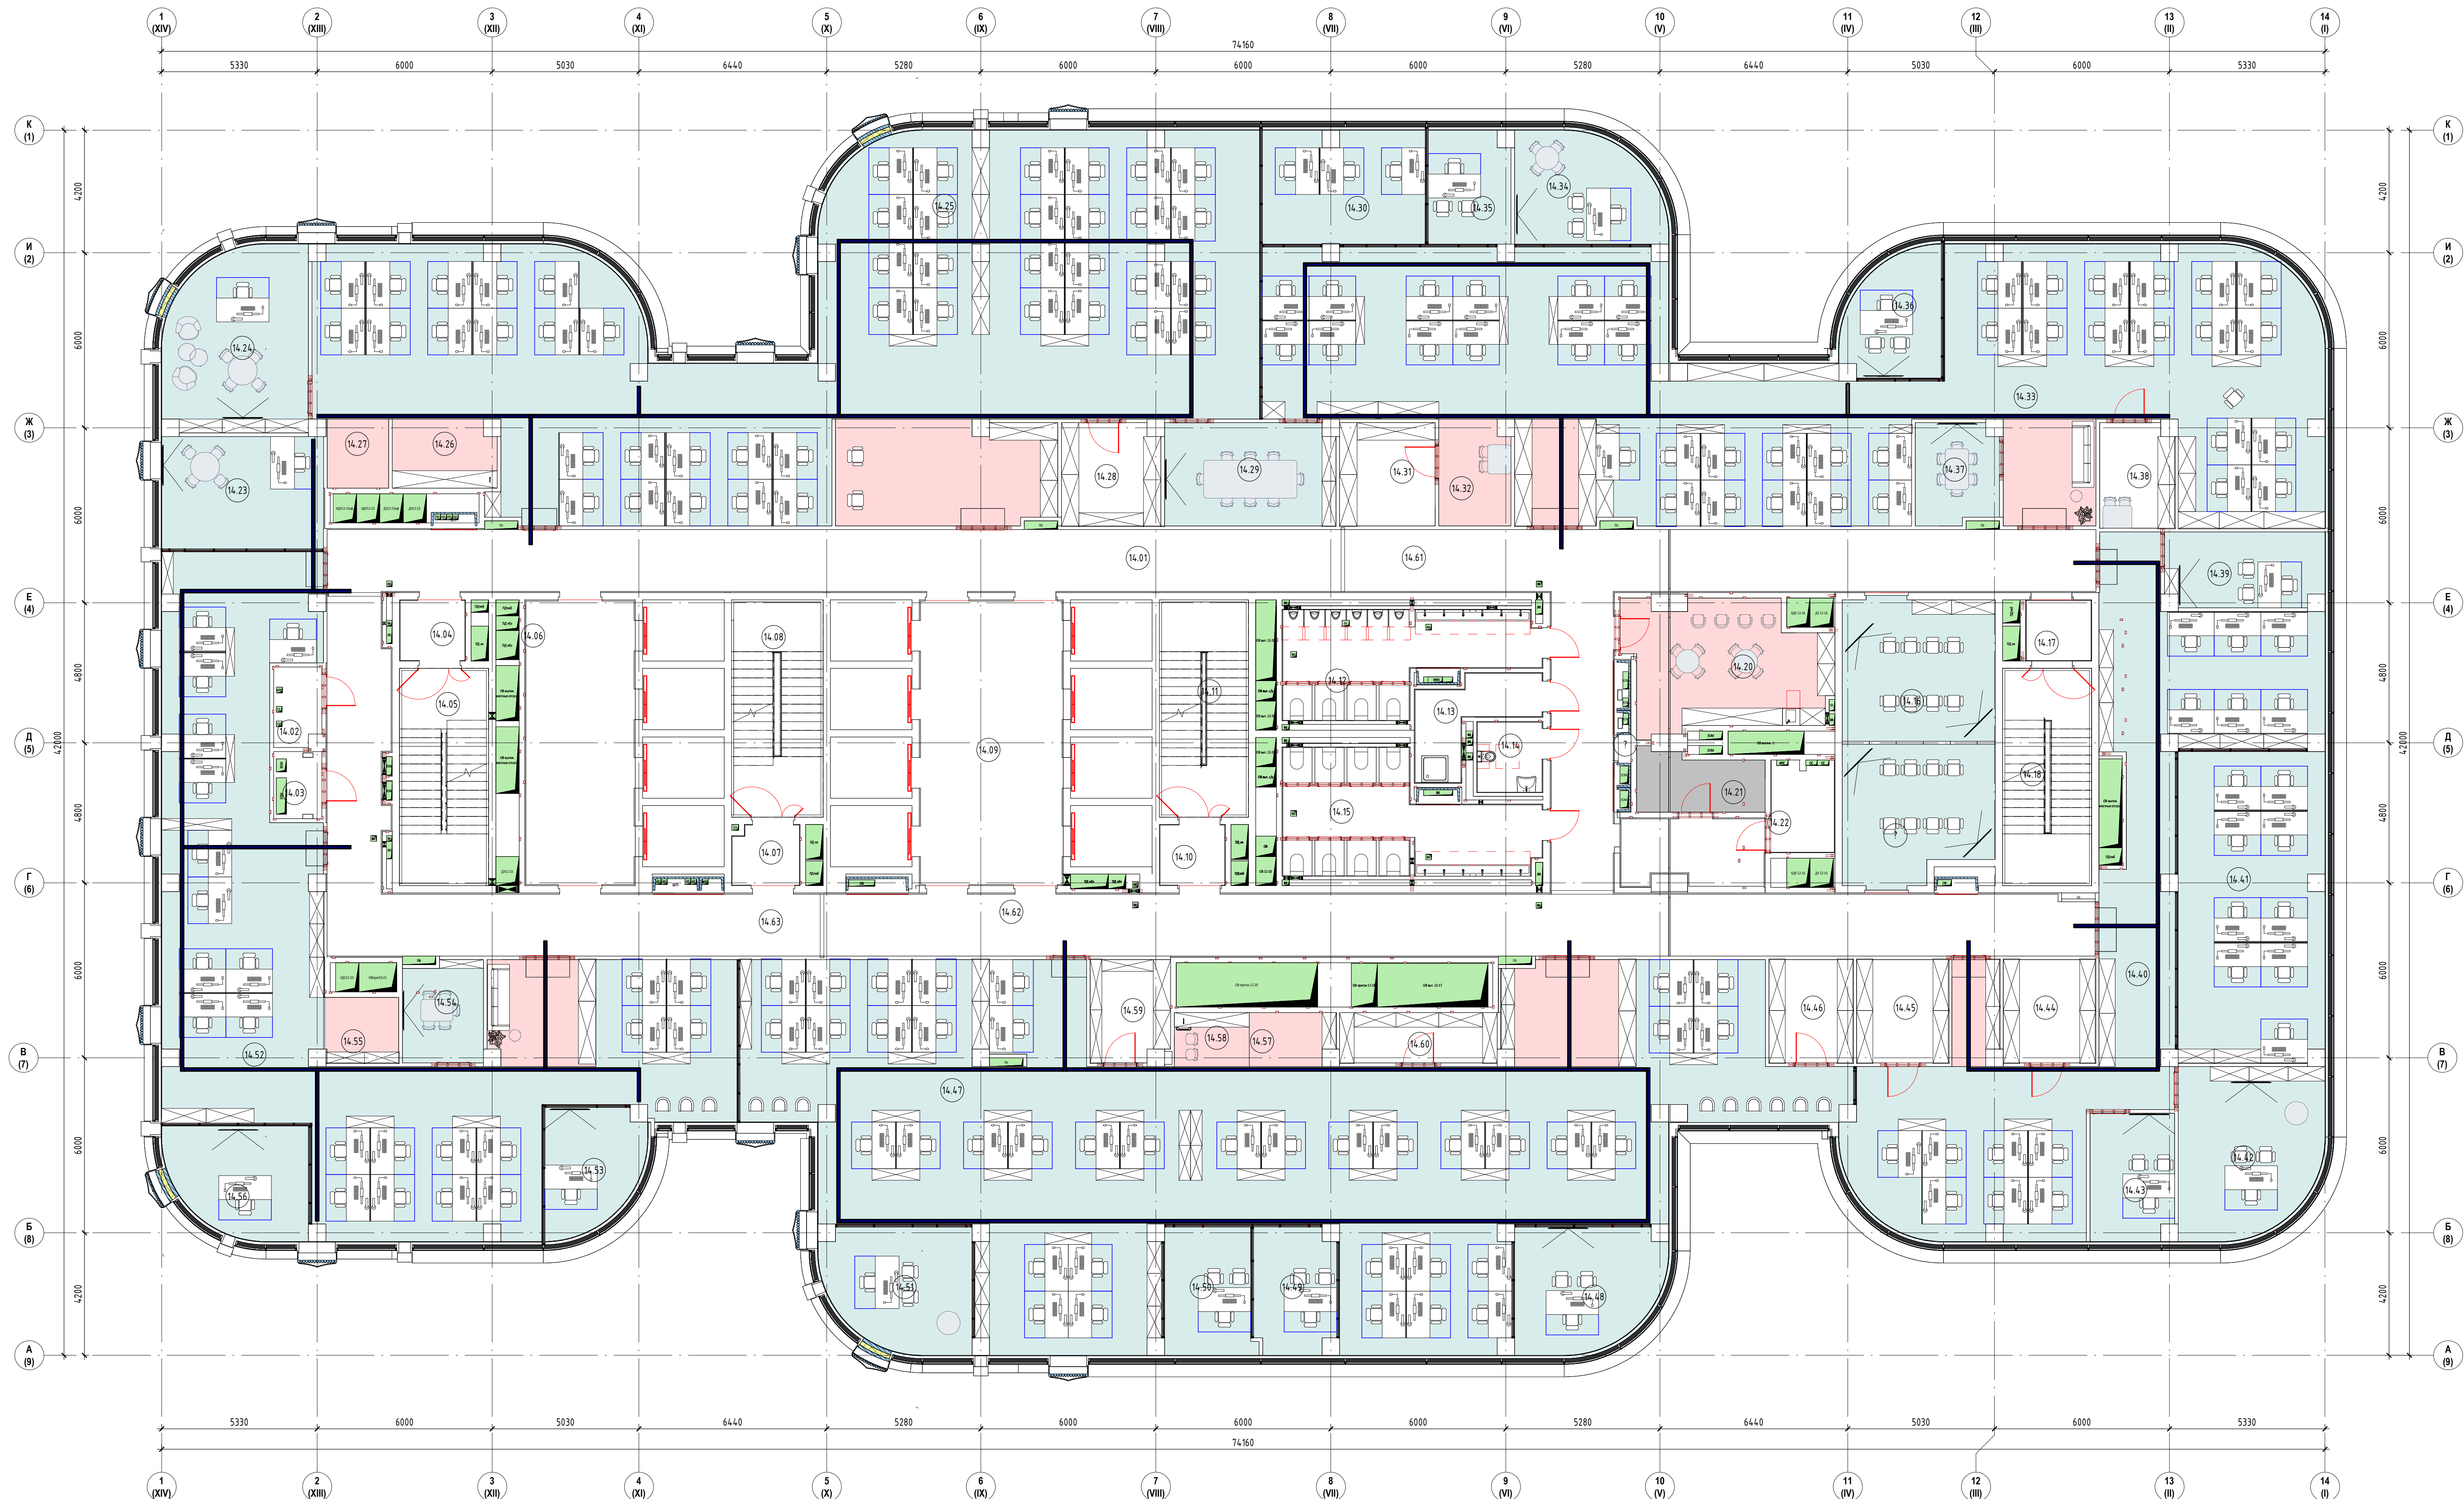

Экспликация помещений 14 этаж			
№	Имя	Площадь, м²	№_Общ. Этаж номер
14.01	Коридор	13,76	14,00
14.02	Помещение СС	4,34	14,00
14.03	Электрощитовая	3,80	14,00
14.04	Тамбур-шифт	4,56	14,00
14.05	Лестничная клетка ЛК-1	21,15	14,00
14.06	Лифтовый холл/ПБЗ	36,06	14,00
14.07	Тамбур-шифт	4,58	14,00
14.08	Лестничная клетка ЛК-2	21,81	14,00
14.09	Лифтовый холл	4,71	14,00
14.10	Тамбур-шифт	4,56	14,00
14.11	Лестничная клетка ЛК-3	21,15	14,00
14.12	Санузел мужской	25,07	14,00
14.13	ПМ	9,02	14,00
14.14	Санузел для МГН	5,32	14,00
14.15	Санузел женский	29,62	14,00
14.16	Переговорная	49,34	14,00
14.17	Тамбур-шифт	4,56	14,00
14.18	Лестничная клетка ЛК-4	21,15	14,00
14.20	Помещение для приема пищи	28,26	14,00
14.21	Хозяйственная кладовая	8,45	14,00
14.22	Кроссовая	6,70	14,00
14.23	Кабинет руководителя управления по развитию производственной системы и качеству	21,36	14,00
14.24	Кабинет директора по материально-техническому обеспечению	29,53	14,00
14.25	Опенспейс	290,39	14,00
14.26	Кофе-пойнт	7,86	14,00
14.27	Принтерная	4,73	14,00
14.28	Архив	11,85	14,00
14.29	Переговорная	20,57	14,00
14.30	Кабинет	21,32	14,00
14.31	Склад	11,59	14,00
14.32	Принтерная	8,54	14,00
14.33	Опенспейс	250,28	14,00
14.34	Кабинет директора по управлению персоналом	17,95	14,00
14.35	Кабинет	10,85	14,00
14.36	Кабинет начальника отдела	13,00	14,00
14.37	Переговорная	9,62	14,00
14.38	Архив	9,08	14,00
14.39	Кабинет руководителя юридического управления	13,83	14,00
14.40	Опенспейс	122,16	14,00
14.41	Опенспейс	53,38	14,00
14.42	Кабинет директора по безопасности и защите информации	27,43	14,00
14.43	Кабинет руководителя управления реализации и развития сервисных услуг	12,48	14,00
14.44	Архив	11,17	14,00
14.45	Архив	11,12	14,00
14.46	Архив	10,20	14,00
14.47	Опенспейс	302,77	14,00
14.48	Кабинет директора по экономике и финансам	20,14	14,00
14.49	Кабинет	11,55	14,00
14.50	Кабинет	13,22	14,00
14.51	Кабинет главного бухгалтера	20,06	14,00
14.52	Опенспейс	183,93	14,00
14.53	Кабинет директора по контролю качества	13,02	14,00
14.54	Переговорная	9,46	14,00
14.55	Принтерная	5,51	14,00
14.56	Кабинет (Дирекции по развитию производственной системы)	17,06	14,00
14.57	Принтерная	4,90	14,00
14.58	Кофе-пойнт	4,43	14,00
14.59	Архив	9,39	14,00
14.60	Архив	9,32	14,00
14.61	Коридор	76,34	14,00
14.62	Коридор	102,81	14,00
14.63	Коридор	56,27	14,00

Условные обозначения
Лоток кабельный, оцинкованный

Примечания:
1. Перед прокладкой лотка предварительно узнать трассу с расположением смежных инженерных систем.
2. В местах загерметизации лотковой трассы предусмотреть установку пластиковых торцевых заглушек.

ООО "СТРОЙ ТЕХНО ИНЖЕНЕРИНГ"
107023, Россия, Москва, пер. Медовый, д.5, стр.1

Согласовано

343G/2024-ТД-30М

Бизнес-центр ТМХ на территории ОЗЗ «Технополис «Москва»

Изм.	Желуд	Лист	№ док.	Подп.	Дата	Статус	Лист	Листов
ГМП	Николич				05.25		87	
РАП	Роздобинюк				05.25			

План распределительных сетей 14-го этажа

Формат А2х3А