


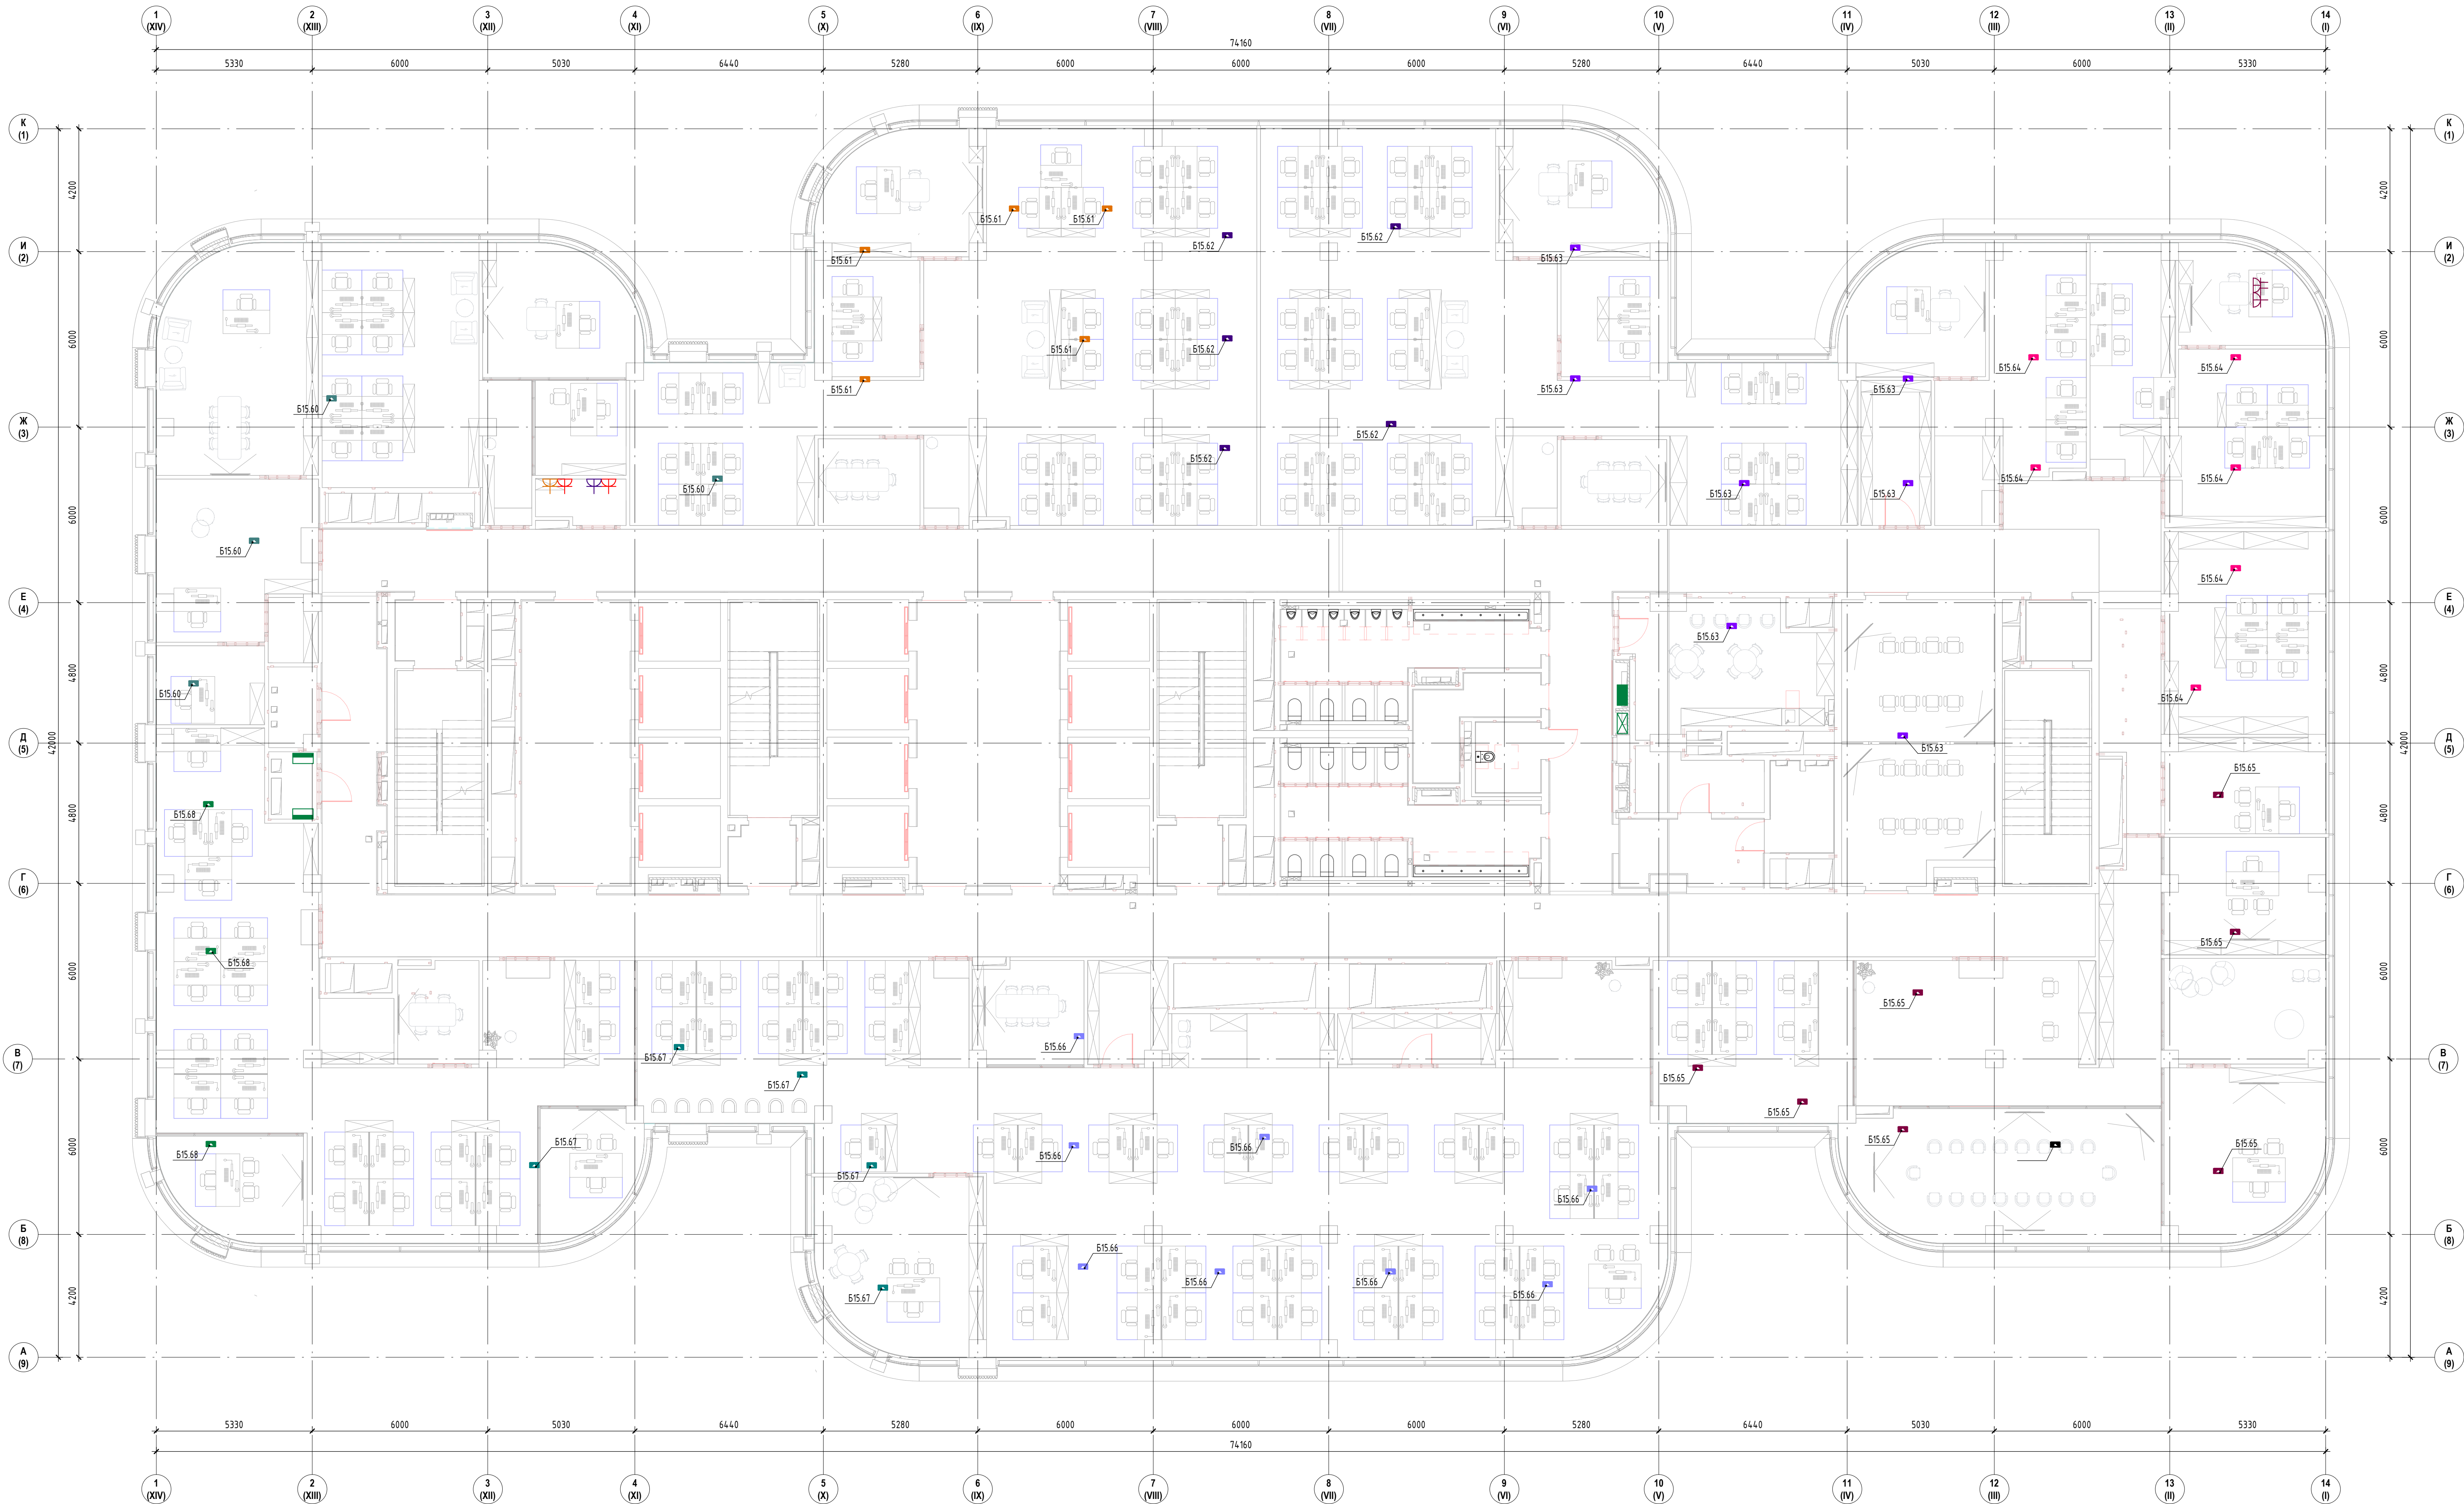

Экспликация помещений 15 этажа		
Номер	Имя	Площадь м2
15.1	Лестничная клетка ЛК-1	2,15
15.2	Тамбур-шлюз	4,56
15.3	Лифтовый холл/ПБЗ	35,96
15.4	Тамбур-шлюз	4,58
15.5	Лестничная клетка ЛК-2	21,81
15.6	Лифтовый холл	47,14
15.7	Лестничная клетка ЛК-3	21,15
15.8	Тамбур-шлюз	4,56
15.9	Лестничная клетка ЛК-4	21,15
15.10	Тамбур-шлюз	4,56
15.11	Переоборудованная	43,34
15.12	Коридор	104,99
15.12	Коридор	10,75
15.13	Помещение СС	4,34
15.14	Электрощитовая	3,80
15.15	Санузел женский	29,60
15.16	Санузел мужской	25,05
15.17	ПМ	9,02
15.18	Санузел для МГН	5,32
15.19	Коридор	93,58
15.20	Коридор	73,85
15.21	Коридор	57,02
15.22	Отдел документооборота	37,07
15.23	Красовая	6,72
15.24	Хозяйственная кладовая	6,45
15.25	Помещение для приема пищи	28,26
15.26	Дирекция по продажам и развитию бизнеса	184,81
15.27	Дирекция по операционной деятельности	168,47
15.28	Принтерная	4,55
15.29	Кабинет руководителя управления	14,10
15.30	Дирекция по экономике и финансам	53,41
15.31	Заместитель генерального директора	22,02
15.32	Кабинет главного бухгалтера	10,15
15.33	Приемная генерального директора	27,61
15.34	Кабинет генерального директора	40,57
15.35	Опенспейс	316,44
15.36	Руководитель управления ИТ	15,60
15.37	Переоборудованная	9,46
15.38	Переоборудованная	12,88
15.39	Архив	9,35
15.40	Принтерная	4,90
15.41	Кофе-пойнт	4,43
15.42	Генеральный директор	29,99
15.43	Кабинет заместителя генерального директора	21,68
15.44	Комната отдыха с кофе-пойнтом	19,39
15.45	Администрация ОПР (директор по производству)	21,43
15.46	Архив	9,32
15.47	Подсобное помещение	3,60
15.48	Помещение генерального директора	10,04
15.49	Кабинет	13,24
15.50	Принтерная	5,51
15.51	Переоборудованная	10,33
15.52	Переоборудованная	10,63
15.53	Кабинет заместителя генерального директора	21,68
15.54	Кабинет руководителя управления	14,27
15.55	Дирекция по корпоративной защите (кабинет заместителя генерального директора)	20,03
15.56	Дирекция по корпоративной защите	35,18
15.57	ЧИТ	22,00
15.58	Дирекция по управлению персоналом (кабинет заместителя генерального директора)	14,85
15.59	Дирекция по управлению персоналом	31,90
15.60	Юридический отдел	37,50
15.61	Переоборудованная	46,83
15.62	Кабинет технического директора	31,84
15.63	Опенспейс	137,79
15.64	Ресепшн	59,17
15.65	Управление развития сервиса	17,52
15.66	Архив	11,92