


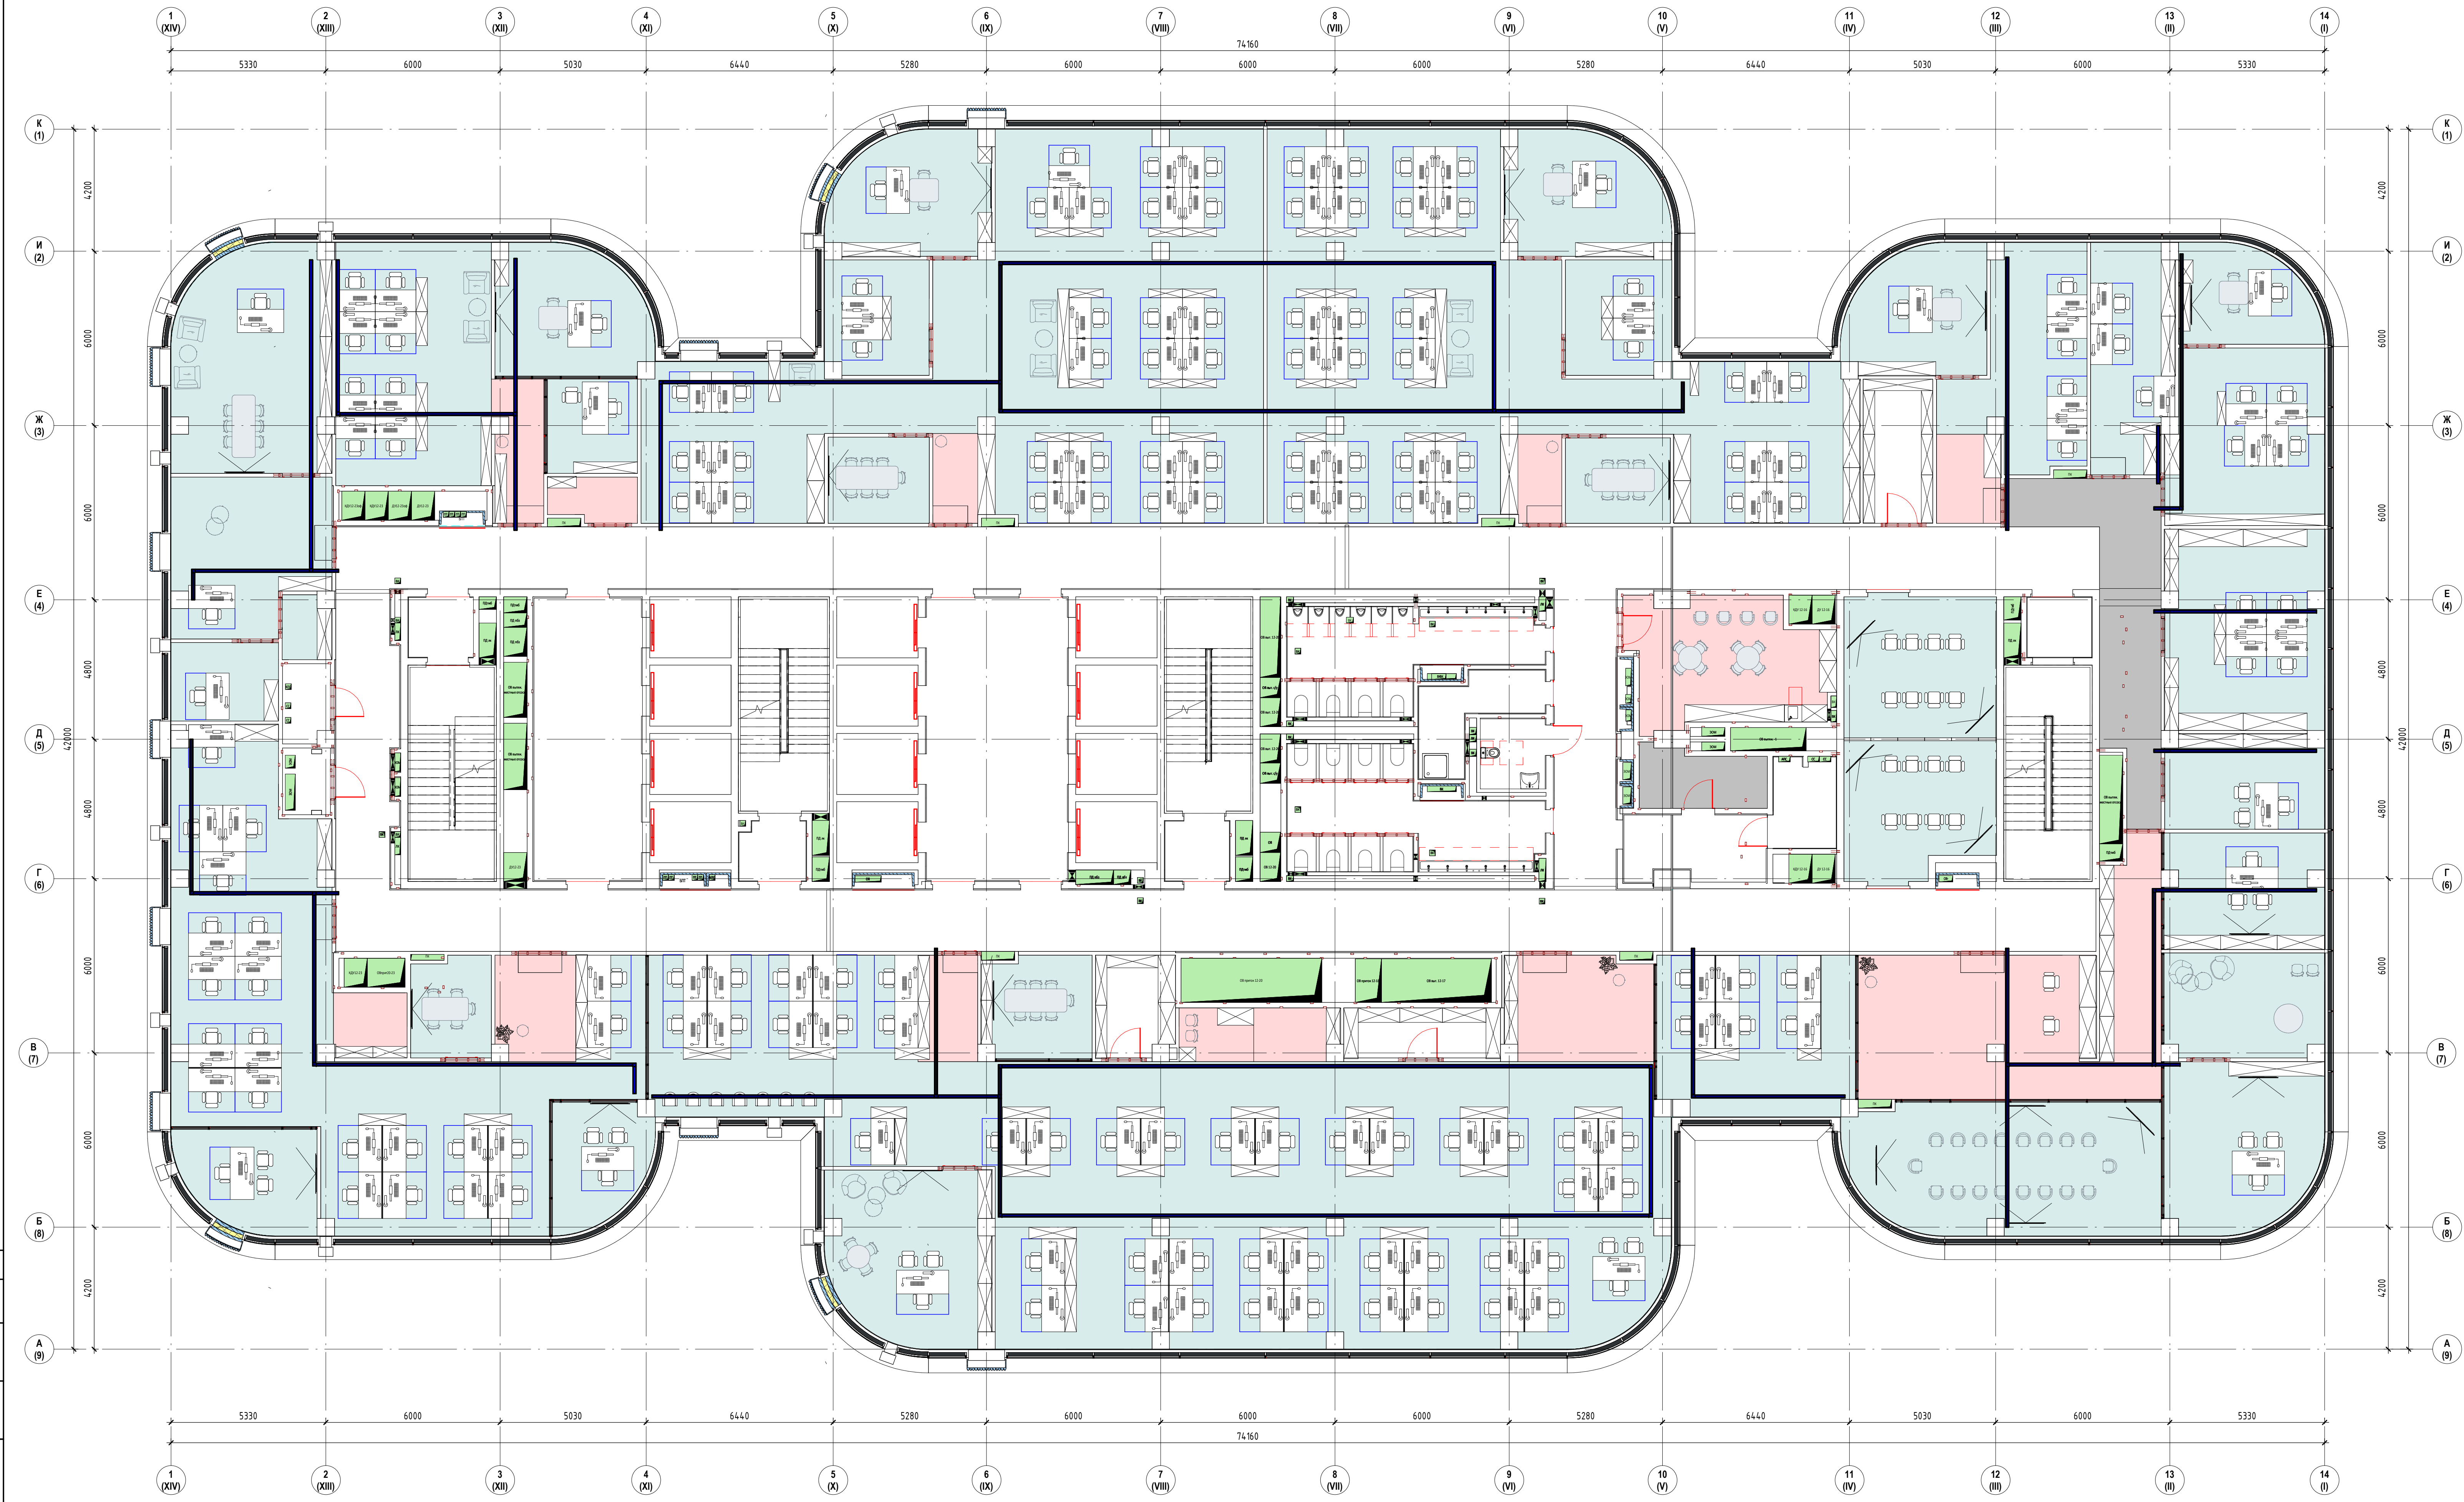

| Экспликация помещений 15 этажа |                                                                                |            |
|--------------------------------|--------------------------------------------------------------------------------|------------|
| Номер                          | Имя                                                                            | Площадь м2 |
| 15.1                           | Лестничная клетка ЛК-1                                                         | 21,15      |
| 15.2                           | Тамбур-шлюз                                                                    | 4,56       |
| 15.3                           | Лифтовый холл/ПБЗ                                                              | 35,96      |
| 15.4                           | Тамбур-шлюз                                                                    | 4,58       |
| 15.5                           | Лестничная клетка ЛК-2                                                         | 21,81      |
| 15.6                           | Лифтовый холл                                                                  | 47,14      |
| 15.7                           | Лестничная клетка ЛК-3                                                         | 21,15      |
| 15.8                           | Тамбур-шлюз                                                                    | 4,56       |
| 15.9                           | Лестничная клетка ЛК-4                                                         | 21,15      |
| 15.10                          | Тамбур-шлюз                                                                    | 4,56       |
| 15.11                          | Переоборудованная                                                              | 43,34      |
| 15.12                          | Коридор                                                                        | 104,99     |
| 15.12                          | Коридор                                                                        | 10,75      |
| 15.13                          | Помещение СС                                                                   | 4,34       |
| 15.14                          | Электрощитовая                                                                 | 3,80       |
| 15.15                          | Санузел женский                                                                | 29,60      |
| 15.16                          | Санузел мужской                                                                | 25,05      |
| 15.17                          | ПМ                                                                             | 9,02       |
| 15.18                          | Санузел для МГН                                                                | 5,32       |
| 15.19                          | Коридор                                                                        | 93,58      |
| 15.20                          | Коридор                                                                        | 73,85      |
| 15.21                          | Коридор                                                                        | 57,02      |
| 15.22                          | Отдел документооборота                                                         | 37,07      |
| 15.23                          | Красовая                                                                       | 6,72       |
| 15.24                          | Хозяйственная кладовая                                                         | 6,45       |
| 15.25                          | Помещение для приема пищи                                                      | 28,26      |
| 15.26                          | Дирекция по продажам и развитию бизнеса                                        | 184,81     |
| 15.27                          | Дирекция по операционной деятельности                                          | 168,47     |
| 15.28                          | Принтерная                                                                     | 4,55       |
| 15.29                          | Кабинет руководителя управления                                                | 14,10      |
| 15.30                          | Дирекция по экономике и финансам                                               | 53,41      |
| 15.31                          | Заместитель генерального директора                                             | 22,02      |
| 15.32                          | Кабинет главного бухгалтера                                                    | 10,15      |
| 15.33                          | Приемная генерального директора                                                | 27,61      |
| 15.34                          | Кабинет генерального директора                                                 | 40,57      |
| 15.35                          | Опенспейс                                                                      | 316,44     |
| 15.36                          | Руководитель управления ИТ                                                     | 15,60      |
| 15.37                          | Переоборудованная                                                              | 9,46       |
| 15.38                          | Переоборудованная                                                              | 12,88      |
| 15.39                          | Архив                                                                          | 9,35       |
| 15.40                          | Принтерная                                                                     | 4,90       |
| 15.41                          | Кофе-пойнт                                                                     | 4,43       |
| 15.42                          | Генеральный директор                                                           | 29,99      |
| 15.43                          | Кабинет заместителя генерального директора                                     | 21,68      |
| 15.44                          | Комната отдыха с кофе-пойнтом                                                  | 19,39      |
| 15.45                          | Администрация ОПР (директор по производству)                                   | 21,43      |
| 15.46                          | Архив                                                                          | 9,32       |
| 15.47                          | Подсобное помещение                                                            | 3,60       |
| 15.48                          | Помещение генерального директора                                               | 10,04      |
| 15.49                          | Кабинет                                                                        | 13,24      |
| 15.50                          | Принтерная                                                                     | 5,51       |
| 15.51                          | Переоборудованная                                                              | 10,33      |
| 15.52                          | Переоборудованная                                                              | 10,63      |
| 15.53                          | Кабинет заместителя генерального директора                                     | 21,68      |
| 15.54                          | Кабинет руководителя управления                                                | 14,27      |
| 15.55                          | Дирекция по корпоративной защите (кабинет заместителя генерального директора)  | 20,03      |
| 15.56                          | Дирекция по корпоративной защите                                               | 35,18      |
| 15.57                          | ЧИТ                                                                            | 22,00      |
| 15.58                          | Дирекция по управлению персоналом (кабинет заместителя генерального директора) | 14,85      |
| 15.59                          | Дирекция по управлению персоналом                                              | 31,90      |
| 15.60                          | Юридический отдел                                                              | 37,50      |
| 15.61                          | Переоборудованная                                                              | 46,83      |
| 15.62                          | Кабинет технического директора                                                 | 31,84      |
| 15.63                          | Опенспейс                                                                      | 137,79     |
| 15.64                          | Ресепшн                                                                        | 59,17      |
| 15.65                          | Управление развития сервиса                                                    | 17,52      |
| 15.66                          | Архив                                                                          | 11,92      |

Условные обозначения

Лоток кабельный, оцинкованный

Примечания:

1. Перед прокладкой лотка предварительно узнать трассу с расположением смежных инженерных систем.

2. В местах захождения лотковой трассы предусмотреть установку пластмассовых торцевых заглушек.

Согласовано

ИЗМ.

ЖЕЛ.

ЛИСТ

№ ДОК.

ПОДП.

ДАТА

ИМП.

РАБОТОУЧ.

5/21/25

5/21/25

ООО "СТРОЙ ТЕХНО ИНЖЕНЕРИНГ"

107023, Россия, Москва, пер. Медовый, д.5, стр.1

343G/2024-ТД-30М

Бизнес-центр ТМХ на территории ОЗЗ «Технополис «Москва»

Имя

Фамилия

Лист

88

Листов

88

План распределительных сетей 15-го этажа

Формат А2х3А