


Согласовано
Внесено
Подпись
Имя

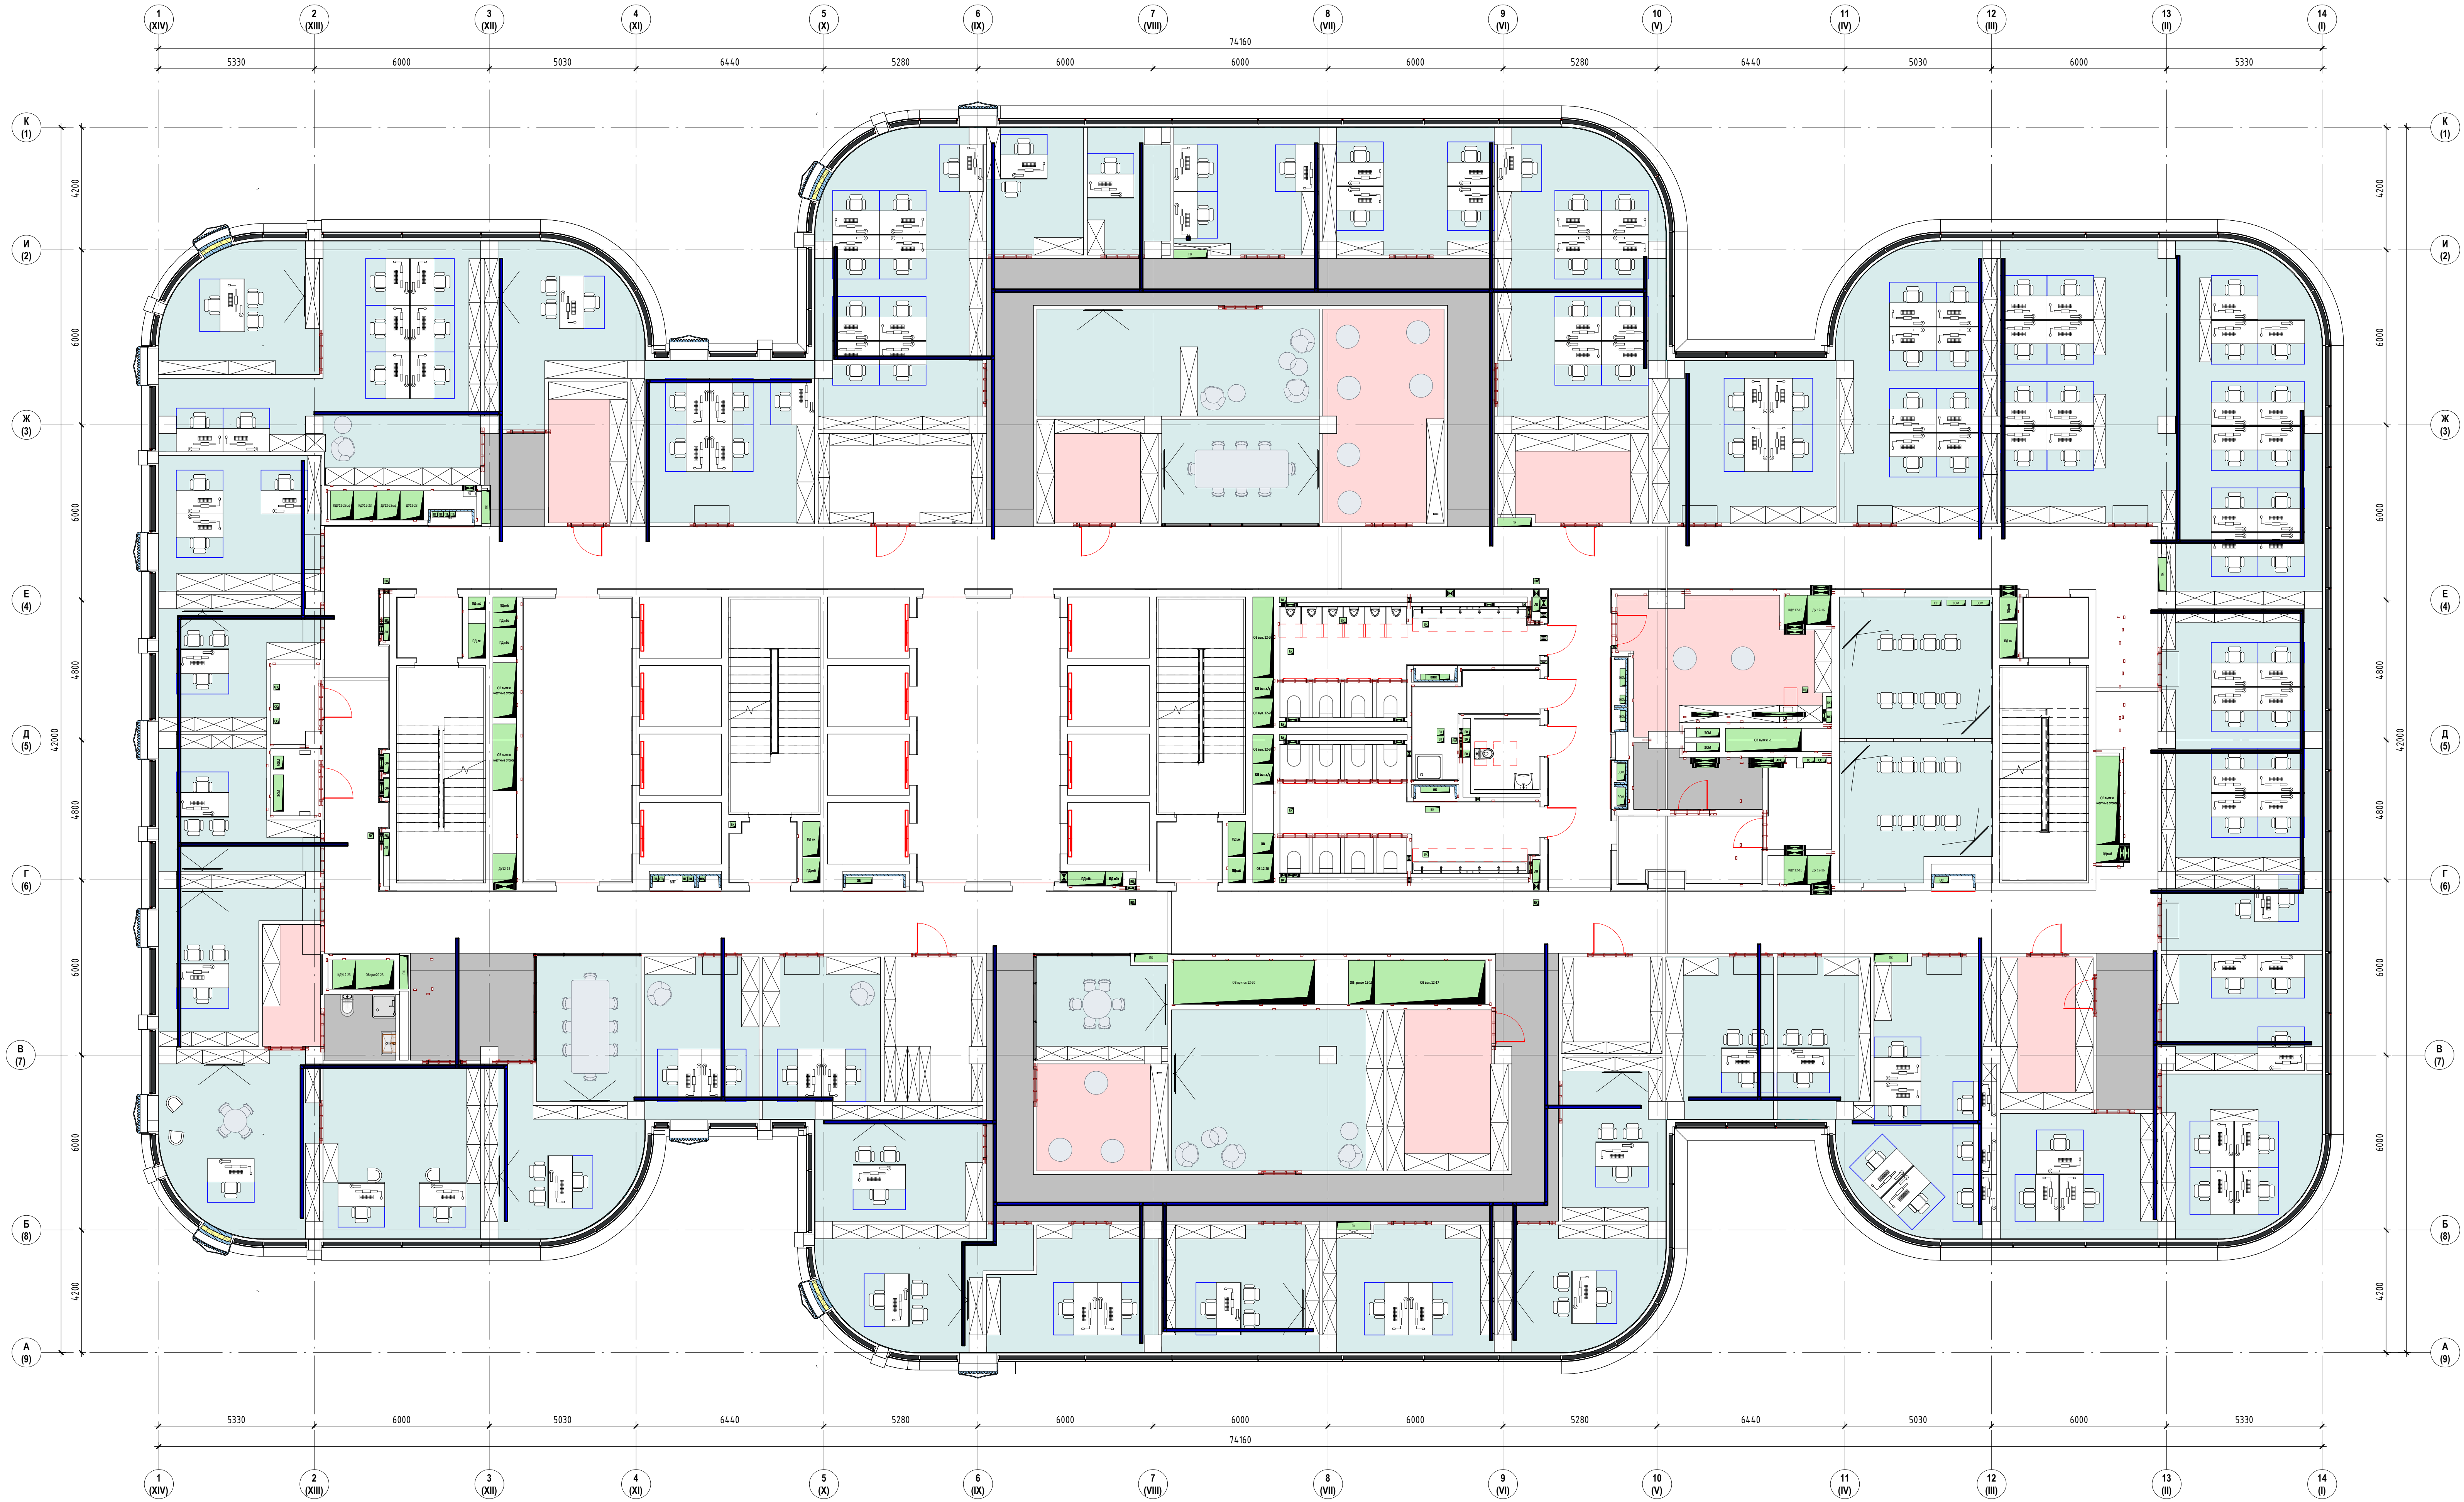

Экспликация помещений 16 этажа			
Номер	Имя	Площадь м2	#_Общ. Этаж номер
16.01	Коридор	116.52	16.00
16.03	Помещение СС	4.34	16.00
16.04	Электрощитовая	3.79	16.00
16.05	Тамбур-шлюз	4.56	16.00
16.06	Лестничная клетка ЛК-1	21.15	16.00
16.07	Лифтовый холл ЛБЗ	35.36	16.00
16.08	Тамбур-шлюз	4.58	16.00
16.09	Лестничная клетка ЛК-2	21.81	16.00
16.10	Лифтовый холл	47.14	16.00
16.11	Тамбур-шлюз	4.56	16.00
16.12	Лестничная клетка ЛК-3	21.15	16.00
16.13	Санузел женский	29.62	16.00
16.14	Санузел для МГН	5.34	16.00
16.15	ПМ	8.99	16.00
16.16	Санузел мужской	25.03	16.00
16.17	Хозяйственная кладовая	8.45	16.00
16.18	Помещение для приема пищи	28.32	16.00
16.19	Красовая	6.70	16.00
16.20	Переговорная	49.34	16.00
16.21	Тамбур-шлюз	4.56	16.00
16.22	Лестничная клетка ЛК-4	21.15	16.00
16.23	Гардероб	8.39	16.00
16.24	С/у	5.51	16.00
16.25	Директор по управлению персоналом	24.30	16.00
16.26	Переговорная	17.91	16.00
16.27	Специалист по документообороту	21.87	16.00
16.28	Начальник планово-экономического управления и начальник финансового отдела	21.17	16.00
16.29	Архив	16.55	16.00
16.30	Директор по экономике и финансам	22.66	16.00
16.31	ЭГД по продуктовой и технической маркетингу	24.34	16.00
16.32	Руководитель управления развития новых продуктов и конкурентного анализа и руководитель управления технического маркетинга	22.26	16.00
16.33	Директор по развитию продаж	23.63	16.00
16.34	Руководитель управления аналитического отдела и мониторинга и начальник отдела	24.81	16.00
16.35	ЭГД по юридическим вопросам	21.60	16.00
16.36	Начальник коммерческого управления	19.45	16.00
16.37	Архив	11.37	16.00
16.38	Гардероб	21.89	16.00
16.39	Комната отдыха	39.78	16.00
16.40	Кафе-поинт	16.48	16.00
16.41	Переговорная	15.31	16.00
16.42	Начальник управления технического обеспечения сервисного обслуживания	20.20	16.00
16.43	Руководитель управления по качеству подвижного состава	17.11	16.00

Экспликация помещений 16 этажа			
Номер	Имя	Площадь м2	#_Общ. Этаж номер
16.44	Дирекция по продуктовой и технической маркетингу	42.65	16.00
16.45	Гардероб	16.68	16.00
16.46	Отдел управления персоналом	23.19	16.00
16.47	Ведущий бухгалтер	28.66	16.00
16.48	Главный юрист	21.02	16.00
16.49	Главный бухгалтер	13.80	16.00
16.50	Планово-экономическое управление	48.90	16.00
16.51	Департамент тех. политики, проектный офис, департамент проектов импортозамещения компаний пассажирского подвижного состава, производственной группы "Пассажирские ВПП-вагоны"	117.31	16.00
16.52	Управление по качеству подвижного состава	48.95	16.00
16.53	Управление технического обеспечения сервисного обслуживания	34.60	16.00
16.54	Гардероб	15.42	16.00
16.55	Коммерческое управление	54.47	16.00
16.56	Аналитическое управление	25.19	16.00
16.57	Главный специалист АХО	21.43	16.00
16.58	Руководитель направления по информационным технологиям	11.47	16.00
16.59	Главный бухгалтерный аудитор	14.55	16.00
16.60	Департамент по качеству	55.23	16.00
16.61	Архив	17.33	16.00
16.62	Гардероб	14.47	16.00
16.63	Комната отдыха	35.56	16.00
16.64	Переговорная	19.18	16.00
16.65	Кафе-поинт	30.18	16.00
16.66	Департамент по безопасности и общим вопросам	34.73	16.00
16.67	Гардероб	13.09	16.00
16.68	Директор департамента по безопасности и общим вопросам	25.90	16.00
16.69	Управление деповского хозяйства	58.64	16.00
16.70	Кабинет начальника управления деповского хозяйства	22.12	16.00
16.71	Руководитель департамента технической политики, рук. правлений офиса и директор по продуктовой группе "Пассажирские ВПП-вагоны"	25.80	16.00
16.72	Директор по импортозамещению компонентов пассажирского подвижного состава	20.89	16.00
16.73	ЭГД по техническому развитию	20.26	16.00
16.74	Директор департамента по качеству	22.95	16.00
16.75	Генеральный директор	32.07	16.00
16.76	Приемная генерального директора	32.40	16.00
16.77	Коридор	109.90	16.00
16.78	Коридор	10.74	16.00
16.79	Коридор	120.80	16.00
16.80	Коридор	121.45	16.00

		Согласовано	
ООО "СТРОЙ ТЕХНО ИНЖЕНЕРИНГ" 107023, Россия, Москва, пер. Медовый, д.5, стр.1			
3436/2024-ТД-30М			
Бизнес-центр ТМХ на территории ОЗЗ «Технополис «Москва»			
Изм.	Жел.	Лист	Листов
ГМП	Николич	05.25	87
РАП	Родионова	05.25	
План распределительных сетей 16-го этажа			
		Формат А2х3А	