


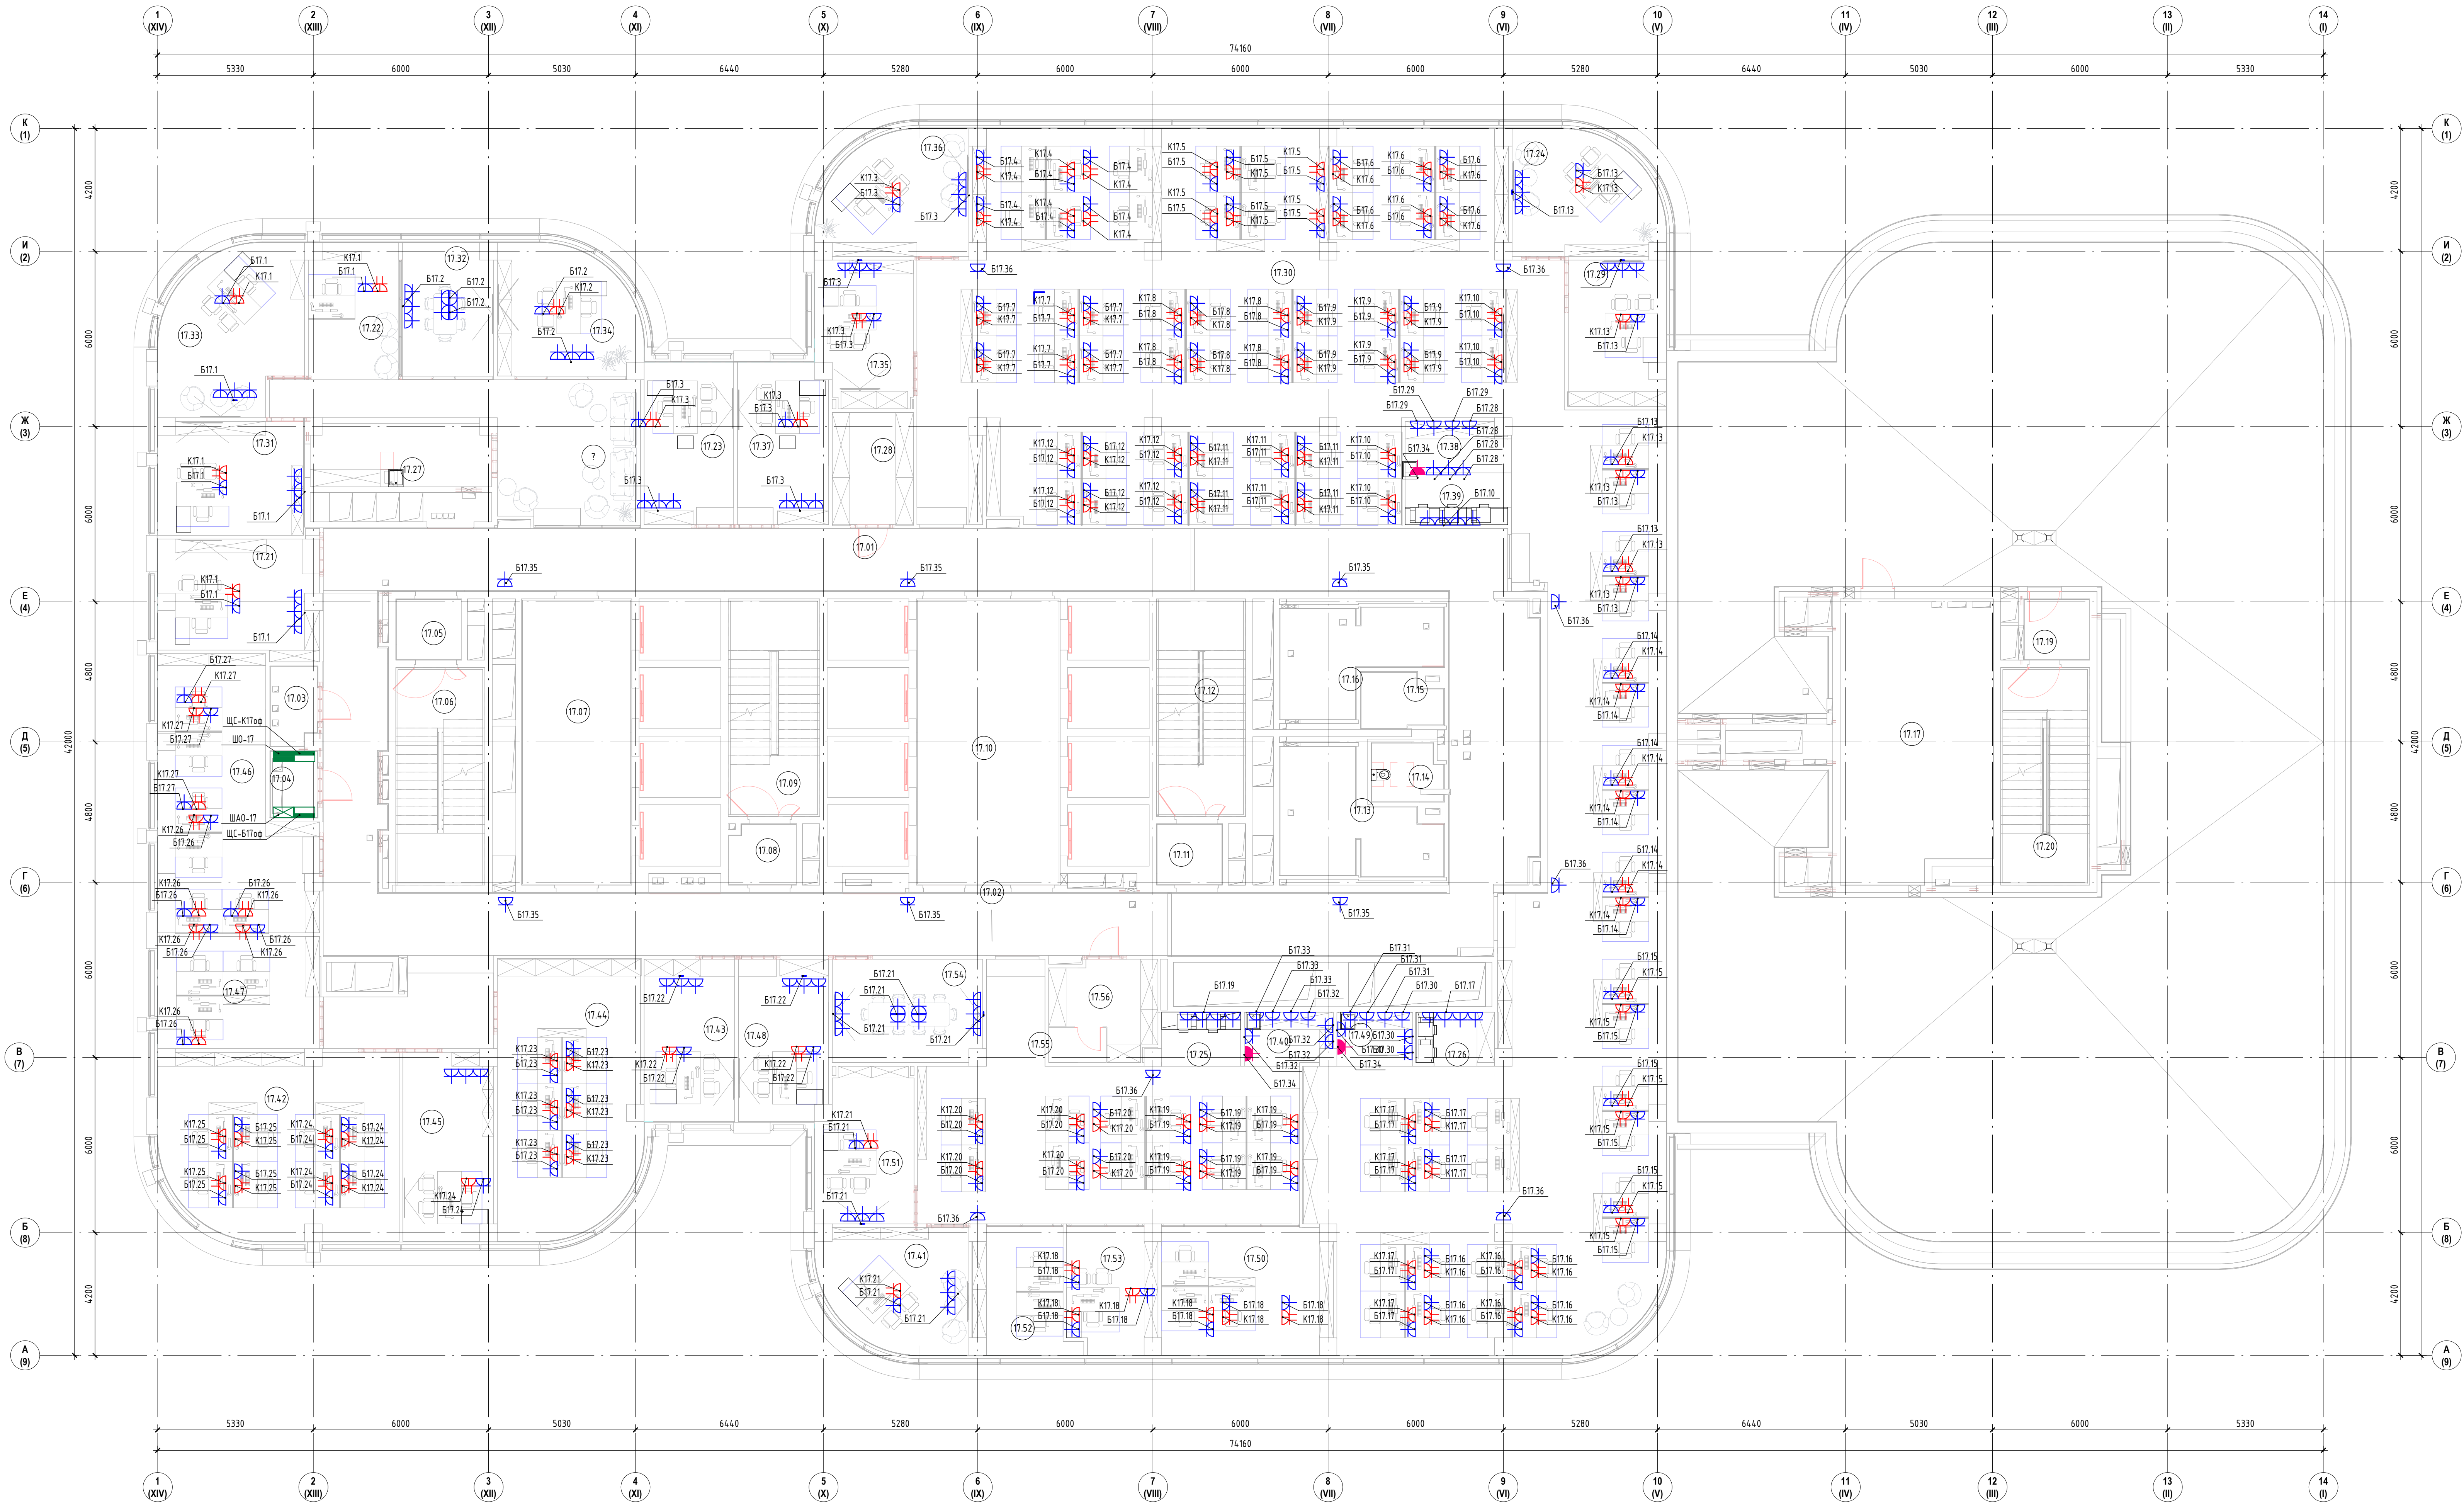

- Условно-графические обозначения**
- Розетка однополюсная IP-NiPE, IP20, 16А, 230В
  - Розетка однополюсная IP-NiPE, IP44, 16А, 230В
  - Розетка двухполюсная IP-NiPE, IP20, 16А, 230В
  - Щит распределительный
  - Штп освещения
  - Штп аварийного освещения

| Экспликация помещений 17 этажа |                                          |              |
|--------------------------------|------------------------------------------|--------------|
| Номер                          | Имя                                      | Площадь м2   |
| 17.01                          | Коридор                                  | 42,07        |
| 17.02                          | Коридор                                  | 96,49        |
| 17.03                          | Классовая                                | 4,17         |
| 17.04                          | Электрощитовая                           | 3,64         |
| 17.05                          | Танбур-шлюз                              | 4,56         |
| 17.06                          | Лестничная клетка ЛК-1                   | 21,15        |
| 17.07                          | Лифтовый холл/ПБЗ                        | 35,96        |
| 17.08                          | Танбур-шлюз                              | 4,58         |
| 17.09                          | Лестничная клетка ЛК-2                   | 21,81        |
| 17.10                          | Лифтовый холл                            | 47,14        |
| 17.11                          | Танбур-шлюз                              | 4,56         |
| 17.12                          | Лестничная клетка ЛК-3                   | 21,15        |
| 17.13                          | Санузел женский                          | 17,74        |
| 17.14                          | Санузел для МПН                          | 4,63         |
| 17.15                          | ПМН                                      | 4,73         |
| 17.16                          | Санузел мужской                          | 15,78        |
| 17.17                          | Помещение для панелей управления лифтами | 49,27        |
| 17.18                          | Коридор                                  | 76,01        |
| 17.19                          | Танбур                                   | 4,56         |
| 17.20                          | Лестничная клетка ЛК-4                   | 21,15        |
| 17.21                          | Кабинет руководителя                     | 21,13        |
| 17.22                          | Приемная генерального директора          | 48,59        |
| 17.23                          | Кабинет руководителя                     | 17,06        |
| 17.24                          | Кабинет руководителя                     | 20,06        |
| 17.25                          | Принтерная                               | 4,67         |
| 17.26                          | Принтерная                               | 4,61         |
| 17.27                          | Кухня                                    | 13,22        |
| 17.28                          | Гардероб                                 | 10,67        |
| 17.29                          | Кабинет руководителя                     | 16,45        |
| 17.30                          | Рабочий кабинет на 80 чел                | 479,24       |
| 17.31                          | Кабинет руководителя                     | 19,17        |
| 17.32                          | Переговорная                             | 14,11        |
| 17.33                          | Кабинет генерального директора           | 25,53        |
| 17.34                          | Кабинет руководителя                     | 19,98        |
| 17.35                          | Кабинет руководителя                     | 16,12        |
| 17.36                          | Кабинет руководителя                     | 20,06        |
| 17.37                          | Кабинет руководителя                     | 17,11        |
| 17.38                          | Корре-почт                               | 5,92         |
| 17.39                          | Принтерная                               | 6,26         |
| 17.40                          | Корре-почт                               | 5,83         |
| 17.41                          | Кабинет руководителя                     | 20,06        |
| 17.42                          | Кабинет на 8 рабочих мест                | 49,87        |
| 17.43                          | Кабинет руководителя                     | 17,25        |
| 17.44                          | Кабинет на 6 рабочих мест                | 44,88        |
| 17.45                          | Кабинет руководителя                     | 19,63        |
| 17.46                          | Кабинет на 6 рабочих мест                | 41,33        |
| 17.47                          | Кабинет на 3 рабочих места               | 21,31        |
| 17.48                          | Кабинет руководителя                     | 16,91        |
| 17.49                          | Корре-почт                               | 4,56         |
| 17.50                          | Кабинет на 3 рабочих места               | 25,19        |
| 17.51                          | Кабинет руководителя                     | 17,06        |
| 17.52                          | Кабинет на 2 рабочих места               | 13,37        |
| 17.53                          | Кабинет кадрового работника              | 12,75        |
| 17.54                          | Переговорная                             | 18,02        |
| 17.55                          | Кабинет на 12 рабочих мест               | 77,98        |
| 17.56                          | Гардероб                                 | 12,48        |
| 17.57                          | Зона ожидания                            | Не размещено |
| 17.71                          | Кухня                                    | Не размещено |

- Примечания:**
- Размещение розеток для рабочих мест "приблизно" к расстановке мебели.
  - Размещение розеток в зоне компьютерной и в помещениях хранения данных будет оптимизировано после предоставления расстановки мебели.
  - Отсутствие кабельных линий предусматривать в основном по колоннам в слое отделки. При необходимости, выполнить обходчик колонн ГКЛ.
  - Расстановка, точная привязка, марка, производитель и количество электроустановочных изделий и кабельных выводов указаны в дизайн-проекте и разделе "Технологические решения"

Согласовано

000 "СТРОЙ ТЕХНО ИНЖЕНЕРИНГ"

107023, Россия, Москва, пер. Меховский, д.5, стр.1

3436/2024-ТД-300М

Бизнес-центр ТМХ на территории ОЗЗ "Технополис «Москва»"

Изм.Жалюз.Лист.№ док.Подп.Дата

Стадия.Лист.Листов

РМП.Никольчик.04.25

РАП.Радошицкий.04.25

План розеточных сетей 17-го этажа

Формат А2х3А