


Согласовано
Внесены
Доработаны
Или в раз.

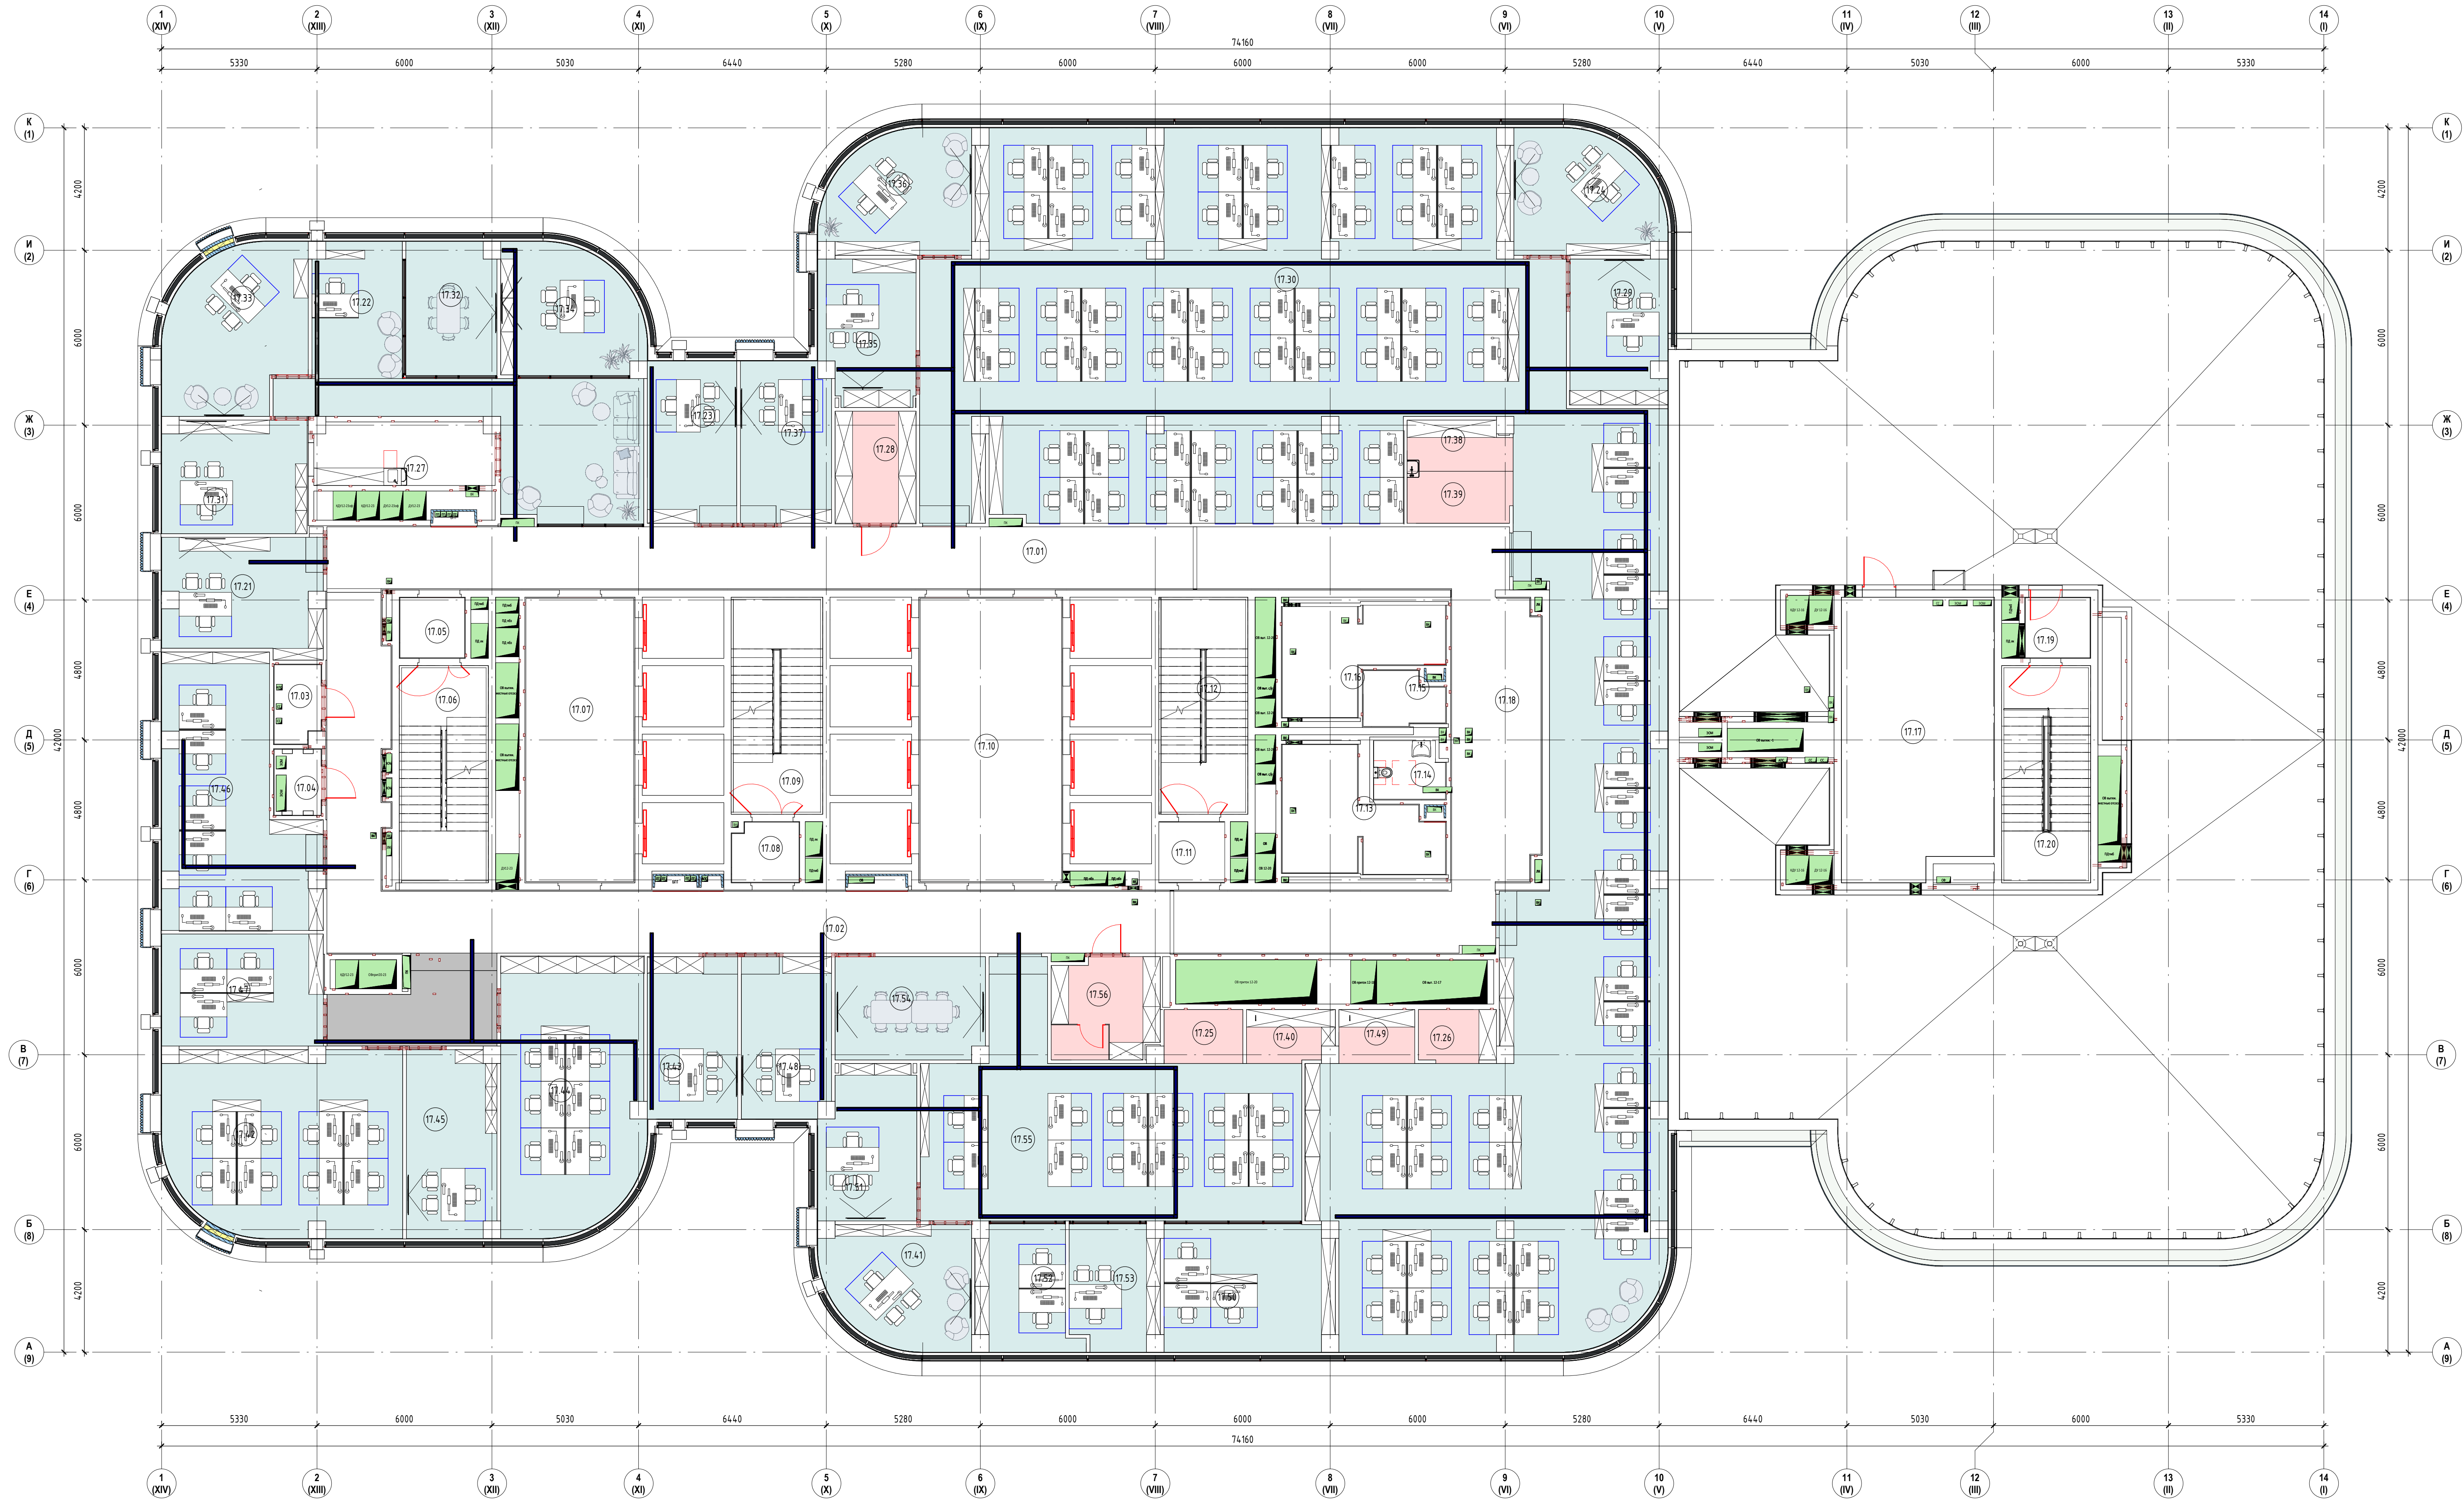

Экспликация помещений 17-го этажа		
Номер	Имя	Площадь м2
17.01	Коридор	42,07
17.02	Коридор	96,49
17.03	Классовая	4,17
17.04	Электрощитовая	3,64
17.05	Танбур-шлюз	4,56
17.06	Лестничная клетка ЛК-1	21,15
17.07	Лифтовый холл/ПБЗ	35,96
17.08	Танбур-шлюз	4,58
17.09	Лестничная клетка ЛК-2	21,81
17.10	Лифтовый холл	47,14
17.11	Танбур-шлюз	4,56
17.12	Лестничная клетка ЛК-3	21,15
17.13	Санузел женский	17,74
17.14	Санузел для МПН	4,63
17.15	ПМН	4,73
17.16	Санузел мужской	15,78
17.17	Помещение для панелей управления лифтами	49,27
17.18	Коридор	76,01
17.19	Танбур	4,56
17.20	Лестничная клетка ЛК-4	21,15
17.21	Кабинет руководителя	21,13
17.22	Приемная генерального директора	48,59
17.23	Кабинет руководителя	17,06
17.24	Кабинет руководителя	20,06
17.25	Принтерная	4,67
17.26	Принтерная	4,61
17.27	Кухня	13,22
17.28	Гардероб	10,67
17.29	Кабинет руководителя	16,45
17.30	Рабочий кабинет на 80 чел	479,24
17.31	Кабинет руководителя	19,17
17.32	Переговорная	14,11
17.33	Кабинет генерального директора	25,53
17.34	Кабинет руководителя	19,98
17.35	Кабинет руководителя	16,12
17.36	Кабинет руководителя	20,06
17.37	Кабинет руководителя	17,11
17.38	Корре-почит	5,92
17.39	Принтерная	6,26
17.40	Корре-почит	5,83
17.41	Кабинет руководителя	20,06
17.42	Кабинет на 8 рабочих мест	49,87
17.43	Кабинет руководителя	17,25
17.44	Кабинет на 6 рабочих мест	44,88
17.45	Кабинет руководителя	19,63
17.46	Кабинет на 6 рабочих мест	41,33
17.47	Кабинет на 3 рабочих места	21,31
17.48	Кабинет руководителя	16,91
17.49	Корре-почит	4,56
17.50	Кабинет на 3 рабочих места	25,19
17.51	Кабинет руководителя	17,06
17.52	Кабинет на 2 рабочих места	13,37
17.53	Кабинет кадрового работника	12,75
17.54	Переговорная	18,02
17.55	Кабинет на 12 рабочих мест	77,98
17.56	Гардероб	12,48
17.57	Зона ожидания	Не размещено
17.71	Кухня	Не размещено

ООО "СТРОЙ ТЕХНО ИНЖЕНЕРИНГ"
107023, Россия, Москва, пер. Медовый, д.5, стр.1

Согласовано

343G/2024-ТД-30М

Бизнес-центр ТМХ на территории ОЗЗ «Технополис «Москва»

Изм.	Жел.	Лист	Чел.	Подп.	Дата
ГМП	Николич				04.25
РАП	Родионович				04.25

План распределительных сетей 17-го этажа

Формат А2х3А

Страница	Лист	Листов
Р	90	