


Согласовано
Внесено
Дано
Итого

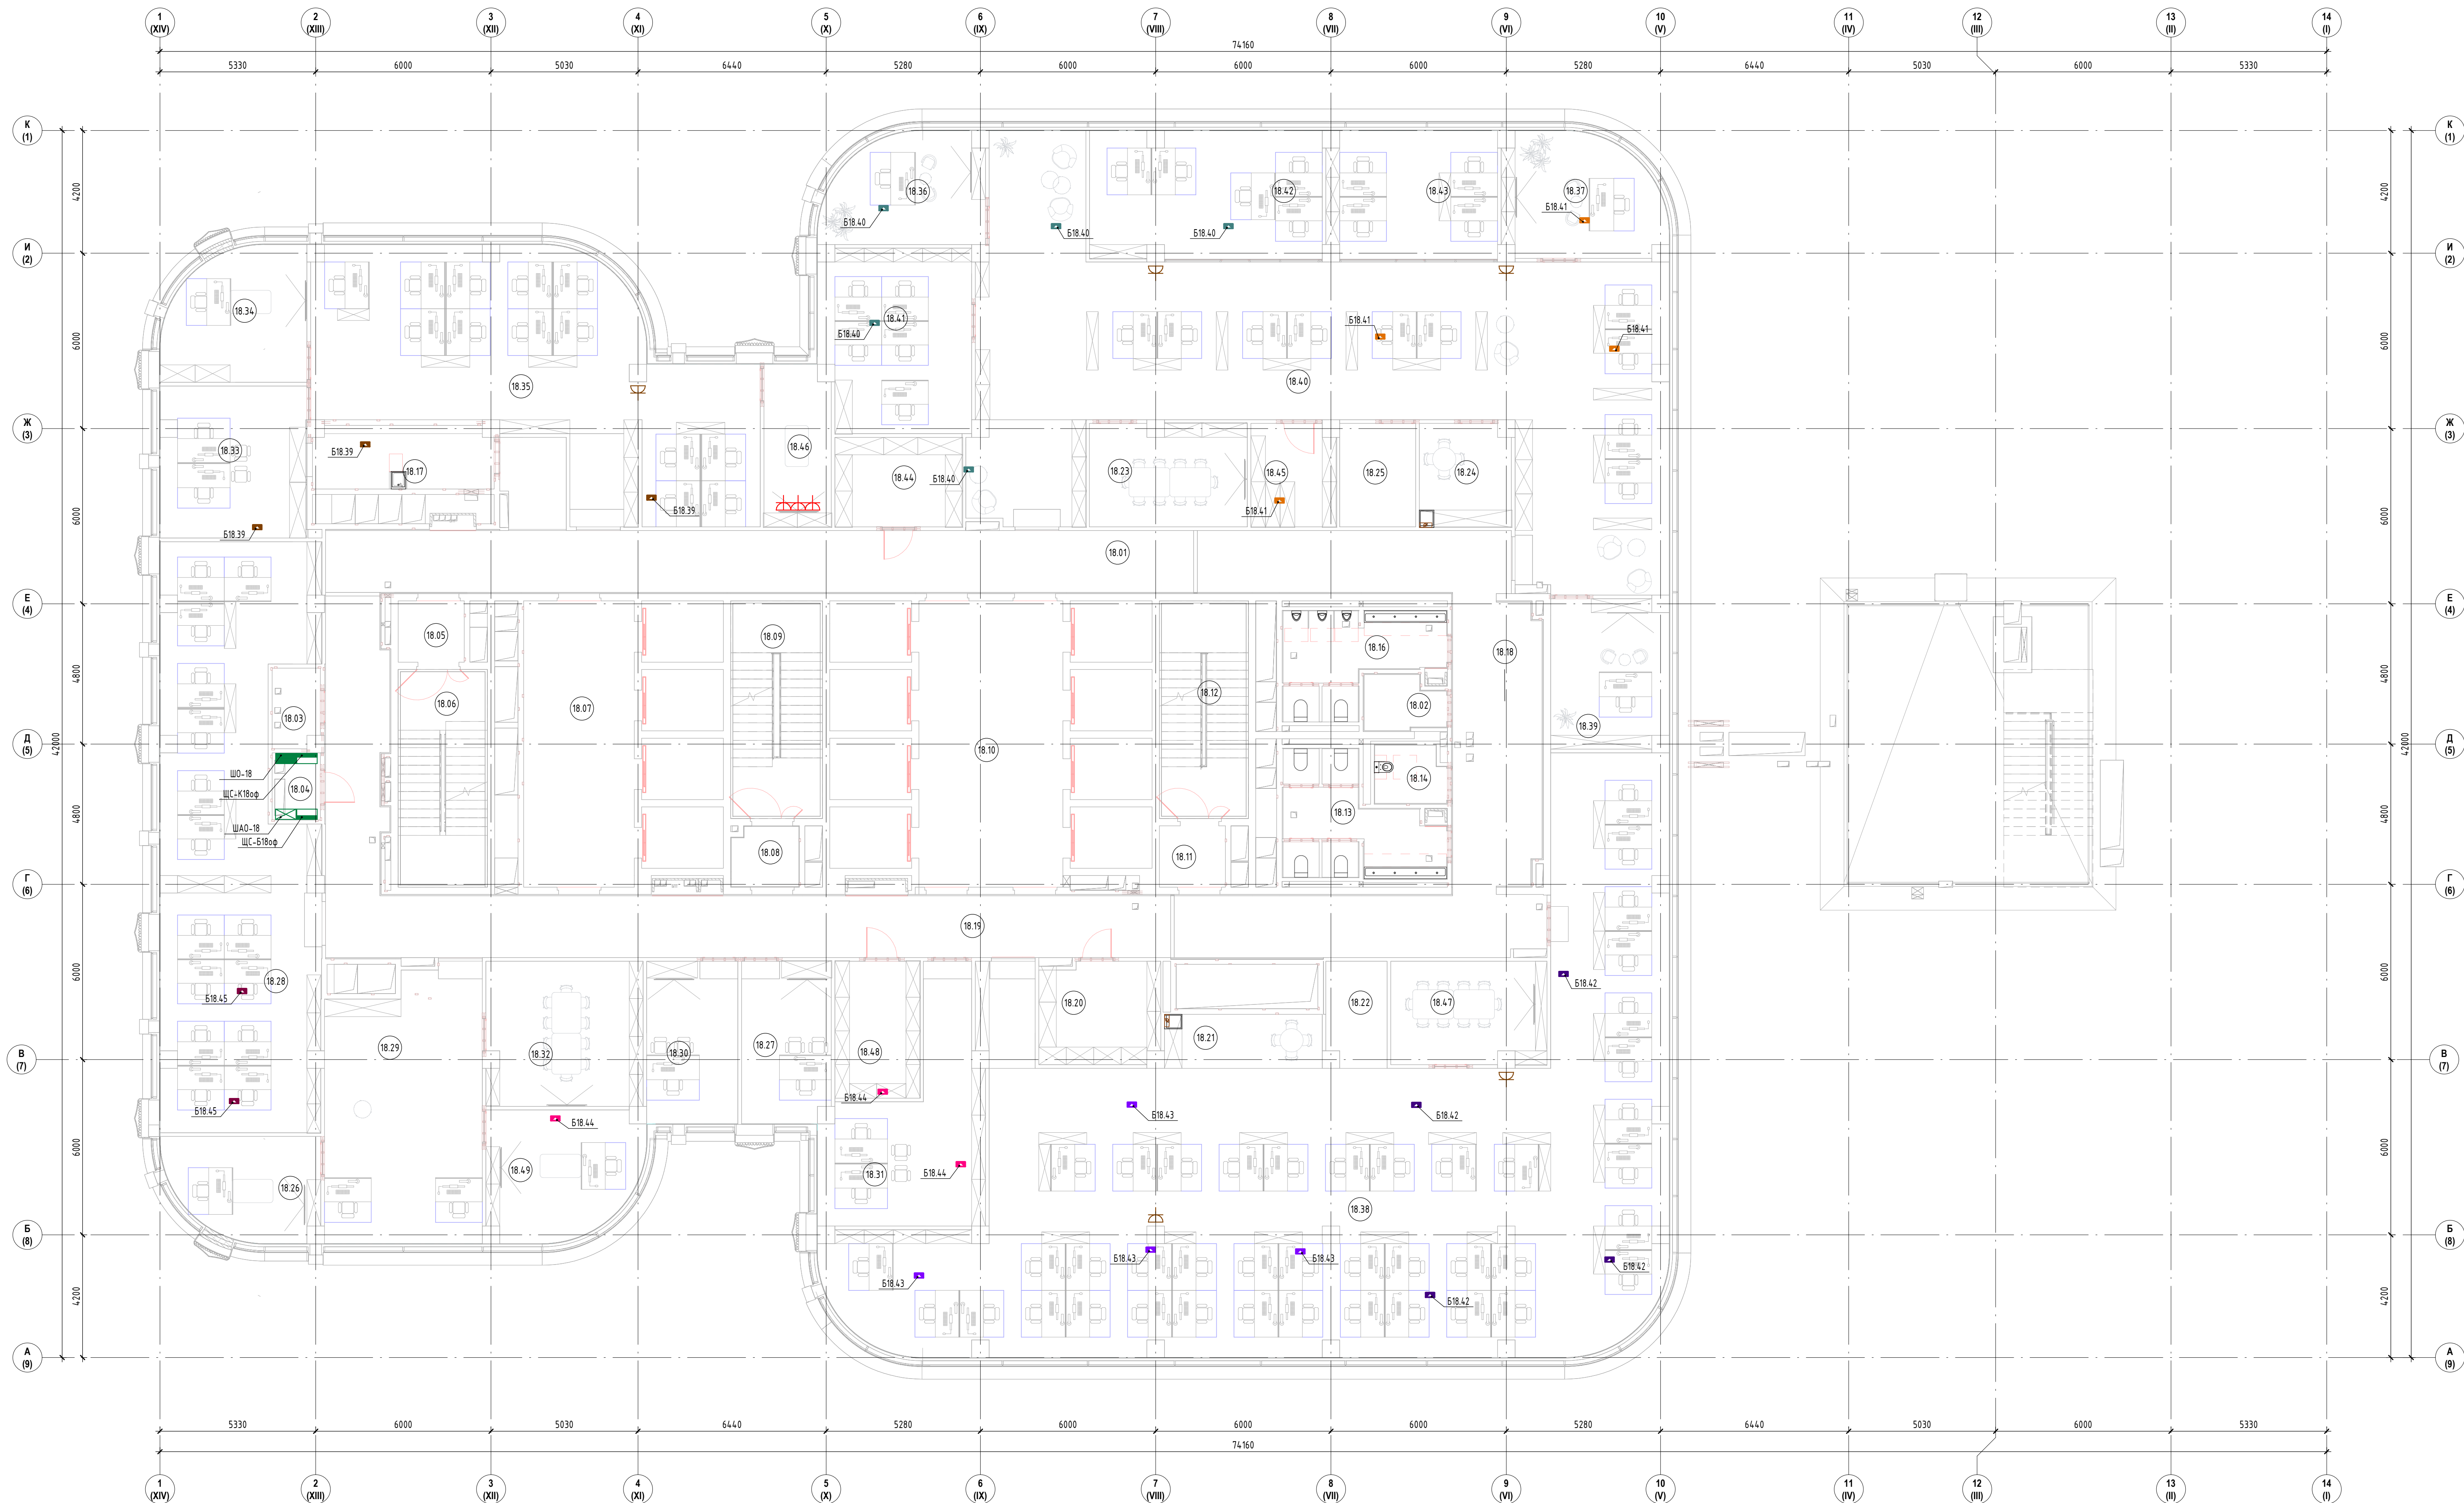

		000 "СТРОЙ ТЕХНО ИНЖЕНЕРИНГ" 107023, Россия, Москва, пер. Медовый, д.5, стр.1		Согласовано	
		343G/2024-ТД-30М			
		Бизнес-центр ТМХ на территории ОЗЗ «Технополис «Москва»			
Изм.	Жел.	Лист	№ док.	Подп.	Дата
ГМП	Николич	06/28/25			
ГАП	Родюков	04/28/25			
		План силовых сетей 18-го этажа		Формат А2х3А	