


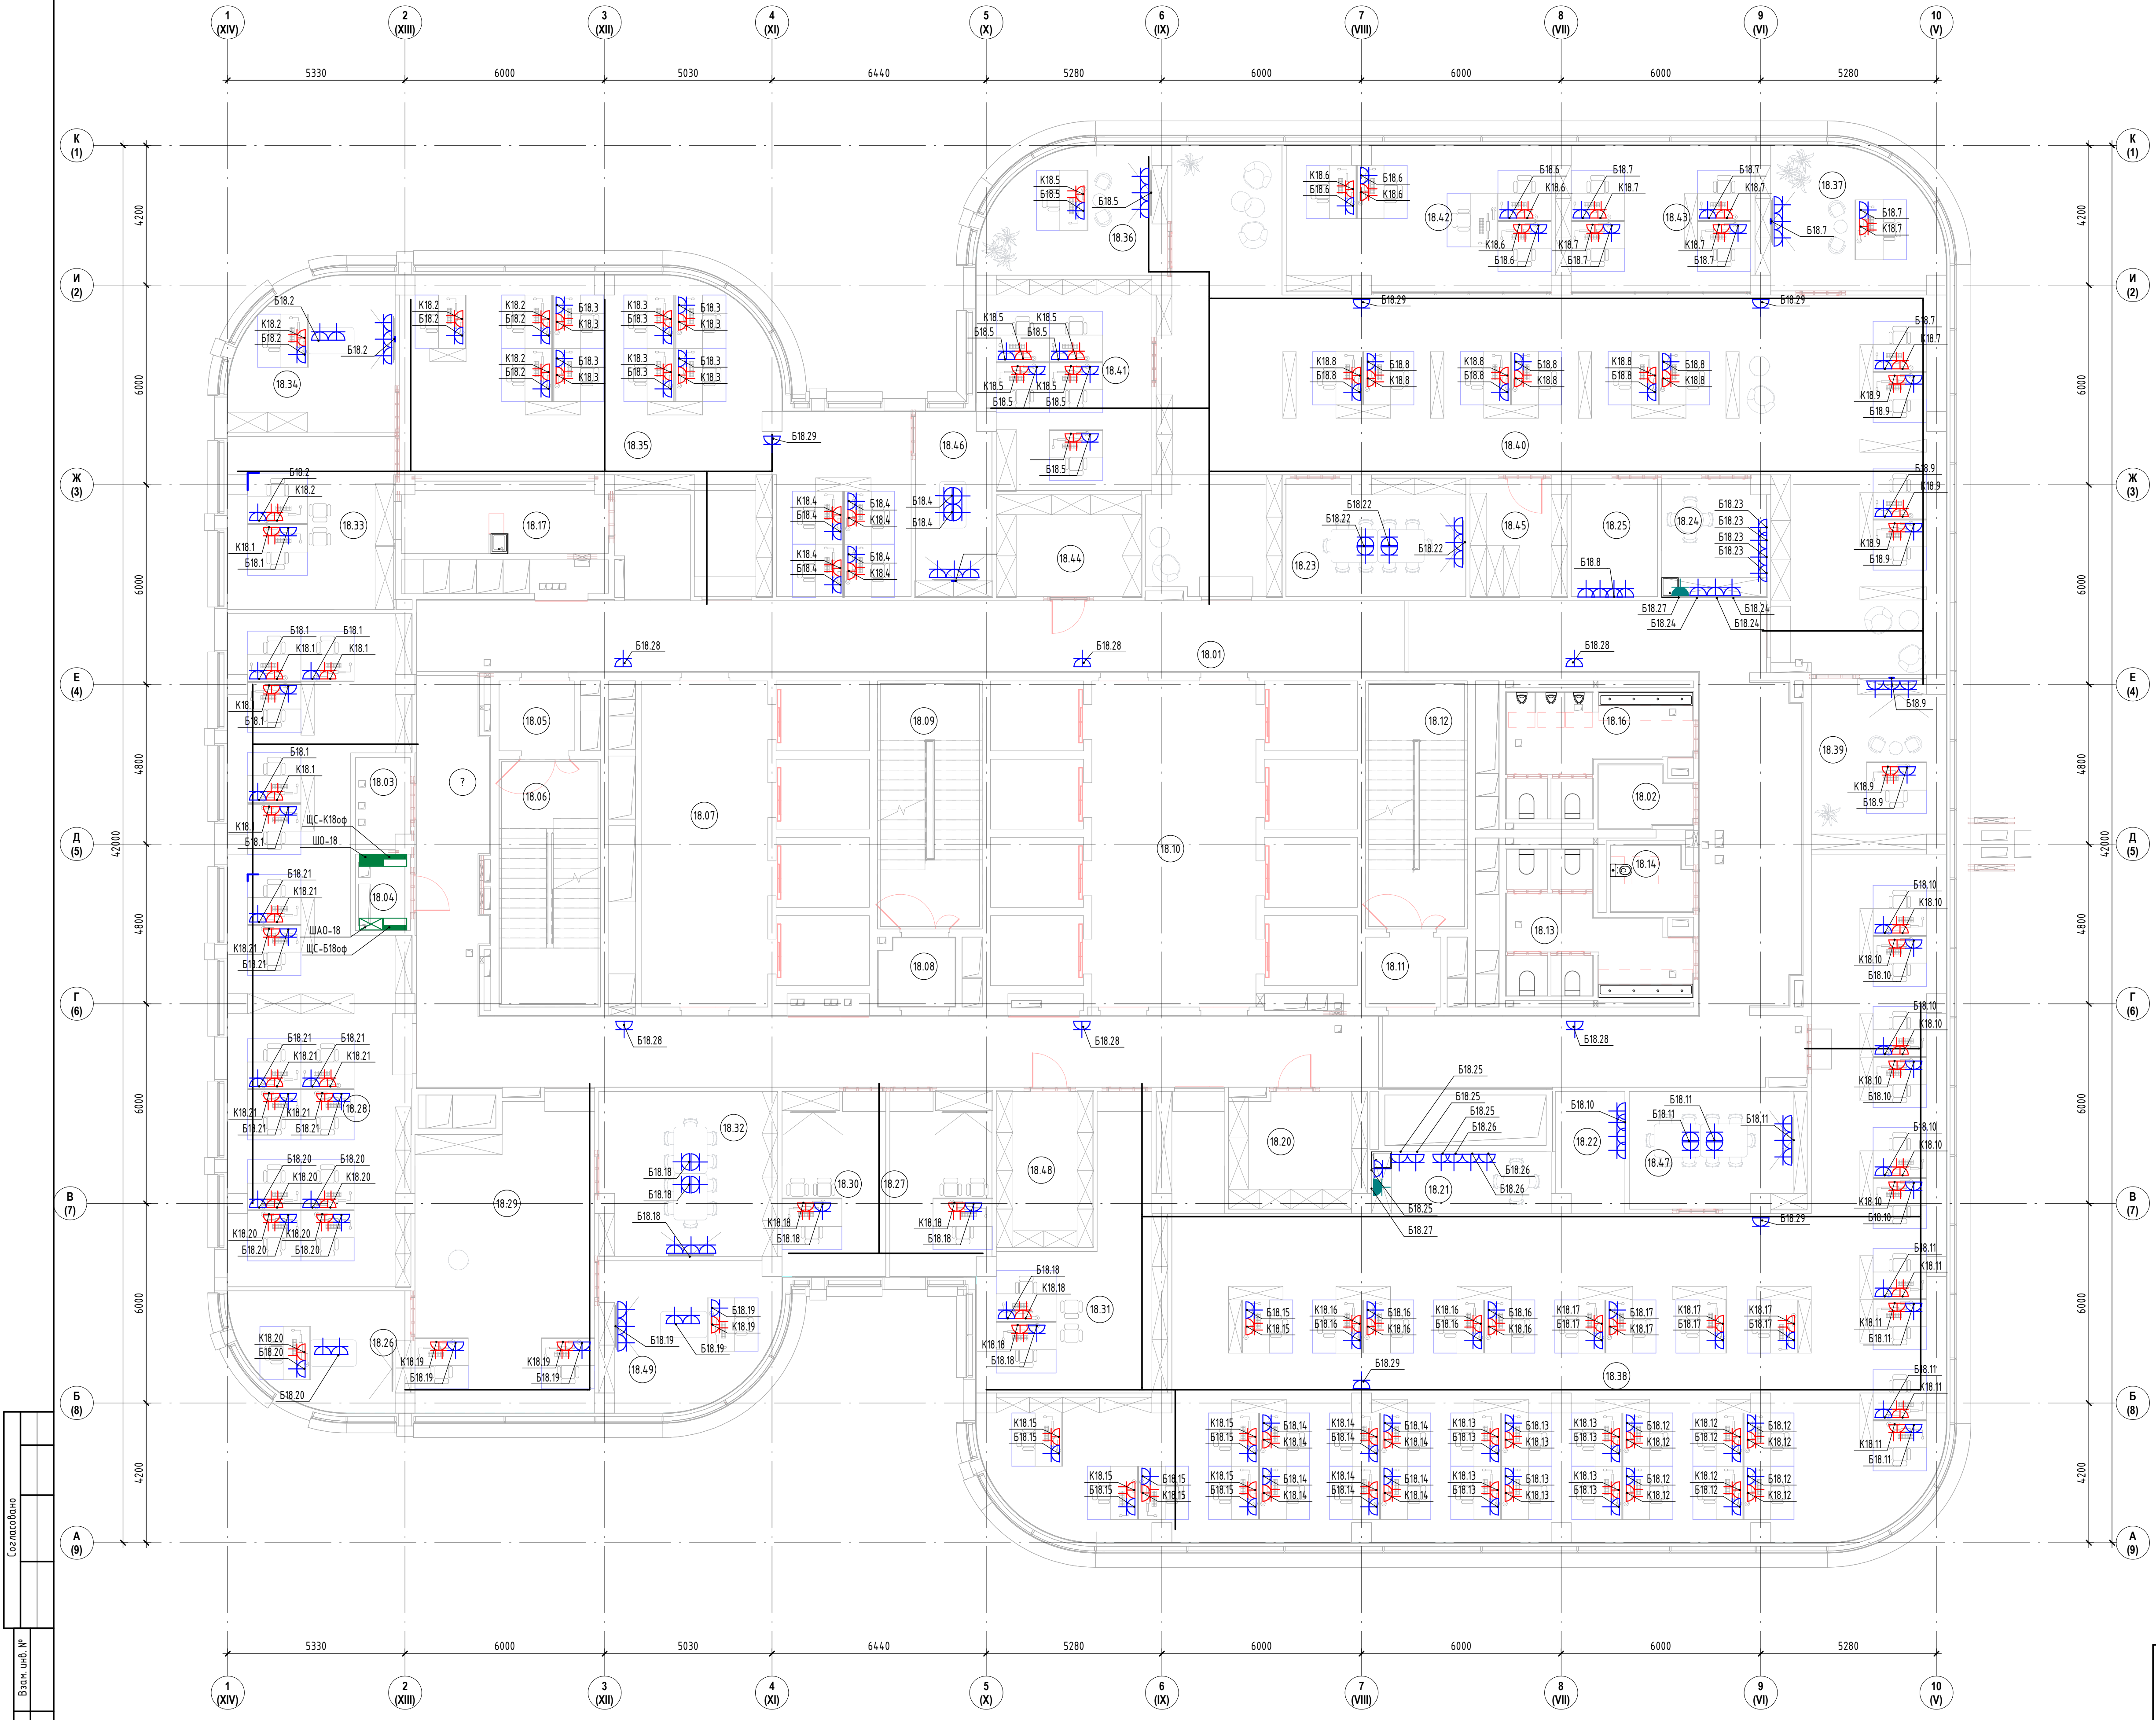

Экспликация помещений 18 этаж		
Номер	Имя	Площадь м2
18.01	Коридор	69,84
18.02	ПУИ	4,74
18.03	Кроссовая	4,34
18.04	Электрощитовая	3,80
18.05	Тамбур-шлюз	4,75
18.06	Лестничная клетка ЛК-1	21,15
18.07	Лифтовой холл/ПБЗ	37,14
18.08	Тамбур-шлюз	4,58
18.09	Лестничная клетка ЛК-2	21,81
18.10	Лифтовой холл	48,31
18.11	Тамбур-шлюз	4,75
18.12	Лестничная клетка ЛК-3	21,15
18.13	Санузел женский	17,74
18.14	Санузел для МГН	4,63
18.16	Санузел мужской	15,62
18.17	Кухня	13,22
18.18	Коридор	79,72
18.19	Коридор	81,90
18.20	Гардероб	14,17
18.21	Кофе-поинт	9,32
18.22	Принтерная	7,19
18.23	Переговорная	18,85
18.24	Кофе-поинт	10,93
18.25	Принтерная	9,20
18.26	Кабинет генерального директора	17,17
18.27	Кабинет заместителя генерального директора	16,80
18.28	Кабинет на 15 рабочих мест	99,52
18.29	Приемная секретарей генеральных директоров	48,41
18.30	Кабинет заместителя генерального директора	17,36
18.31	Кабинет заместителя генерального директора на 2 рабочих места	32,52
18.32	Переговорная	26,43
18.33	Кабинет заместителя генерального директора на 2 чел	25,66
18.34	Кабинет генерального директора	20,99
18.35	Кабинет на 13 рабочих мест	97,33
18.36	Кабинет заместителя генерального директора по сопровождению	19,41
18.37	Кабинет заместителя генерального директора по безопасности	21,63
18.38	Кабинет на 42 рабочих места	297,60
18.39	Кабинет заместителя генерального директора по новым клиентам	20,34
18.40	Кабинет на 10 рабочих мест	188,25
18.41	Кабинет сотрудников по корпоративному сопровождению на 5 рабочих мест	31,82
18.42	Кабинет ИБ и Эж безопасность на 5 рабочих мест	34,20
18.43	Кабинет по внутреннему контролю и налогу рисков на 4 рабочих места	25,19
18.44	Гардероб	13,35
18.45	Архив	10,09
18.46	Переговорная	12,54
18.47	Переговорная	18,65
18.48	Архив	13,61
18.49	Кабинет генерального директора	21,86

- Условно-графические обозначения
- Розетка одногнездовая IP+N+PE, IP20, 16A, 230В
 - Розетка одногнездовая IP+N+PE, IP44, 16A, 230В
 - Розетка двухгнездовая IP+N+PE, IP20, 16A, 230В
 - Шкаф распределительный
 - Штп освещения
 - Штп аварийного освещения

Примечания:

- Размещение розеток для рабочих мест "привязано" к расстановке мебели.
- Размещение розеток в зоне кофепоинта и в помещении приема пищи будет оптимизировано после предоставления расстановки мебели.
- Опуска кабельных линий предусмотреть в основном по колоннам в слое отделки. При необходимости, выполнить обшивку колонн ГКЛ.
- Расстановка, точная привязка, марка, производитель и количество электроаппаратных изделий и кабельных выводов указаны в дизайн-проекте и разделе "Технологические решения"

		ООО "СТРОЙ ТЕХНО ИНЖЕНЕРИНГ"		Согласовано	
		107023, Россия, Москва, пер. Медовый, д.5, стр.1			
		34.3G/2024-ТД-ЭОМ			
		Бизнес-центр ТМХ на территории ОЗЗ «Технополис «Москва»			
Изм.	Кол.уч.	Лист	№ док.	Подп.	Дата
ГИП	Николич				04.25
ГАП	Радойкович				04.25
План розеточных сетей 18-го этажа				Стадия	Лист
				Р	129