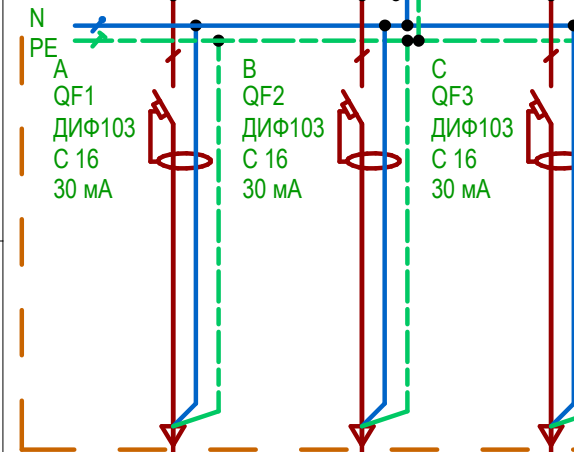
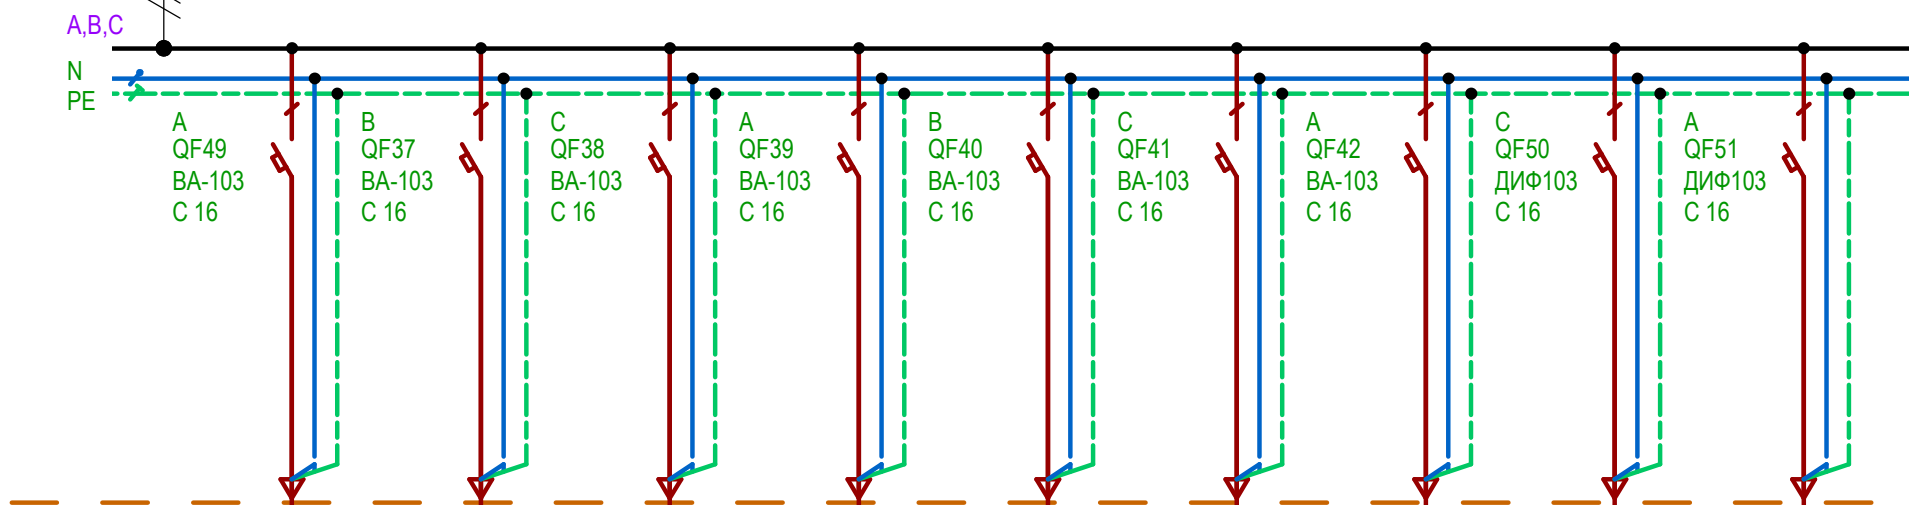


ЩС-Б180ф Ввод питания от ВРУ-3 (Офисы), Р
N30ф.1-2
(1331-К-ЭМ л.4)

[illegible]

Фанкойлы	Фанкойлы	Фанкойлы	Фанкойлы	Фанкойлы	Фанкойлы	Фанкойлы	Фанкойлы	Резерв	Резерв
0,78	1,3	1,04	1,04	1,04	0,78	0,52			
0,8	0,8	0,8	0,8	0,8	0,8	0,8			
4,43	7,39	5,91	5,91	5,91	4,43	2,95			
Б18.39	Б18.40	Б18.41	Б18.42	Б18.43	Б18.44	Б18.45			
ПНП _н (А)-HF	ПНП _н (А)-HF	ПНП _н (А)-HF	ПНП _н (А)-HF	ПНП _н (А)-HF	ПНП _н (А)-HF	ПНП _н (А)-HF			
3 x 2,5	3 x 2,5	3 x 2,5	3 x 2,5	3 x 2,5	3 x 2,5	3 x 2,5			
30	63	74	75	62	40	15			