


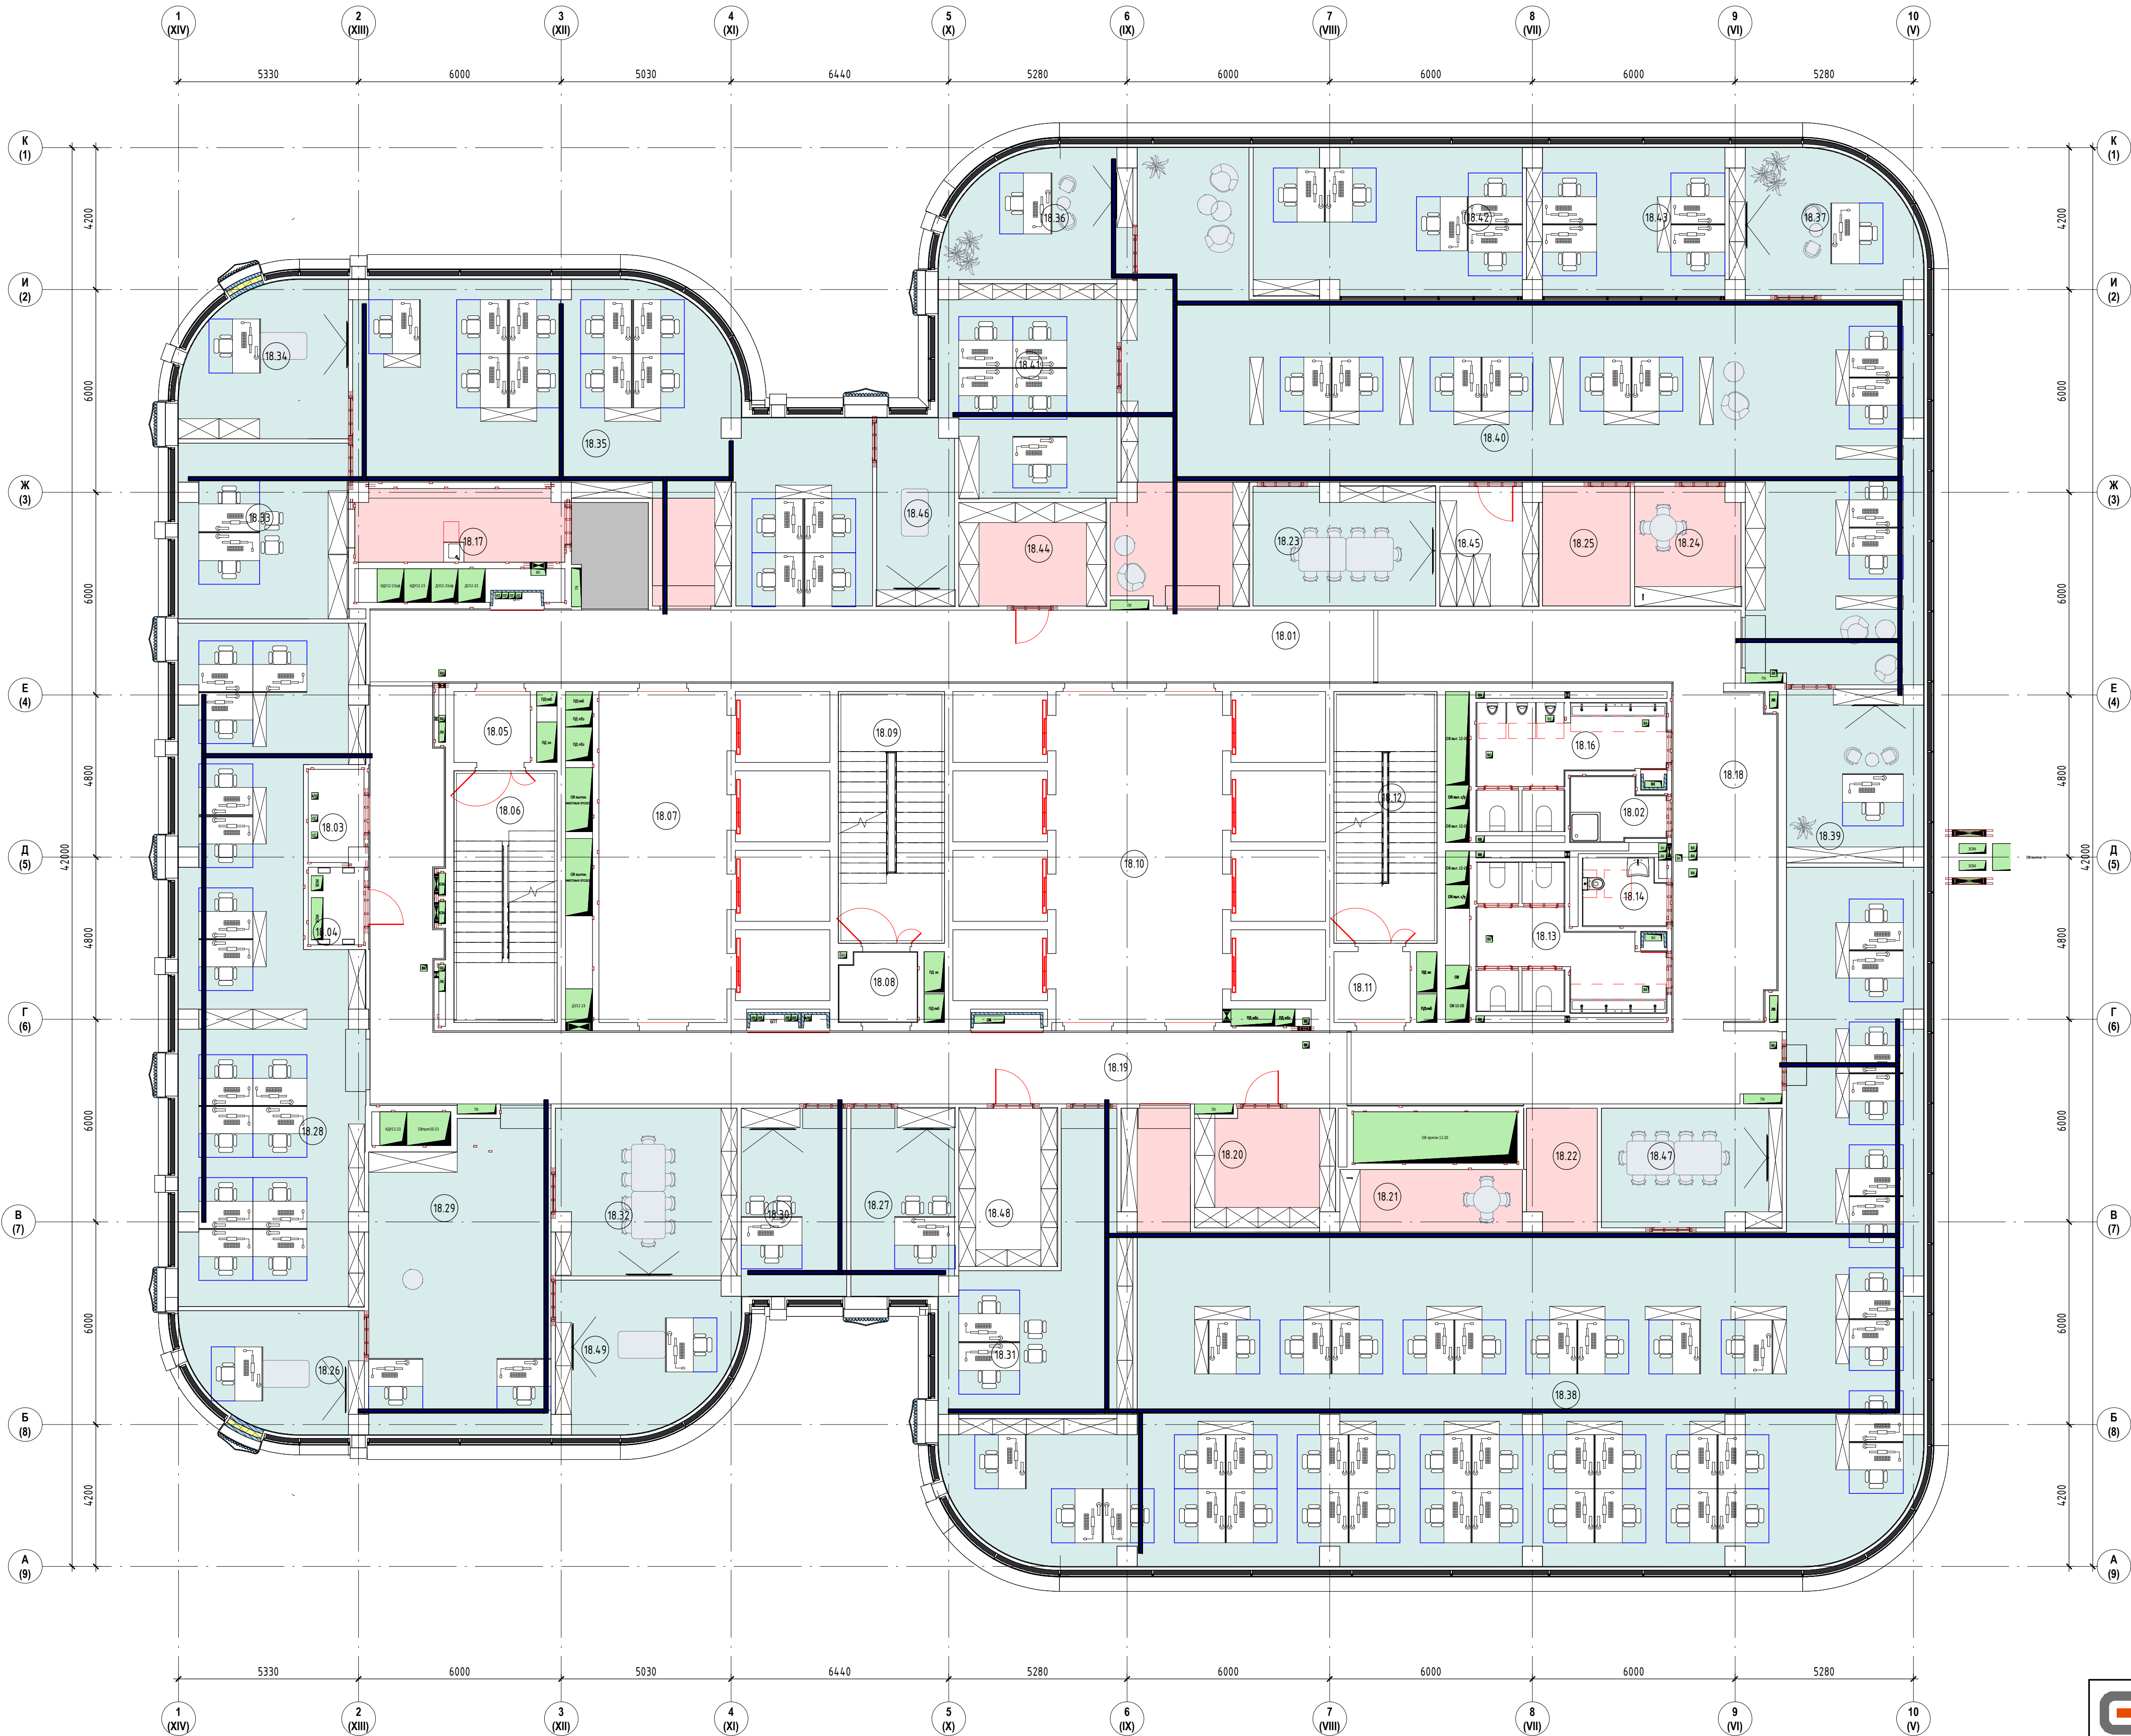

Экспликация помещений 18 этаж		
Номер	Имя	Площадь м2
18.01	Коридор	69,84
18.02	Пути	4,74
18.03	Крессовая	4,34
18.04	Электрощитовая	3,80
18.05	Тамбур-шлюз	4,75
18.06	Лестничная клетка ЛК-1	21,15
18.07	Лифтовый холл/ПБЗ	37,14
18.08	Тамбур-шлюз	4,58
18.09	Лестничная клетка ЛК-2	21,81
18.10	Лифтовый холл	48,31
18.11	Тамбур-шлюз	4,75
18.12	Лестничная клетка ЛК-3	21,15
18.13	Санузел женский	17,74
18.14	Санузел для МГН	4,63
18.16	Санузел мужской	15,62
18.17	Кухня	13,22
18.18	Коридор	79,72
18.19	Коридор	81,90
18.20	Гардероб	14,17
18.21	Кофе-поинт	9,32
18.22	Принтерная	7,19
18.23	Переговорная	18,85
18.24	Кофе-поинт	10,93
18.25	Принтерная	9,20
18.26	Кабинет генерального директора	17,17
18.27	Кабинет заместителя генерального директора	16,80
18.28	Кабинет на 15 рабочих мест	99,52
18.29	Приемная секретарей генеральных директоров	48,41
18.30	Кабинет заместителя генерального директора	17,36
18.31	Кабинет заместителя генерального директора на 2 рабочих места	32,52
18.32	Переговорная	26,43
18.33	Кабинет заместителя генерального директора на 2 чел	25,66
18.34	Кабинет генерального директора	20,99
18.35	Кабинет на 13 рабочих мест	97,33
18.36	Кабинет заместителя генерального директора по сопровождению	19,41
18.37	Кабинет заместителя генерального директора по безопасности	21,63
18.38	Кабинет на 42 рабочих места	297,60
18.39	Кабинет заместителя генерального директора по новым клиентам	20,34
18.40	Кабинет на 10 рабочих мест	188,25
18.41	Кабинет сотрудников по корпоративному сопровождению на 5 рабочих мест	31,82
18.42	Кабинет ИБ и Эж безопасность на 5 рабочих мест	34,20
18.43	Кабинет по внутреннему контролю и налогу рисков на 4 рабочих места	25,19
18.44	Гардероб	13,35
18.45	Архив	10,09
18.46	Переговорная	12,54
18.47	Переговорная	18,65
18.48	Архив	13,61
18.49	Кабинет генерального директора	21,86