


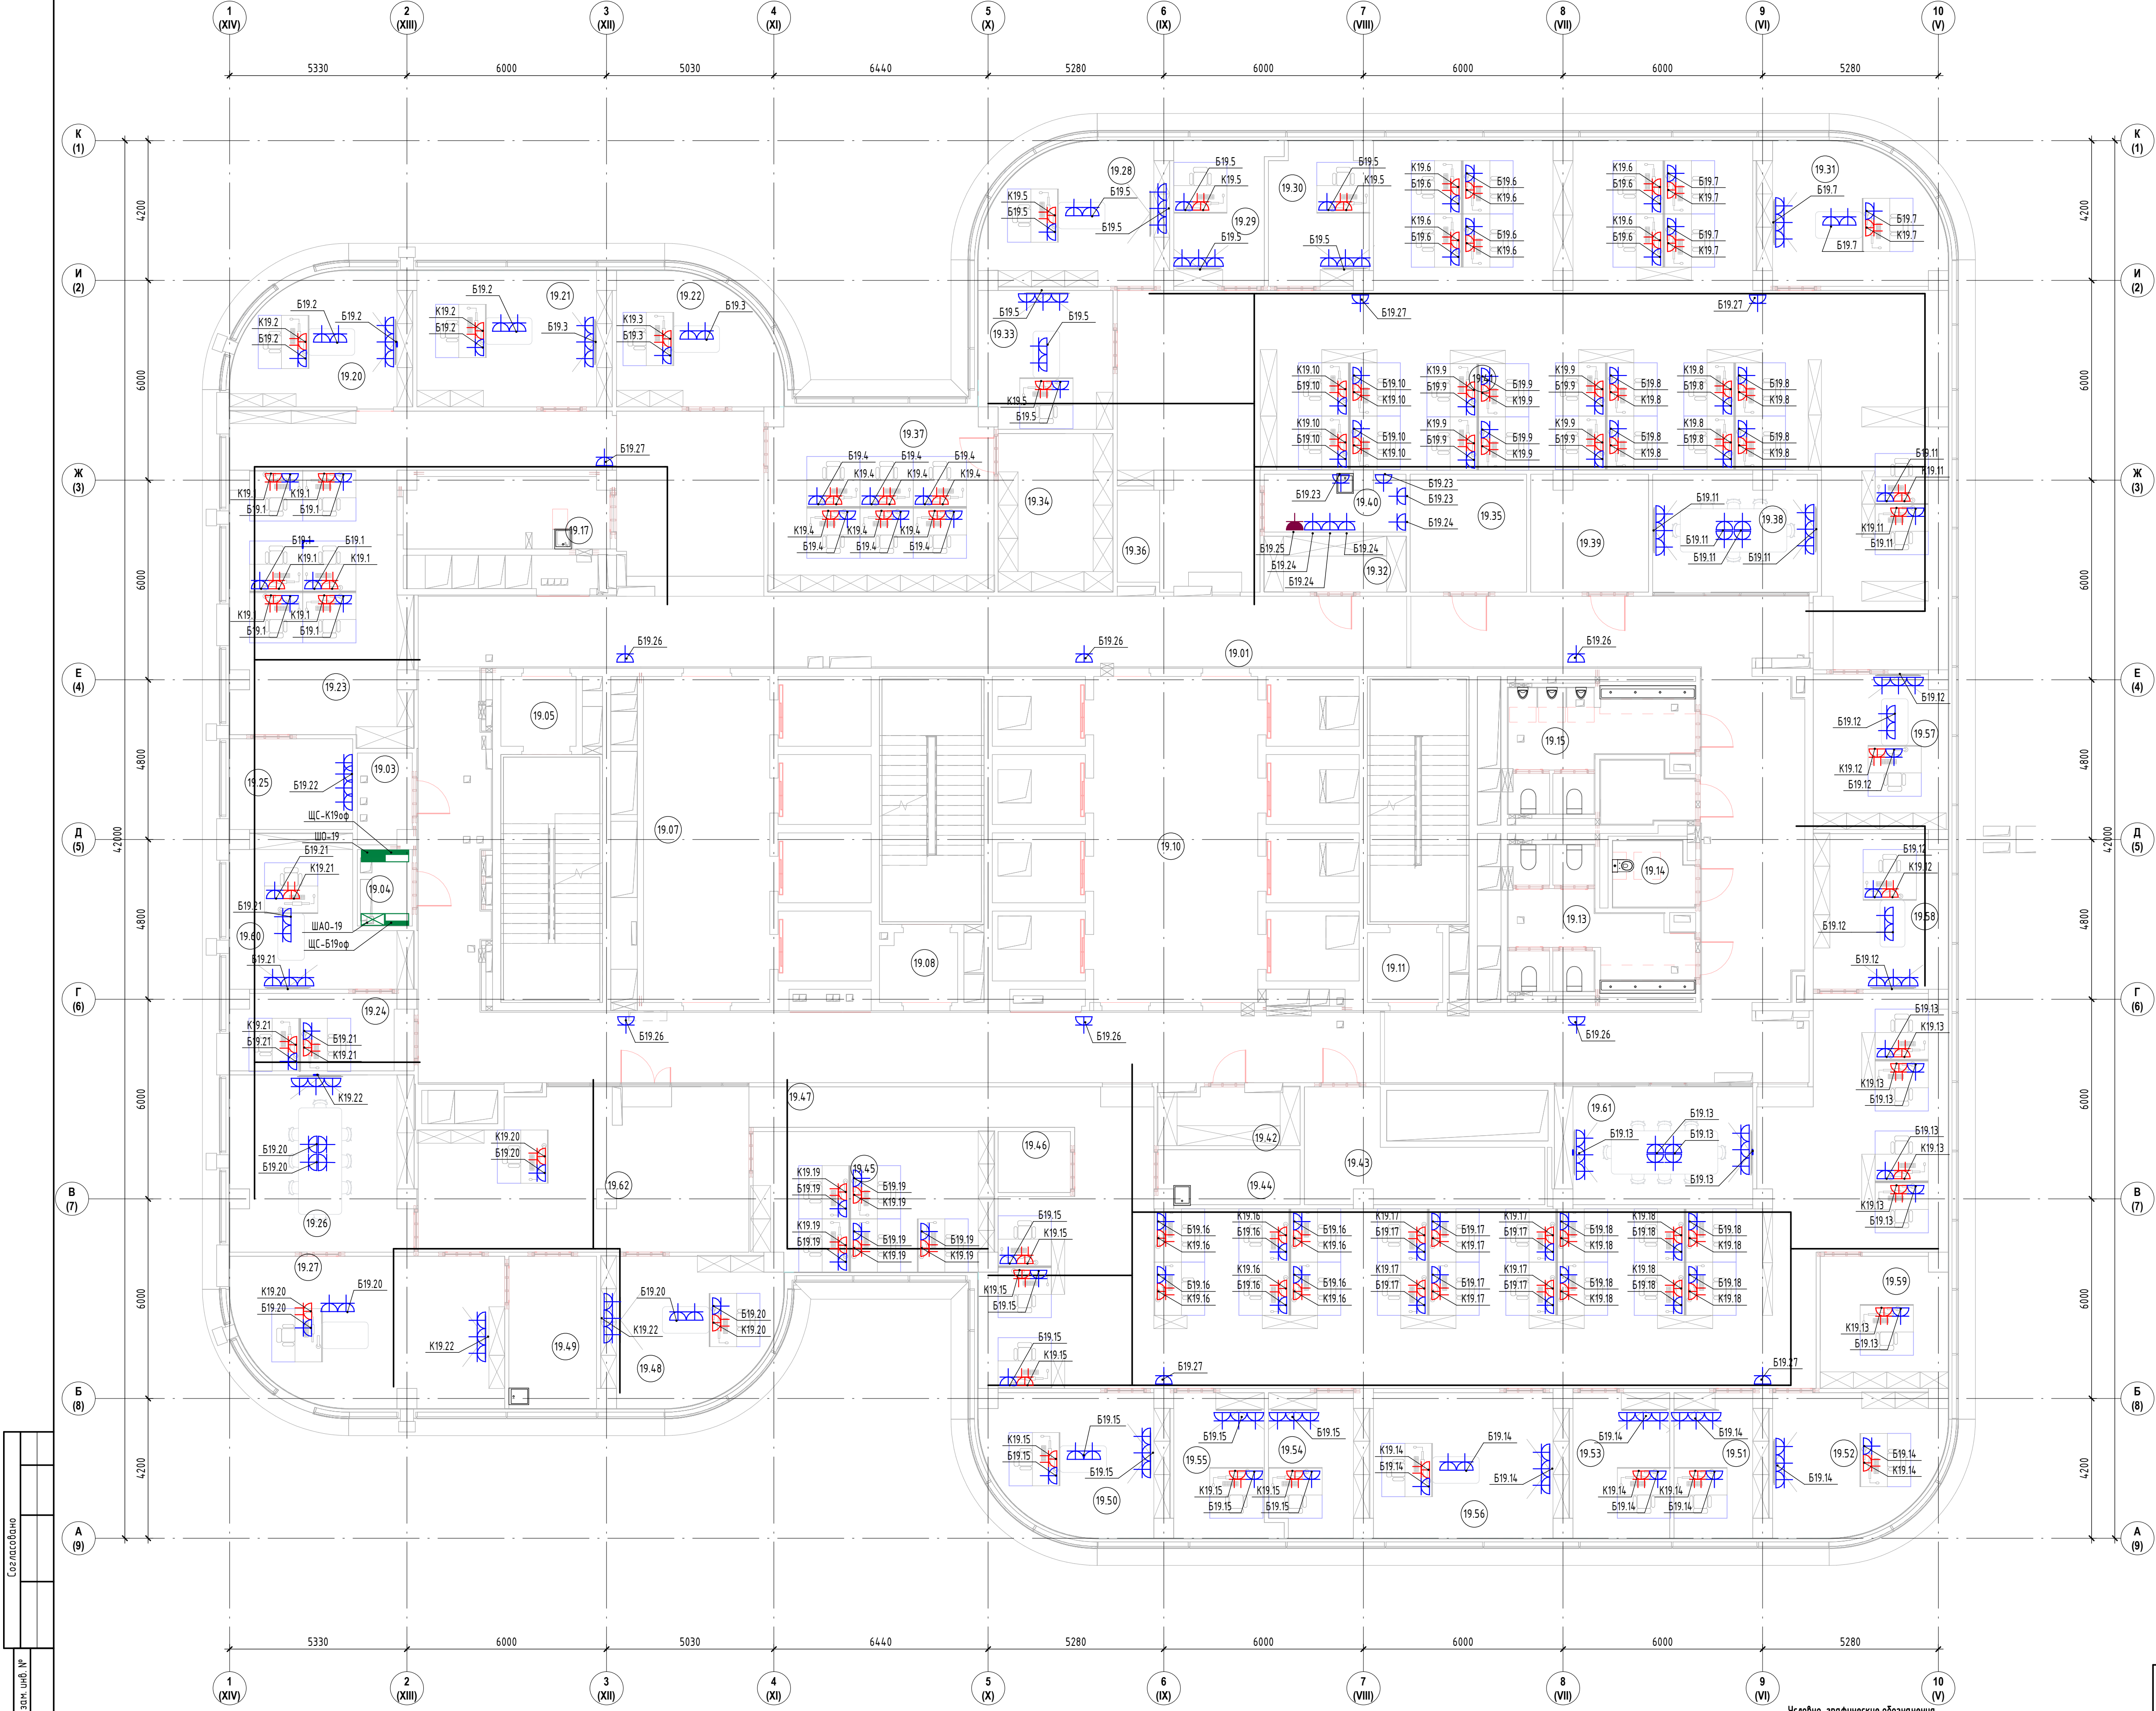

Экспликация помещений 19 этажа		
Номер	Имя	Площадь м2
19.01	Коридор	87,23
19.02	ПУИ	4,73
19.03	Кроссовая	4,34
19.04	Электрощитовая	3,80
19.05	Тамбур-шлюз	4,75
19.06	Лестничная клетка ЛК-1	21,15
19.07	Лифтовый холл/ПБЗ	37,14
19.08	Тамбур-шлюз	4,76
19.09	Лестничная клетка ЛК-2	21,81
19.10	Лифтовый холл	48,31
19.11	Тамбур-шлюз	4,75
19.12	Лестничная клетка ЛК-3	21,15
19.13	Санузел женский	17,75
19.14	Санузел для МГН	4,63
19.15	Санузел мужской	15,78
19.17	Кухня	13,22
19.18	Коридор	82,04
19.19	Коридор	82,44
19.20	Кабинет директора по информационным технологиям	19,53
19.21	Кабинет руководителя направления ЗАКБ	23,80
19.22	Кабинет главного бухгалтера	17,88
19.23	Кабинет на 6 рабочих мест	62,25
19.24	Кабинет на 2 рабочих места для сотрудников советника генерального директора	12,36
19.25	Принтерная	10,08
19.26	Переговорная генерального директора на 8-10 человек	28,86
19.27	Кабинет генерального директора	34,72
19.28	Кабинет финансового директора	21,63
19.29	Кабинет руководителя департамента	12,19
19.30	Кабинет казначея	12,39
19.31	Кабинет заместителя генерального директора по производственному направлению	21,63
19.32	Гардероб	7,16
19.33	Кабинет директора по ГОЗ	16,52
19.34	Архив	16,46
19.35	Склад ДИТ	12,39
19.36	Принтерная	3,53
19.37	Кабинет отдела бухгалтерии на 6 человек	37,22
19.38	Переговорная	17,72
19.39	Кроссовая	12,25
19.40	Кофе-пойнт	7,11
19.41	Кабинет на 26 рабочих мест	219,85
19.42	Гардероб	7,16
19.43	Склад АХО	16,33
19.44	Кофе-пойнт	6,83
19.45	Кабинет помощников генерального директора и работников документооборота	29,75
19.46	Принтерная	3,99
19.47	Кабинет на 21 рабочее место	193,41
19.48	Кабинет руководителя аппарата генерального директора	21,86
19.49	Комната отдыха/Кухня	12,06
19.50	Кабинет первого заместителя генерального директора	21,63
19.51	Кабинет руководителя департамента	11,91
19.52	Кабинет технического директора	20,06
19.53	Кабинет руководителя департамента	12,73
19.54	Кабинет руководителя департамента	12,39
19.55	Кабинет помощника первого заместителя генерального директора	12,19
19.56	Кабинет заместителя генерального директора по операционной деятельности	25,19
19.57	Кабинет директора по инвестициям	18,70
19.58	Кабинет заместителя генерального директора по персоналу	18,70
19.59	Кабинет сотрудника с персональными данными и сейфом	15,02
19.60	Кабинет советника генерального директора	20,26
19.61	Переговорная	20,83
19.62	Ресепшн	45,27

- Примечания:
- Размещение розеток для рабочих мест "привязано" к расстановке мебели.
 - Размещение розеток в зоне кофепоинта и в помещении приема пищи будет оптимизировано после предоставления расстановки мебели.
 - Опуска кабельных линий предусмотреть в основном по колоннам в слое отделки. При необходимости, выполнить обшивку колонн ГКЛ.
 - Расстановка, точная привязка, марка, производитель и количество электроаппаратных изделий и кабельных выводов указаны в дизайн-проекте и разделе "Технологические решения"

Условно-графические обозначения

- Розетка одногнездная IP-N-PE, IP20, 16А, 230В
- Розетка одногнездная IP-N-PE, IP44, 16А, 230В
- Розетка двухгнездная IP-N-PE, IP20, 16А, 230В
- Шкаф распределительный
- Штат освещения
- Штат аварийного освещения

Согласовано	
Взв. инв. №	
Подп. и дата	
Инв. № подл.	

		Согласовано	
ООО "СТРОЙ ТЕХНО ИНЖЕНЕРИНГ"		107023, Россия, Москва, пер. Медовый, д.5, стр.1	
34.3G/2024-ТД-ЭОМ			
Бизнес-центр ТМХ на территории ОЗЗ «Технополис «Москва»			
Изм.	Жол.ч.	Лист	№ док.
ГИП	Николич	04.25	
ГАП	Радошкович	04.25	
План розеточных сетей 19-го этажа		Стадия	Лист
		Р	130