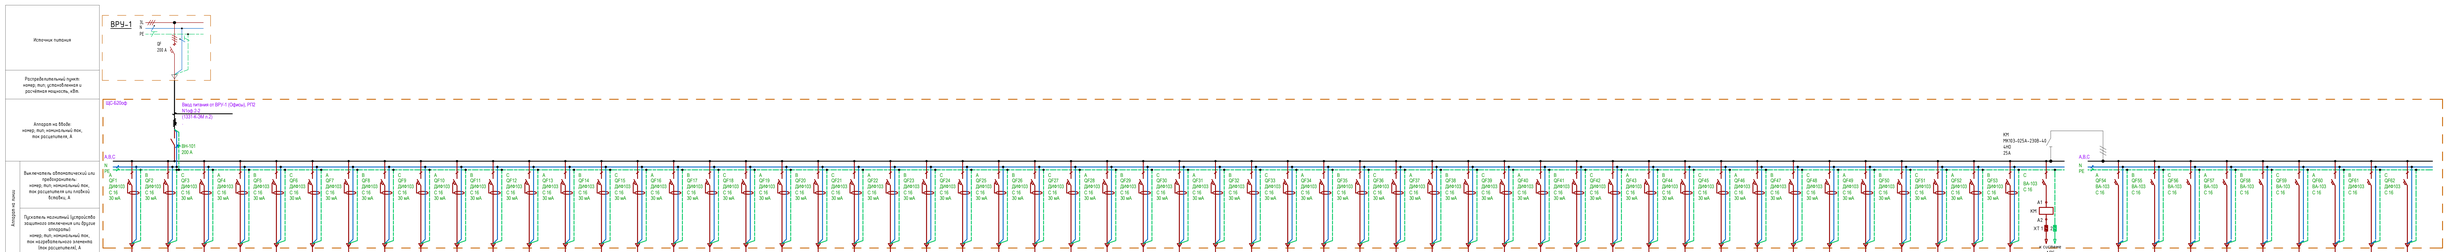
Источник питания
ВРУ-1
Распределительный пункт
номер, тип, установленная и расчётная мощность, кВт
Аппарат на вводе
номер, тип, номинальный ток, ток расцепителя, А
ВА-101
200 А
Выключатель автоматический или предохранитель
номер, тип, номинальный ток, ток расцепителя или плавкой вставки, А
Пускатель магнитный (устройство защитного отключения или другое аппаратные)
номер, тип, номинальный ток, ток нерасцепляющегося элемента) Ток расцепителя, А
Условное обозначение на плане
Наименование потребителя, назначение линии
Установленная мощность, кВт
Коэффициент мощности
Расчетный ток, А
Номер группы
Марка, напряжение
Число и сечение жил
Длина, м
Фанкойлы

| | | |