


Согласовано					
Взам. инв. №					
Подп. и дата					
Инв. № подл.					

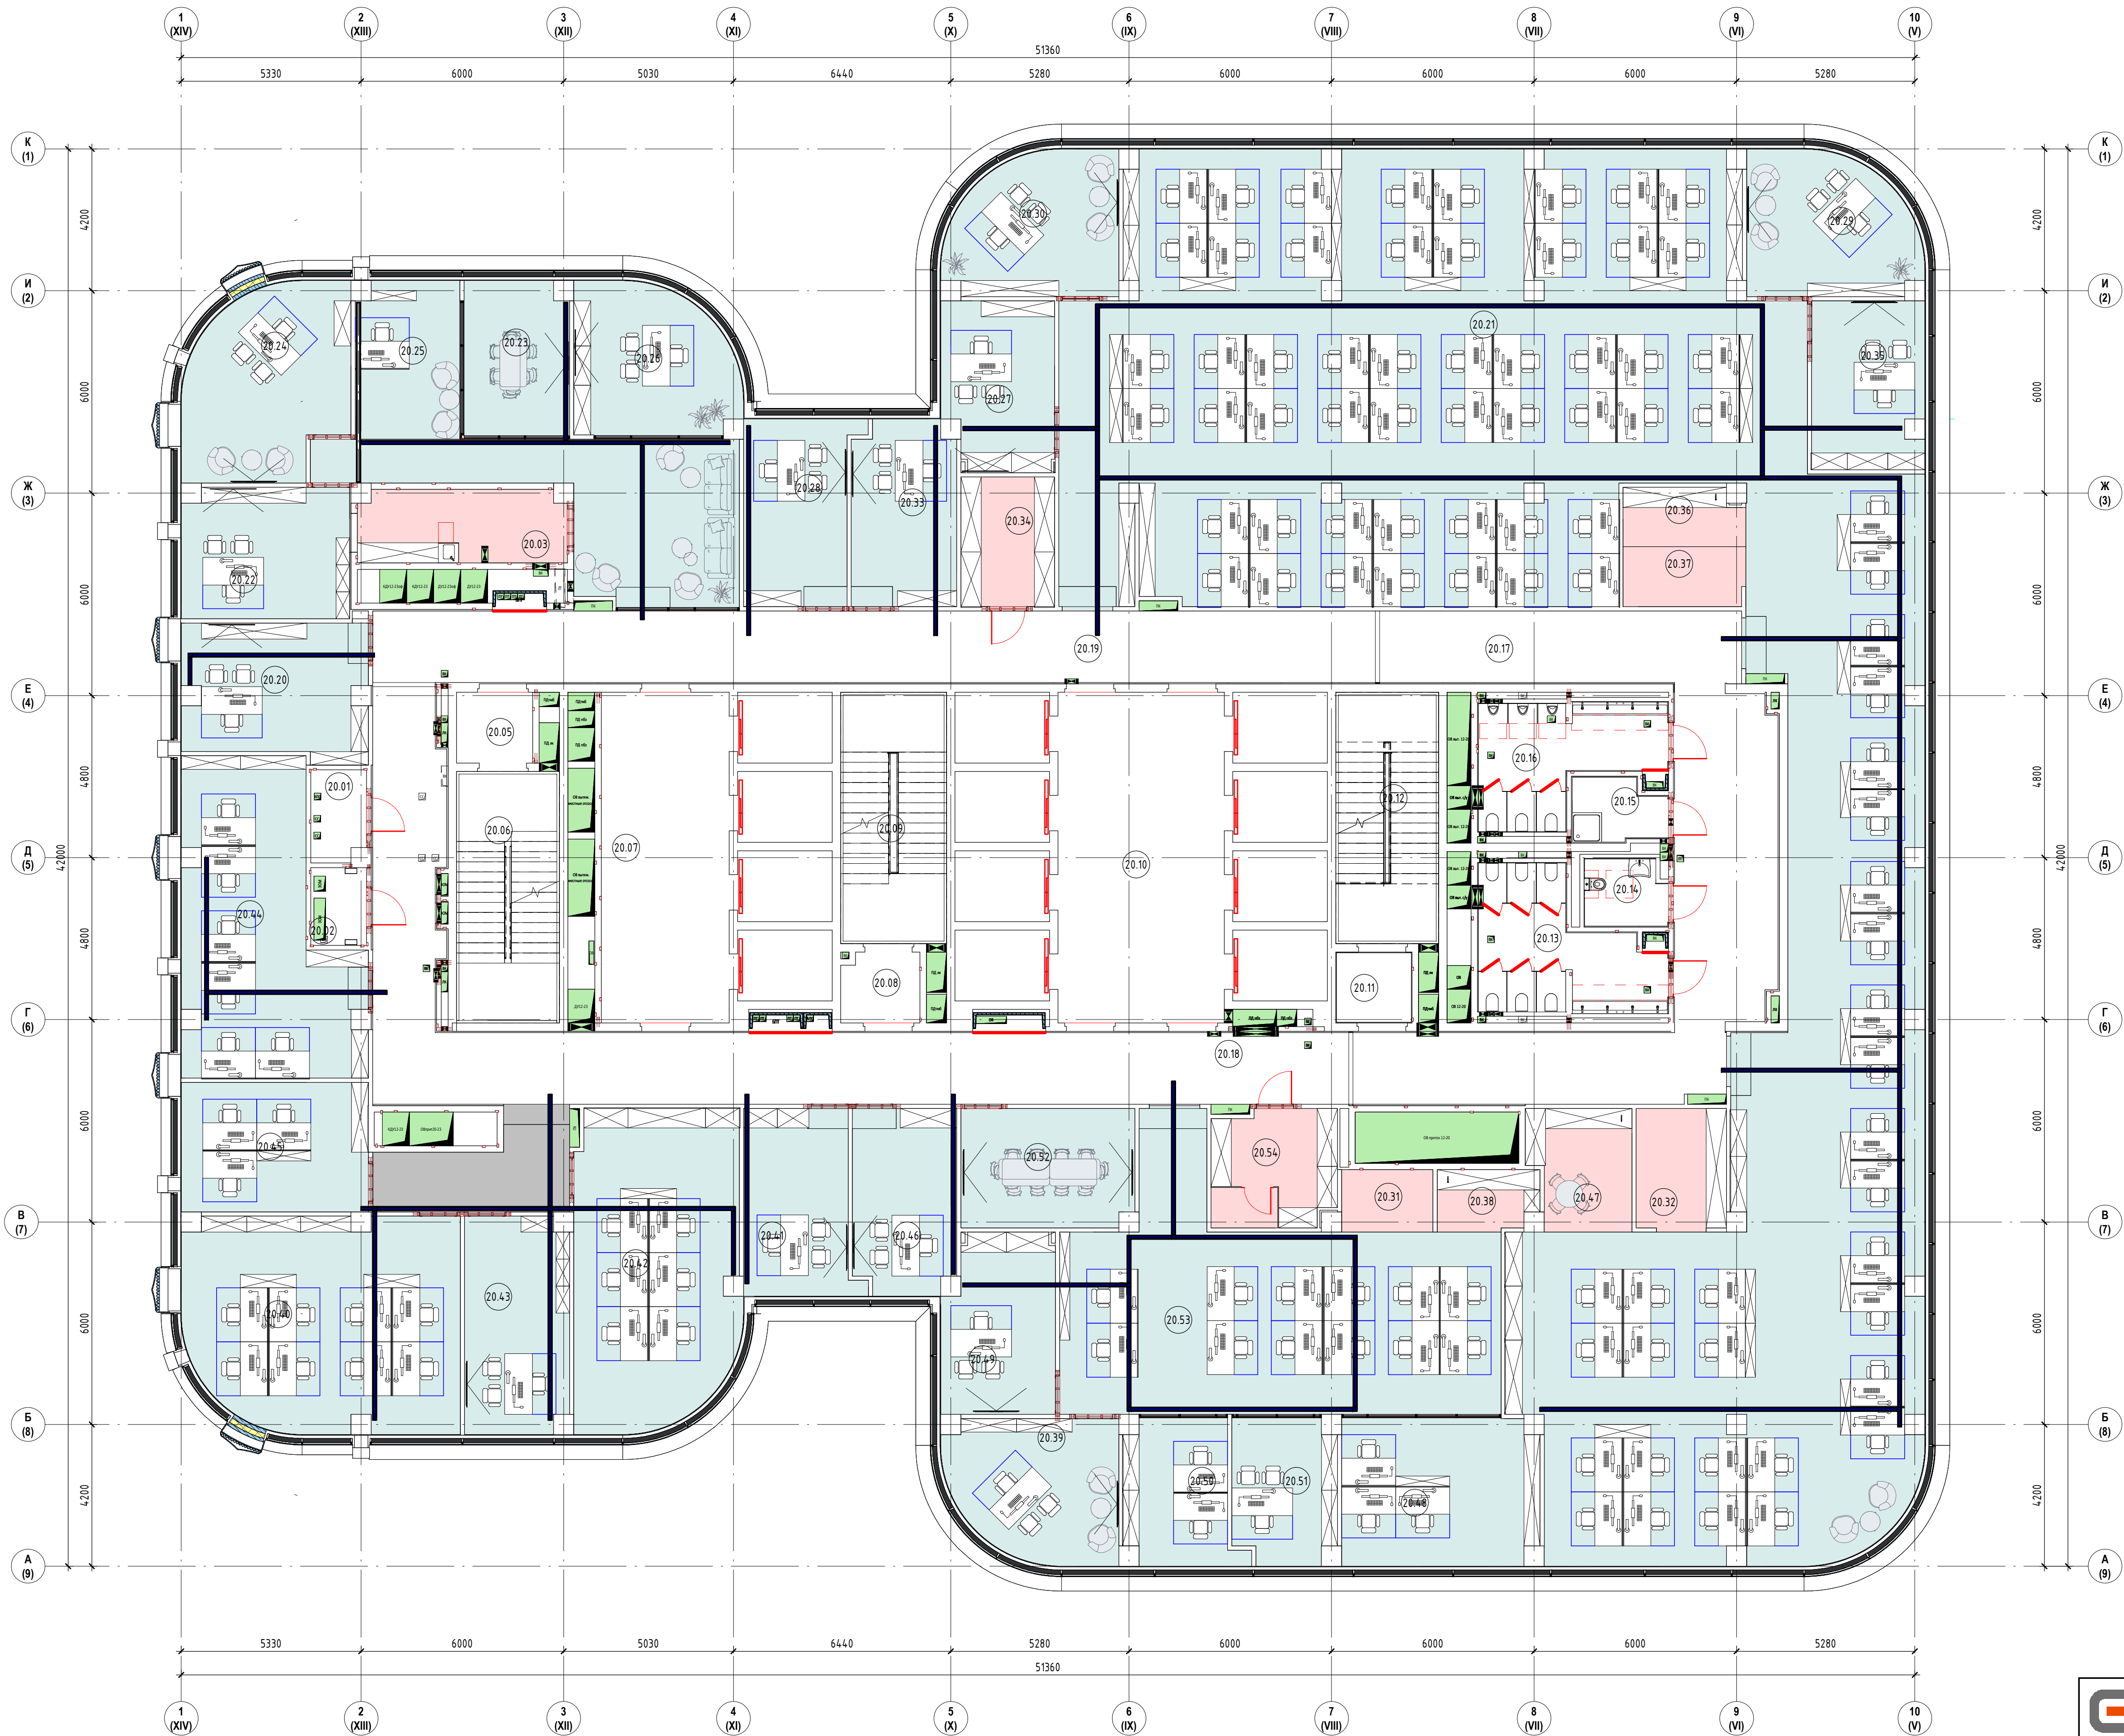

Экспликация помещений 20 этаж		
Номер	Имя	Площадь м2
19.01	Коридор	87,23
19.02	ПНИ	4,73
19.03	Кроссовая	4,34
19.04	Электрощитовая	3,80
19.05	Тамбур-шлюз	4,75
19.06	Лестничная клетка ЛК-1	2,15
19.07	Лифтовый холл/ЛБЗ	37,14
19.08	Тамбур-шлюз	4,76
19.09	Лестничная клетка ЛК-2	21,81
19.10	Лифтовый холл	48,31
19.11	Тамбур-шлюз	4,75
19.12	Лестничная клетка ЛК-3	2,15
19.13	Санузел женский	17,75
19.14	Санузел для МГН	4,63
19.15	Санузел мужской	15,78
19.17	Кухня	13,22
19.18	Коридор	82,04
19.19	Коридор	82,44
19.20	Кабинет директора по информационным технологиям	19,53
19.21	Кабинет руководителя направления ЗАКБ	23,80
19.22	Кабинет главного бухгалтера	17,88
19.23	Кабинет на 6 рабочих мест	62,25
19.24	Кабинет на 2 рабочих места для сотрудников советника генерального директора	12,36
19.25	Принтерная	10,08
19.26	Переговорная генерального директора на 8-10 человек	28,86
19.27	Кабинет генерального директора	34,72
19.28	Кабинет финансового директора	21,63
19.29	Кабинет руководителя департамента	12,19
19.30	Кабинет канцелярии	12,39
19.31	Кабинет заместителя генерального директора по производственному направлению	21,63
19.32	Гардероб	7,16
19.33	Кабинет директора по ГОЗ	16,52
19.34	Архив	16,46
19.35	Склад ДИТ	12,39
19.36	Принтерная	3,53
19.37	Кабинет отдела бухгалтерии на 6 человек	37,22
19.38	Переговорная	17,72
19.39	Кроссовая	12,25
19.40	Кофе-пойнт	7,11
19.41	Кабинет на 26 рабочих мест	219,85
19.42	Гардероб	7,16
19.43	Склад АХО	16,33
19.44	Кофе-пойнт	6,83
19.45	Кабинет помощников генерального директора и работников документооборота	29,75
19.46	Принтерная	3,99
19.47	Кабинет на 21 рабочее место	193,41
19.48	Кабинет руководителя аппарата генерального директора	21,86
19.49	Комната отдыха/Кухня	12,06
19.50	Кабинет первого заместителя генерального директора	21,63
19.51	Кабинет руководителя департамента	11,91
19.52	Кабинет технического директора	20,06
19.53	Кабинет руководителя департамента	12,73
19.54	Кабинет руководителя департамента	12,39
19.55	Кабинет помощника первого заместителя генерального директора	12,19
19.56	Кабинет заместителя генерального директора по операционной деятельности	25,19
19.57	Кабинет директора по инвестициям	18,70
19.58	Кабинет заместителя генерального директора по персоналу	18,70
19.59	Кабинет сотрудника с персональными данными и сейфом	15,02
19.60	Кабинет советника генерального директора	20,26
19.61	Переговорная	20,83
19.62	Ресепсин	45,27

		ООО "СТРОЙ ТЕХНО ИНЖЕНЕРИНГ"	
		107023, Россия, Москва, пер. Медовый, д.5, стр.1	
Согласовано			
34.3G/2024-ТД-30М			
Бизнес-центр ТМХ на территории ОЗЗ «Технополис «Москва»			
Изм.	Кол.ч.	Лист	№ док.
ГИП	Николаич	04.25	
ГАП	Радойкович	04.25	
План распределительных сетей 20-го этажа		Стадия	Лист
		Р	93
		Формат А1А	