


Согласовано	
Взам. инв. №	
Подп. и дата	
Инв. № подл.	

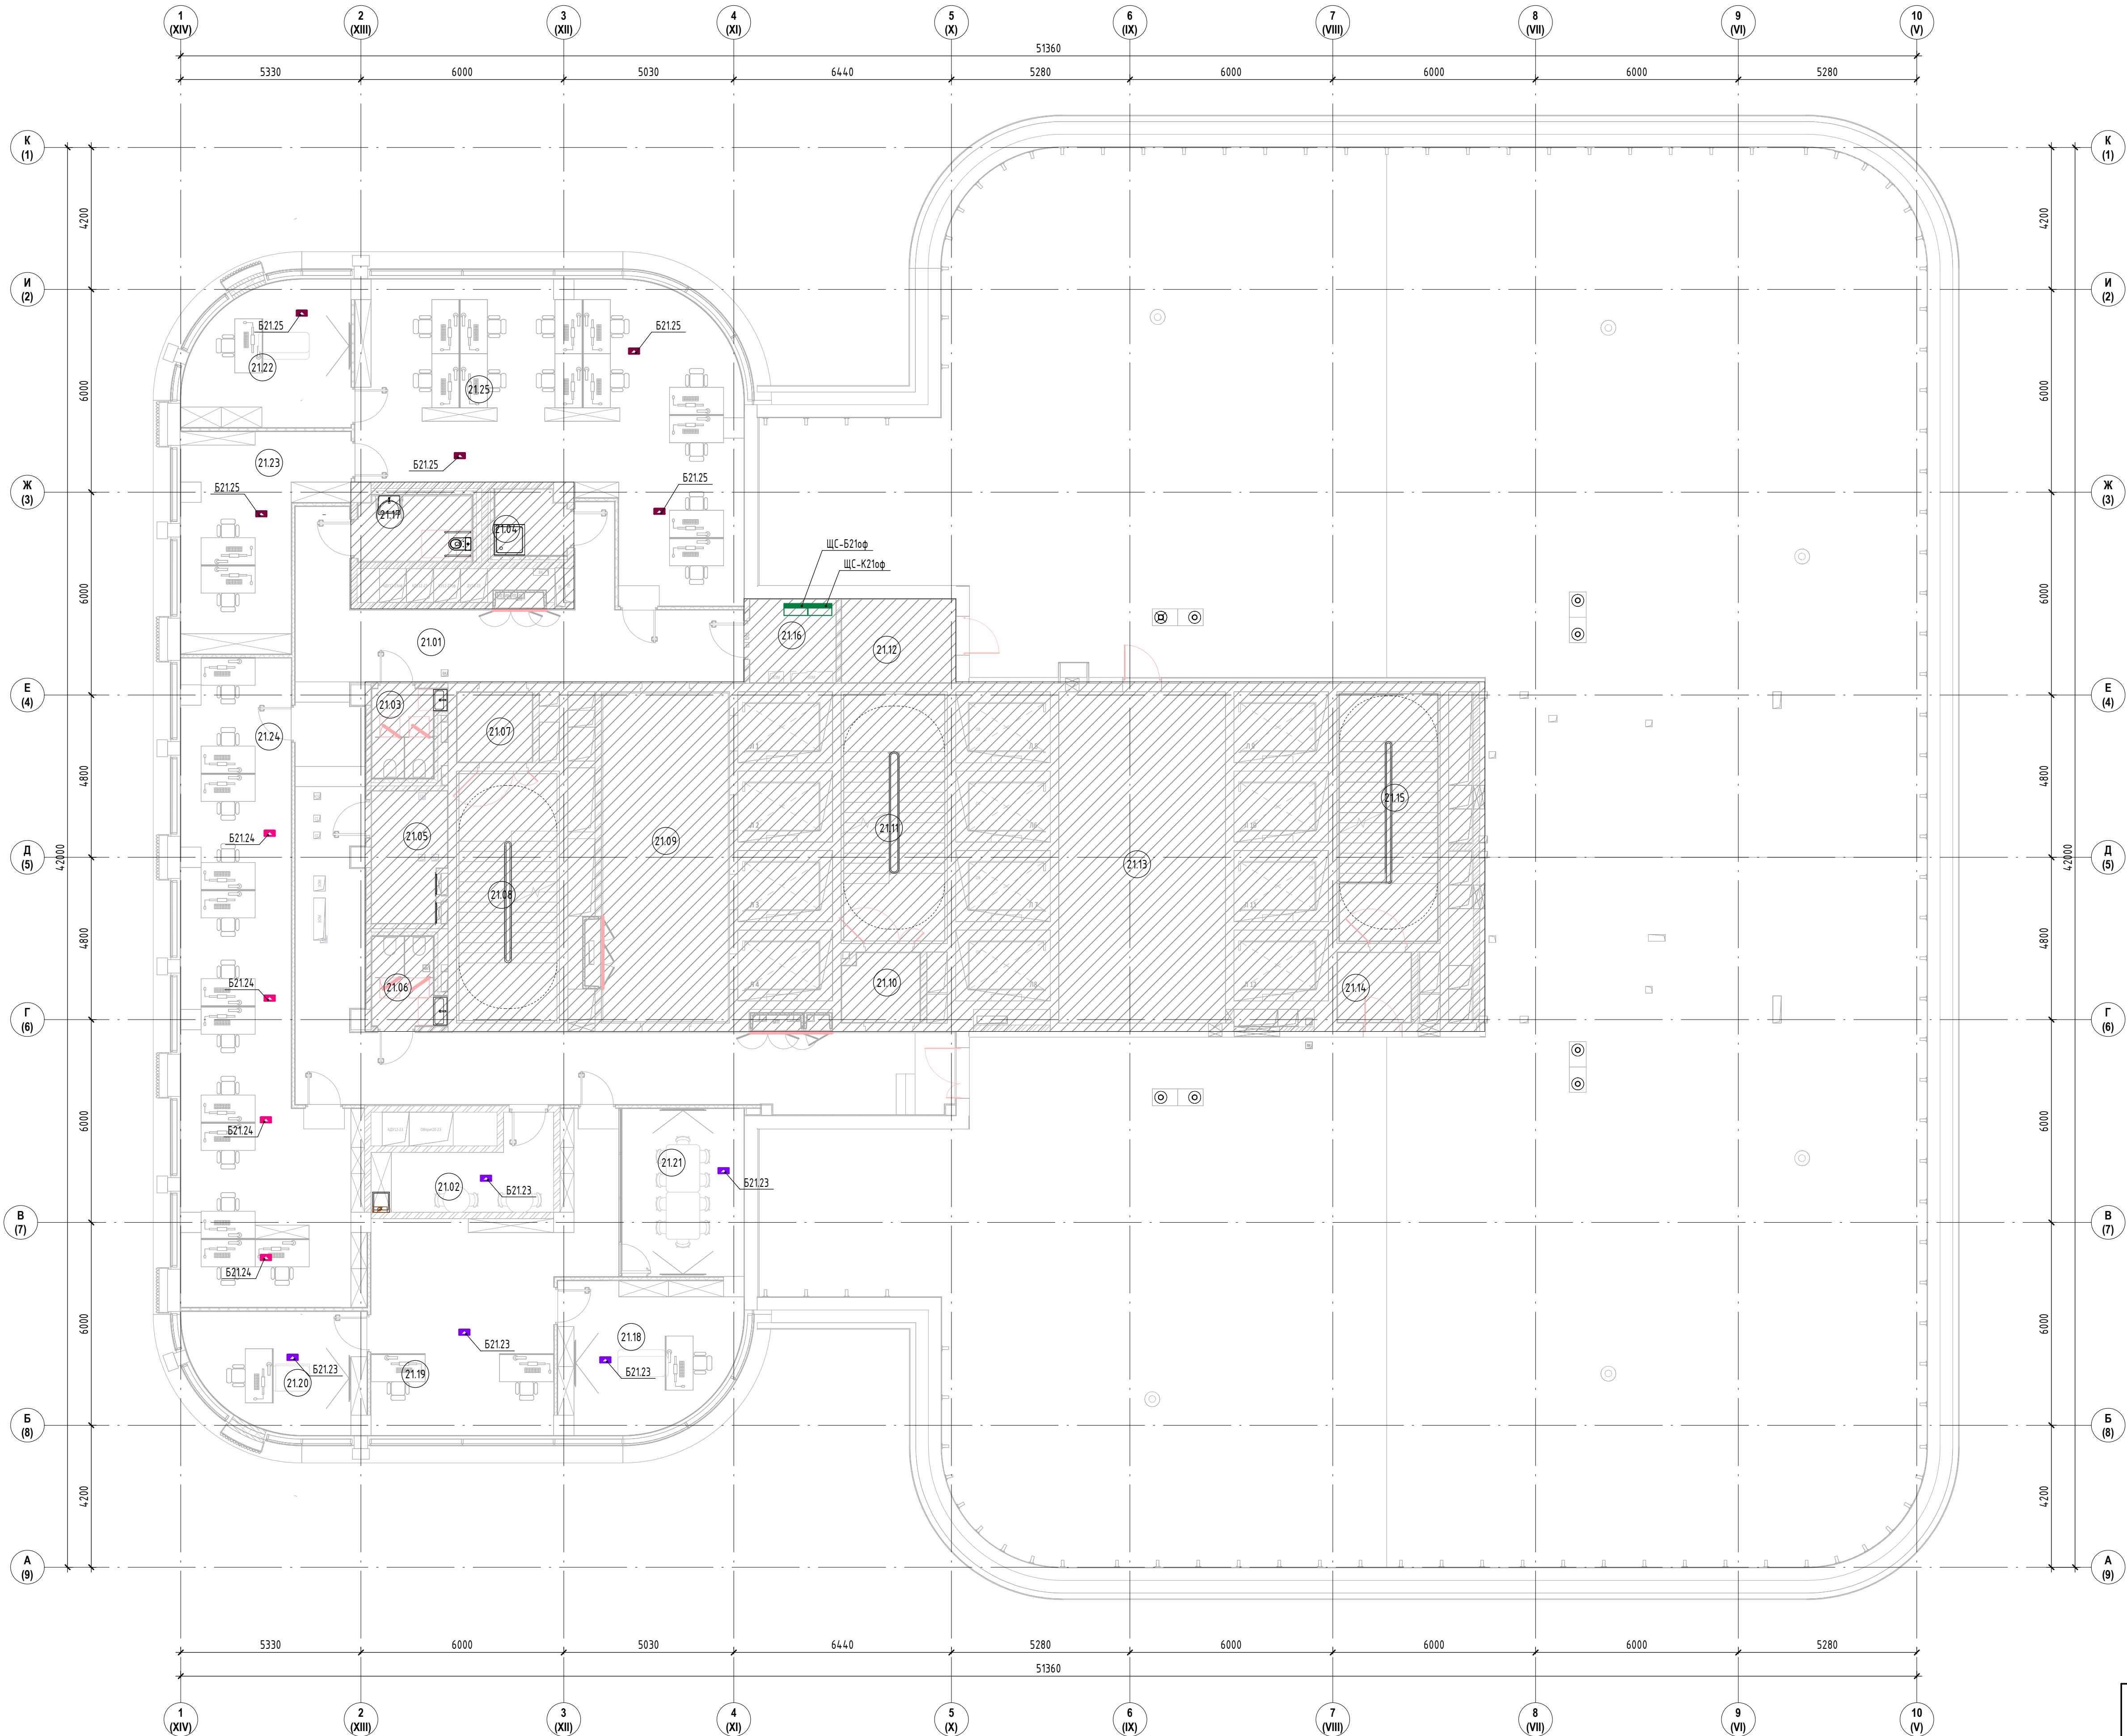

Экспликация помещений 21 этажа		
Номер	Имя	Площадь м2
21.01	Коридор	100,17
21.02	Помещение для приема пищи	11,32
21.03	Санузел женский	5,02
21.04	ПУИ	3,93
21.05	Помещение СС	8,17
21.06	Санузел мужской	5,10
21.07	Тамбур-шлюз	4,56
21.08	Лестничная клетка ЛК-1	21,15
21.09	Лифтовый холл/ПБЗ	36,06
21.10	Тамбур-шлюз	4,58
21.11	Лестничная клетка ЛК-2	21,81
21.12	Помещение для прокладки инженерных коммуникаций	8,29
21.13	Помещение для панелей управления лифтами	48,26
21.14	Тамбур	4,46
21.15	Лестничная клетка ЛК-3	21,15
21.16	Электрощитовая	6,24
21.17	Санузел для МГН	6,35
21.18	Кабинет	21,87
21.19	Приемная	43,27
21.20	Кабинет	17,14
21.21	Переговорная	17,73
21.22	Кабинет	19,31
21.23	Кабинет	24,80
21.24	Опенспейс	73,92
21.25	Опенспейс	79,45

		ООО "СТРОЙ ТЕХНО ИНЖЕНЕРИНГ"	
		107023, Россия, Москва, пер. Медовый, д.5, стр.1	
Согласовано			
343G/2024-ТД-ЭОМ			
Бизнес-центр ТМХ на территории ОЗЗ «Технополис «Москва»			
Изм.	Жел.уч.	Лист	№ док.
ГИП	Николаич	04.25	
ГАП	Радойкович	04.25	
План силовых сетей 21-го этажа		Стадия	Лист
		Р	113
Формат А1А			