


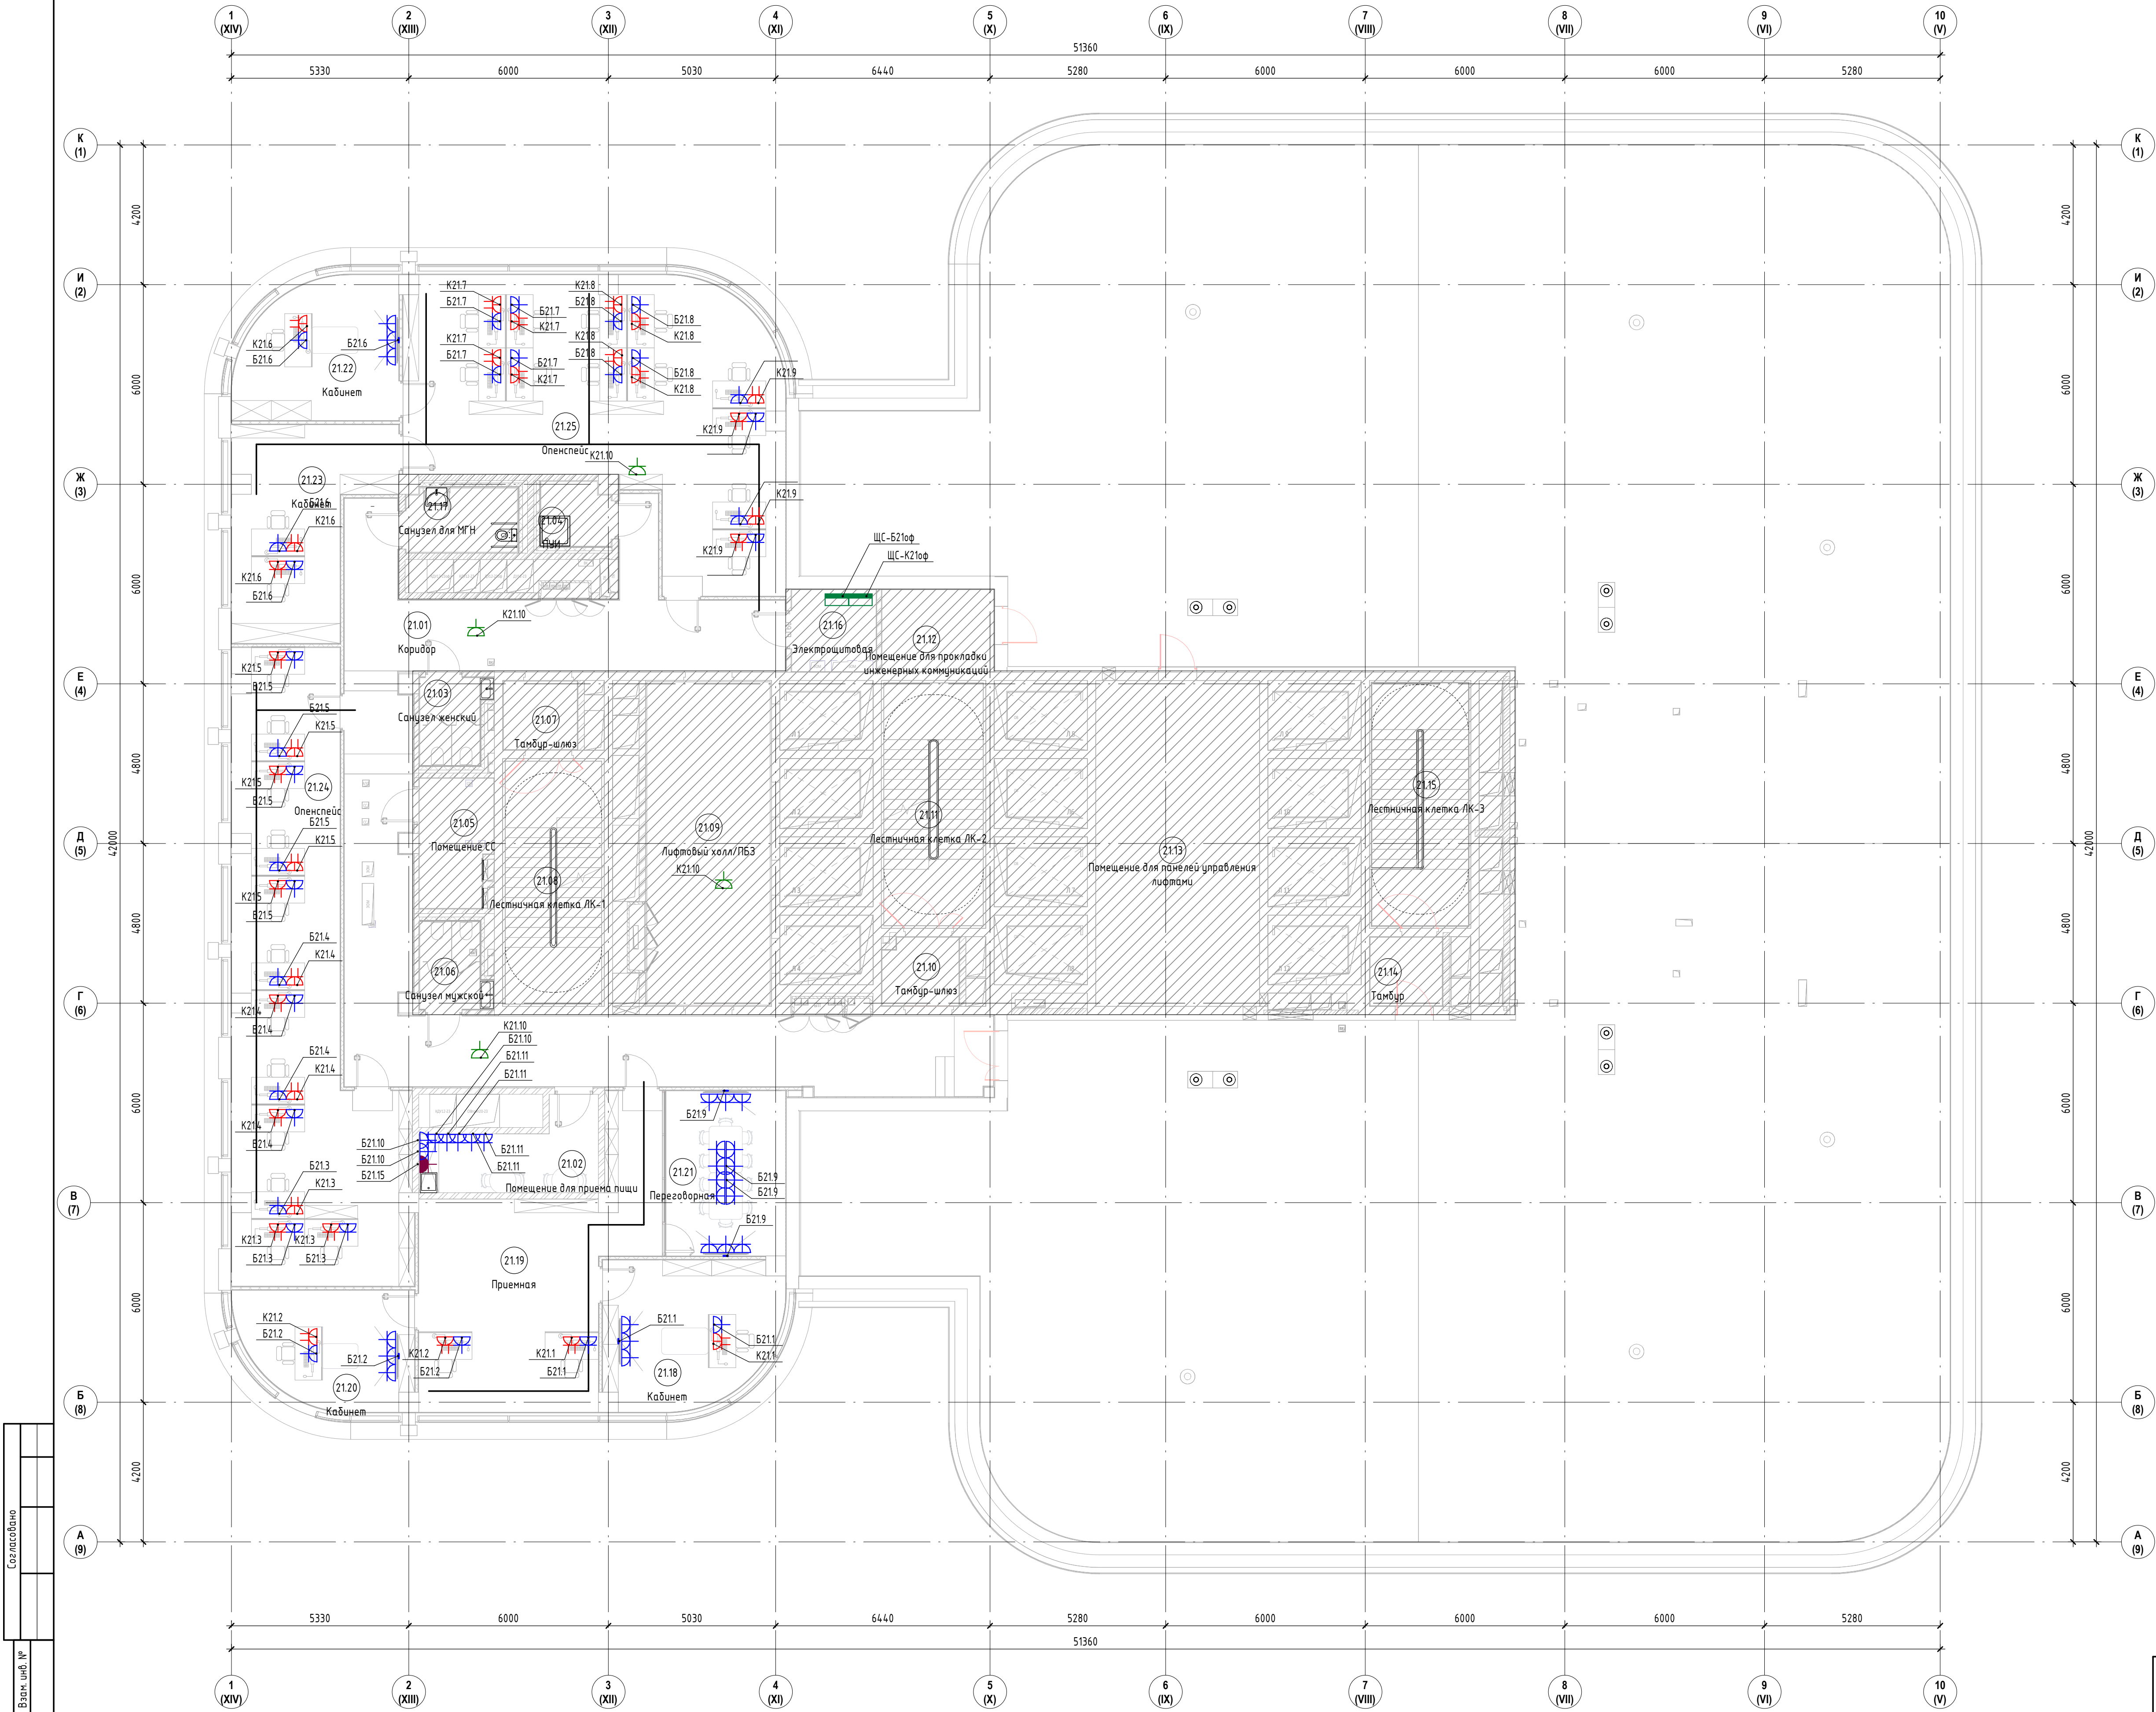

Экспликация помещений 21 этаж		
Номер	Имя	Площадь м2
21.01	Коридор	100,17
21.02	Помещение для приема пищи	11,32
21.03	Санузел женский	5,02
21.04	ПУИ	3,93
21.05	Помещение СС	8,17
21.06	Санузел мужской	5,10
21.07	Тамбур-шилоз	4,56
21.08	Лестничная клетка ЛК-1	21,15
21.09	Лифтовый холл/ПБЗ	36,06
21.10	Тамбур-шилоз	4,58
21.11	Лестничная клетка ЛК-2	21,81
21.12	Помещение для прокладки инженерных коммуникаций	8,29
21.13	Помещение для панелей управления лифтами	48,26
21.14	Тамбур	4,46
21.15	Лестничная клетка ЛК-3	21,15
21.16	Электрощитовая	6,24
21.17	Санузел для МГН	6,35
21.18	Кабинет	21,87
21.19	Приемная	43,27
21.20	Кабинет	17,14
21.21	Переговорная	17,73
21.22	Кабинет	19,31
21.23	Кабинет	24,80
21.24	Опенспейс	73,92
21.25	Опенспейс	79,45

- Примечания:
- Размещение розеток для рабочих мест "привязано" к расстановке мебели.
 - Размещение розеток в зоне кофеопойнт и в помещении приема пищи будет оптимизировано после предоставления расстановки мебели.
 - Отпуска кабельных линий предусматривать в основном по колоннам в слое отделки. При необходимости, выполнить обшивку колонн ГКЛ.
 - Расстановка, точная привязка, марка, производитель и количество электроустановочных изделий и кабельных выводов указаны в дизайн-проекте и разрезе "Технологические решения"

Согласовано	
Взам. инв. №	
Подп. и дата	
Инв. № подл.	

- Условно-графические обозначения
- Розетка одногнездовая IP-N+PE, IP20, 16A, 230В
 - Розетка одногнездовая IP-N+PE, IP44, 16A, 230В
 - Розетка двухгнездовая IP-N+PE, IP20, 16A, 230В
 - Шкаф распределительный
 - Шт. освещения
 - Шт. аварийного освещения

ООО "СТРОЙ ТЕХНО ИНЖЕНЕРИНГ"
107023, Россия, Москва, пер. Медовый, д.5, стр.1

Согласовано

343G/2024-ТД-ЭОМ

Бизнес-центр ТМХ на территории ОЗЗ «Технополис «Москва»

Изм. Кол.уч. Лист № док. Подп. Дата

ГИП: Николайчук Р.А. 04.25

ГАП: Радолюкович Р.А. 04.25

План розеточных сетей 21-го этажа

Стадия: Р

Лист: 132

Листов: 1

Формат А1А