


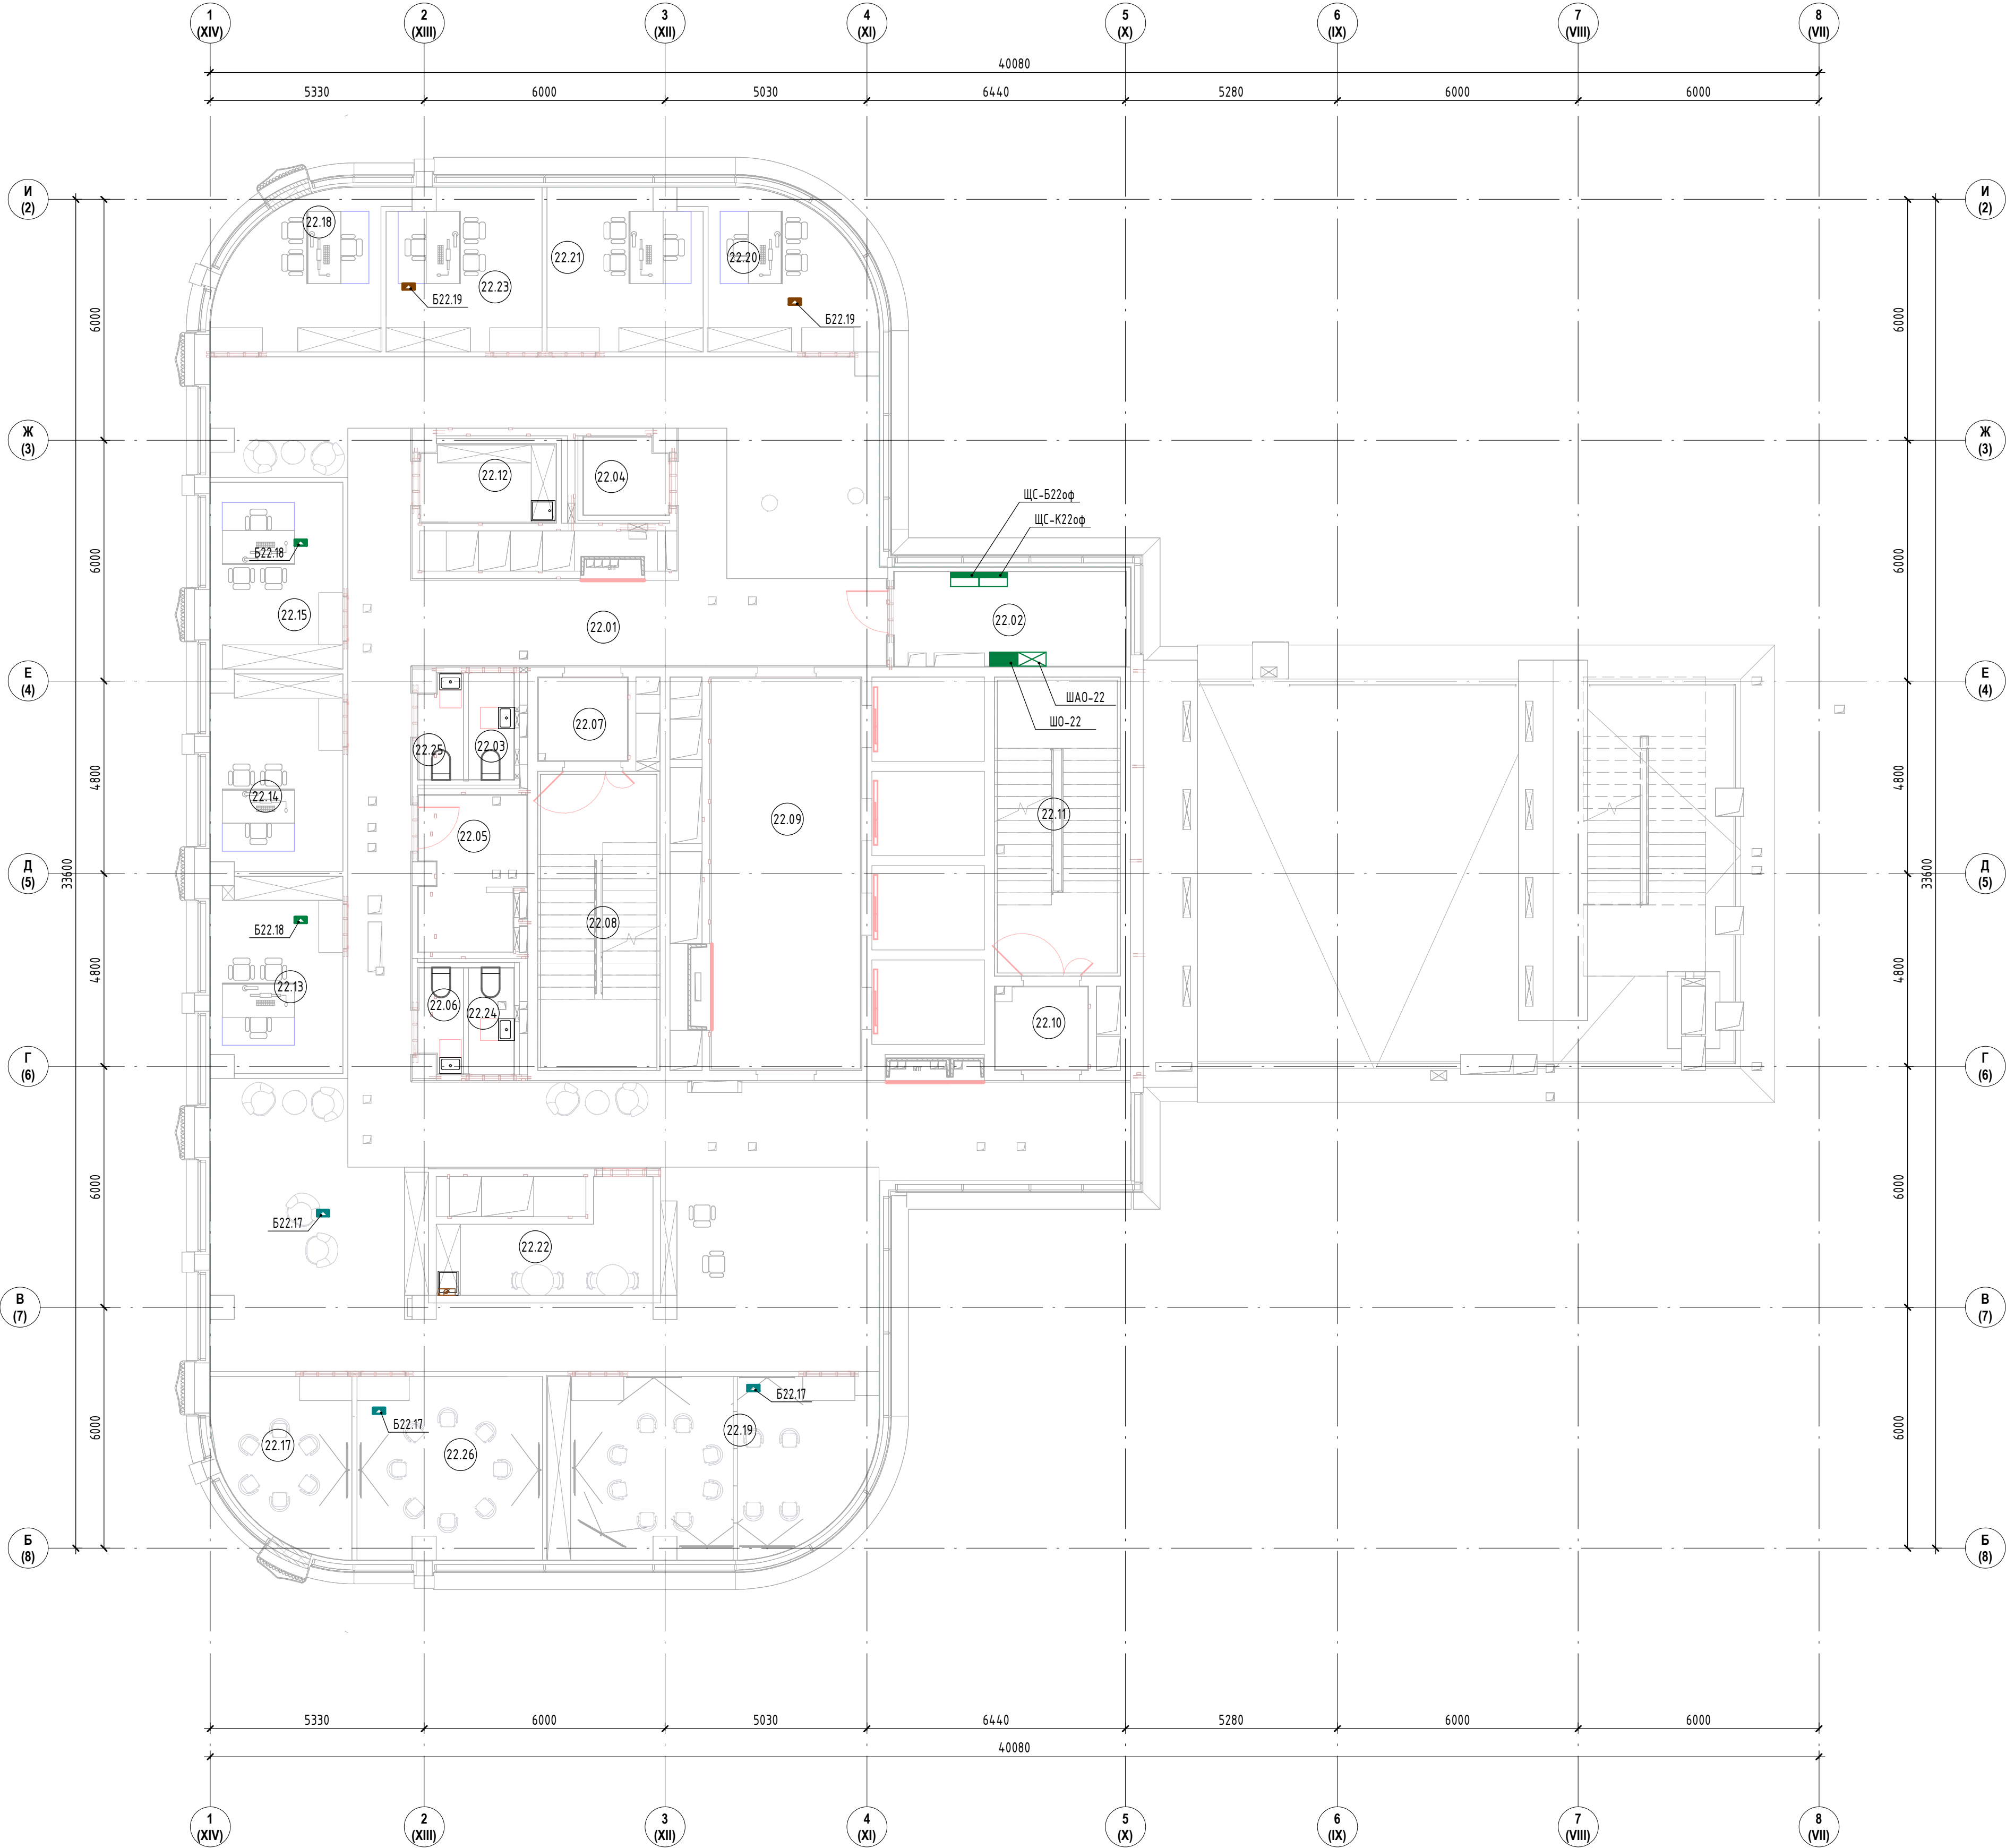

Экспликация помещений 22 этаж		
Номер	Имя	Площадь м2
22.01	Коридор	217,41
22.02	Электрощитовая	13,60
22.03	Санузел	2,97
22.04	ПУИ	3,93
22.05	Кроссовая	9,58
22.06	Санузел	2,68
22.07	Тамбур-шлюз	4,56
22.08	Лестничная клетка ЛК-1	21,15
22.09	Лифтовый холл/ПБЗ	36,35
22.10	Тамбур-шлюз	4,60
22.11	Лестничная клетка ЛК-2	21,81
22.12	Кофе-поинт	6,35
22.13	Кабинет	15,80
22.14	Кабинет	15,81
22.15	Кабинет	15,37
22.17	Переговорная	13,40
22.18	Кабинет	15,06
22.19	Переговорная	34,37
22.20	Кабинет	15,06
22.21	Кабинет	15,20
22.22	Помещение приема пищи	11,32
22.23	Кабинет	15,18
22.24	Санузел	2,97
22.25	Санузел	2,68
22.26	Переговорная	20,80