


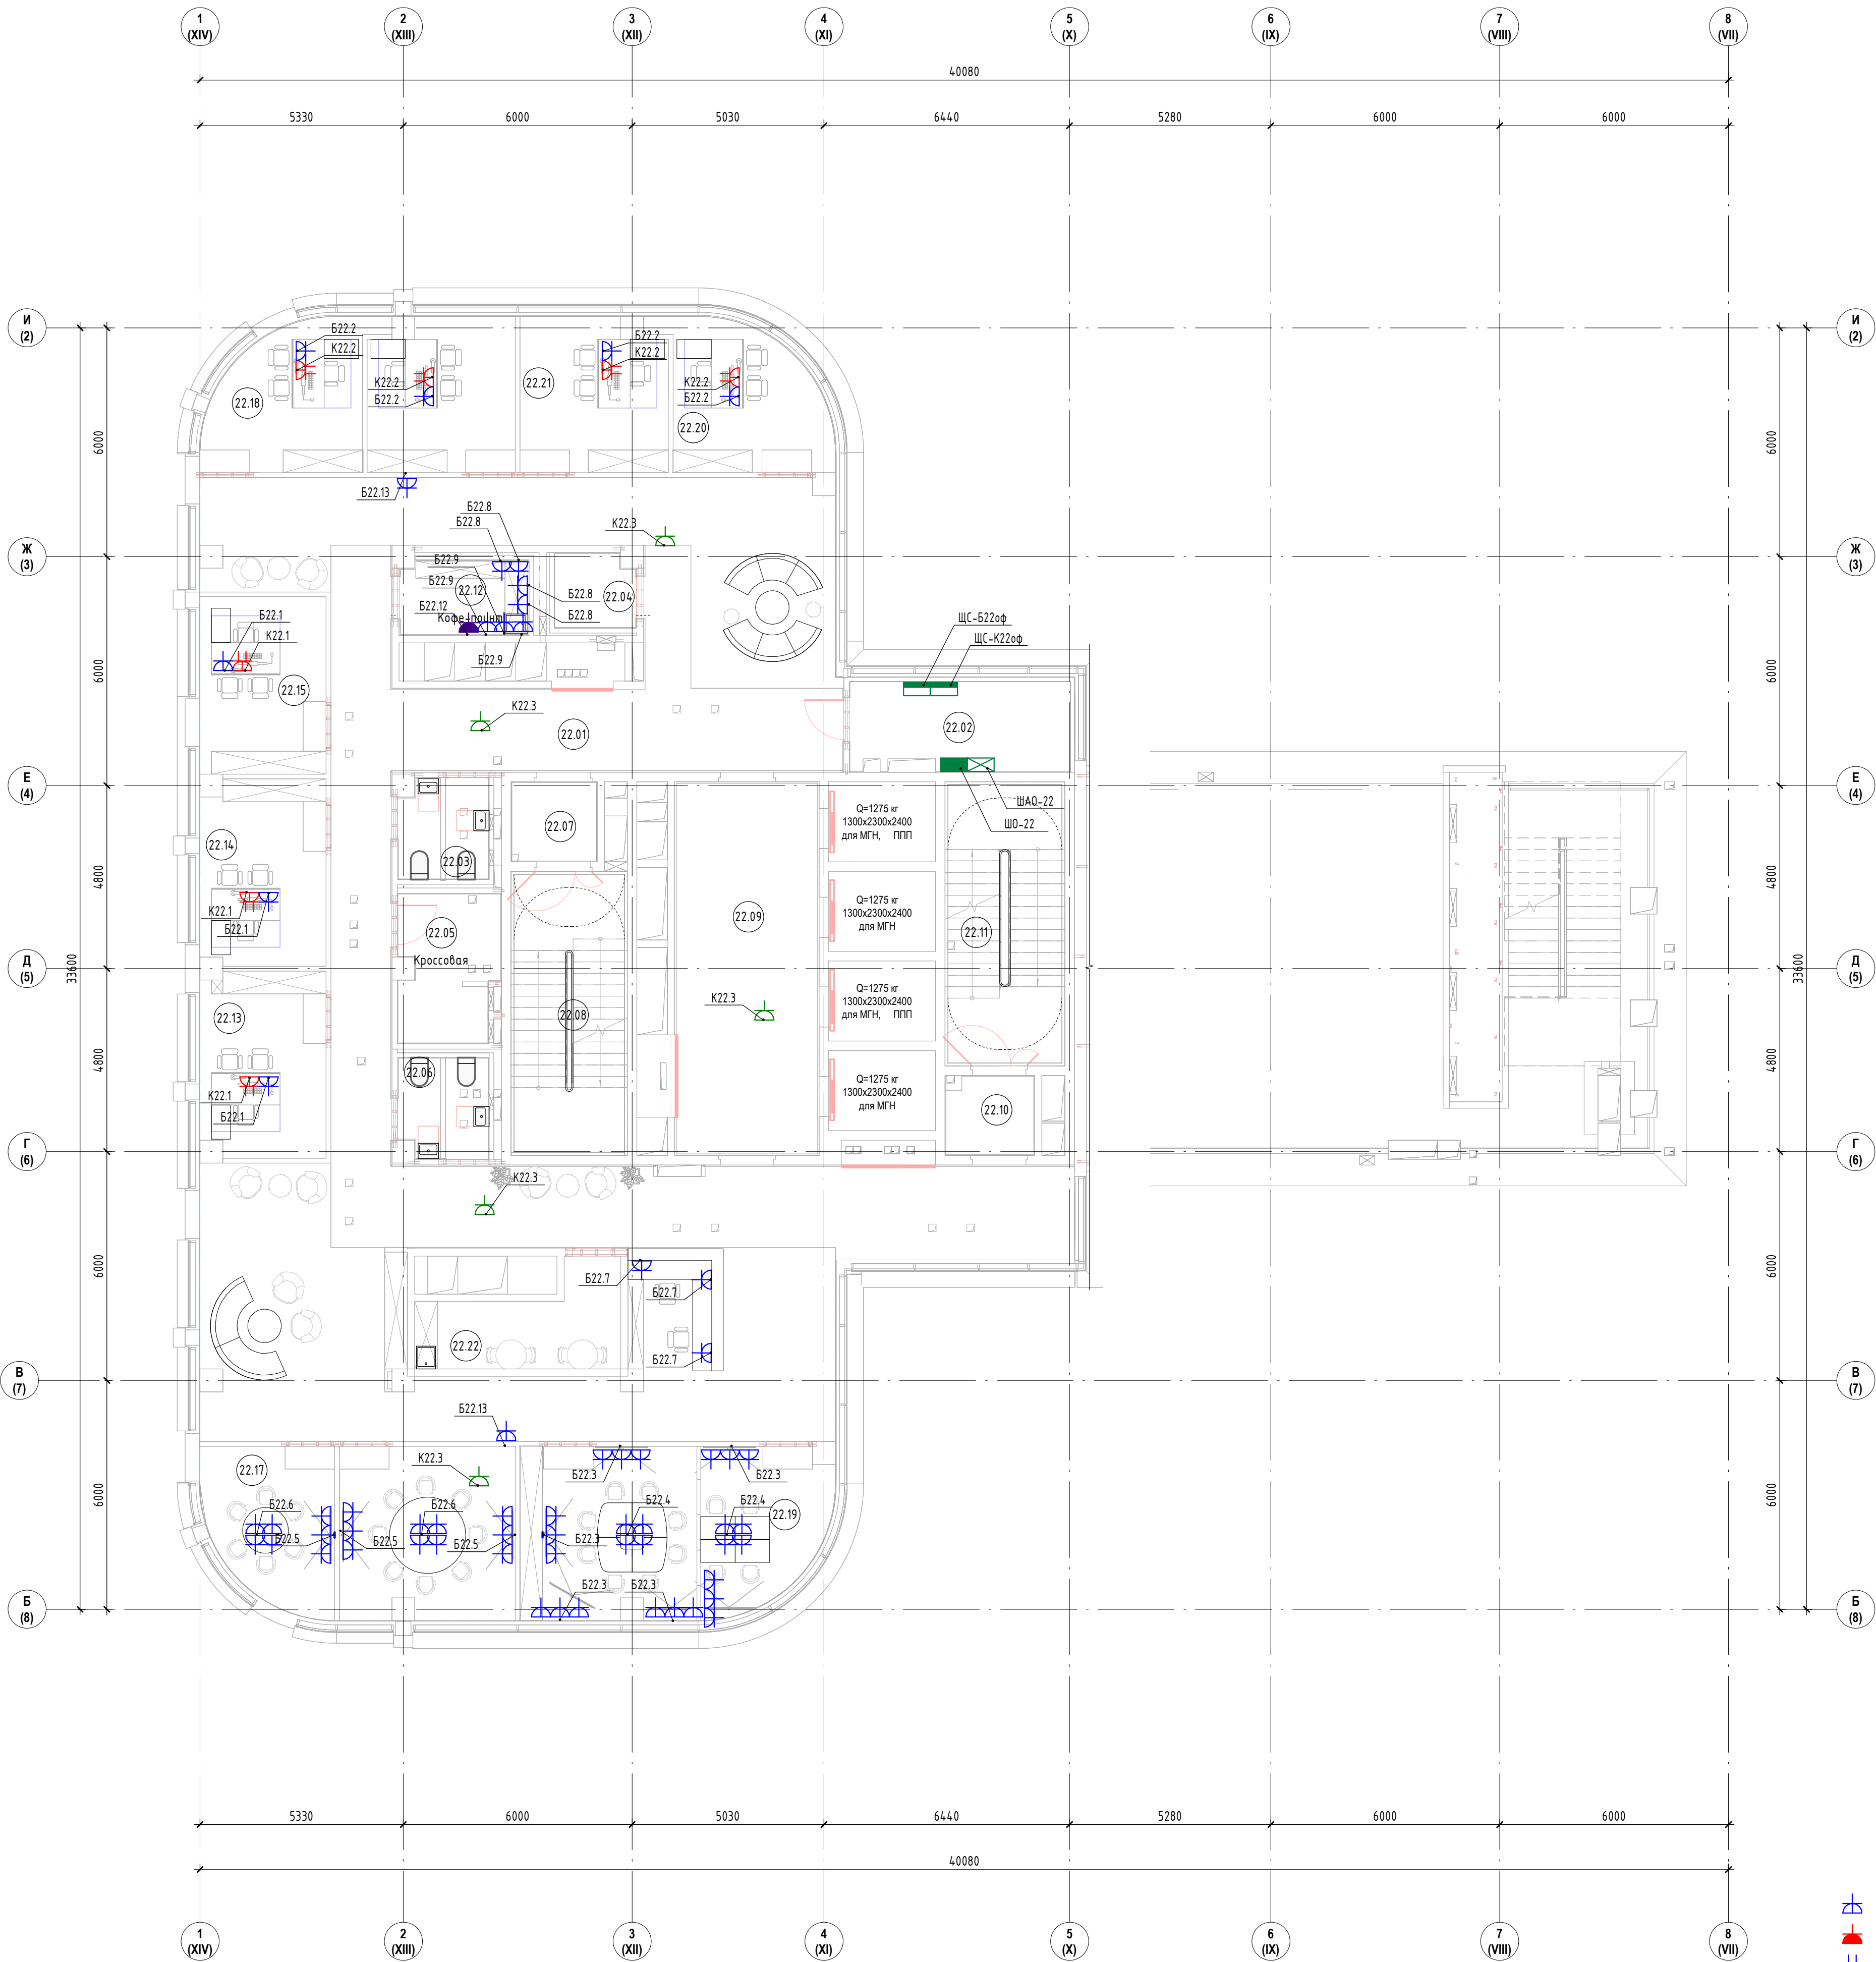

Экспликация помещений 22 этаж		
Номер	Имя	Площадь м2
22.01	Коридор	217,41
22.02	Электрощитовая	13,60
22.03	Санузел	2,97
22.04	ПУИ	3,93
22.05	Крессовая	9,58
22.06	Санузел	2,68
22.07	Тамбур-шлюз	4,56
22.08	Лестничная клетка ЛК-1	21,15
22.09	Лифтовый холл/ПБЗ	36,35
22.10	Тамбур-шлюз	4,60
22.11	Лестничная клетка ЛК-2	21,81
22.12	Кафе-поинт	6,35
22.13	Кабинет	15,80
22.14	Кабинет	15,81
22.15	Кабинет	15,37
22.17	Переговорная	13,40
22.18	Кабинет	15,06
22.19	Переговорная	34,37
22.20	Кабинет	15,06
22.21	Кабинет	15,20
22.22	Помещение приема пищи	11,32
22.23	Кабинет	15,18
22.24	Санузел	2,97
22.25	Санузел	2,68
22.26	Переговорная	20,80

- Условно-графические обозначения
- Розетка одногнездовая IP-N+PE, IP20, 16A, 230В
 - Розетка одногнездовая IP-N+PE, IP44, 16A, 230В
 - Розетка двухгнездовая IP-N+PE, IP20, 16A, 230В
 - Щаф распределительный
 - Шит освещения
 - Шит аварийного освещения

Примечания:

- Размещение розеток для рабочих мест "привязано" к расстановке мебели.
- Размещение розеток в зоне кофепоинта и в помещении приема пищи будет откорректирована после предоставления расстановки мебели.
- Опуска кабельных линий предусмотреть в основном по колоннам в слое отделки. При необходимости, выполнить обшивку колонн ГКЛ.
- Расстановка, точная привязка, марка, производитель и количество электростаночных изделий и кабельных выводов указаны в дизайн-проекте и разрезе "Технологические решения"

ООО "СТРОЙ ТЕХНО ИНЖЕНЕРИНГ"
107023, Россия, Москва, пер. Медовый, д.5, стр.1

Согласовано

34.3G/2024-ТД-ЭОМ

Бизнес-центр ТМХ на территории ОЗЗ «Технополис «Москва»

Изм.	Кол.уч.	Лист	№ док.	Подп.	Дата	Стадия	Лист	Листов
ГИП	Николич				04.25	Р	133	
ГАП	Радойкович				04.25			

План розеточных сетей 22-го этажа

Формат А1А