


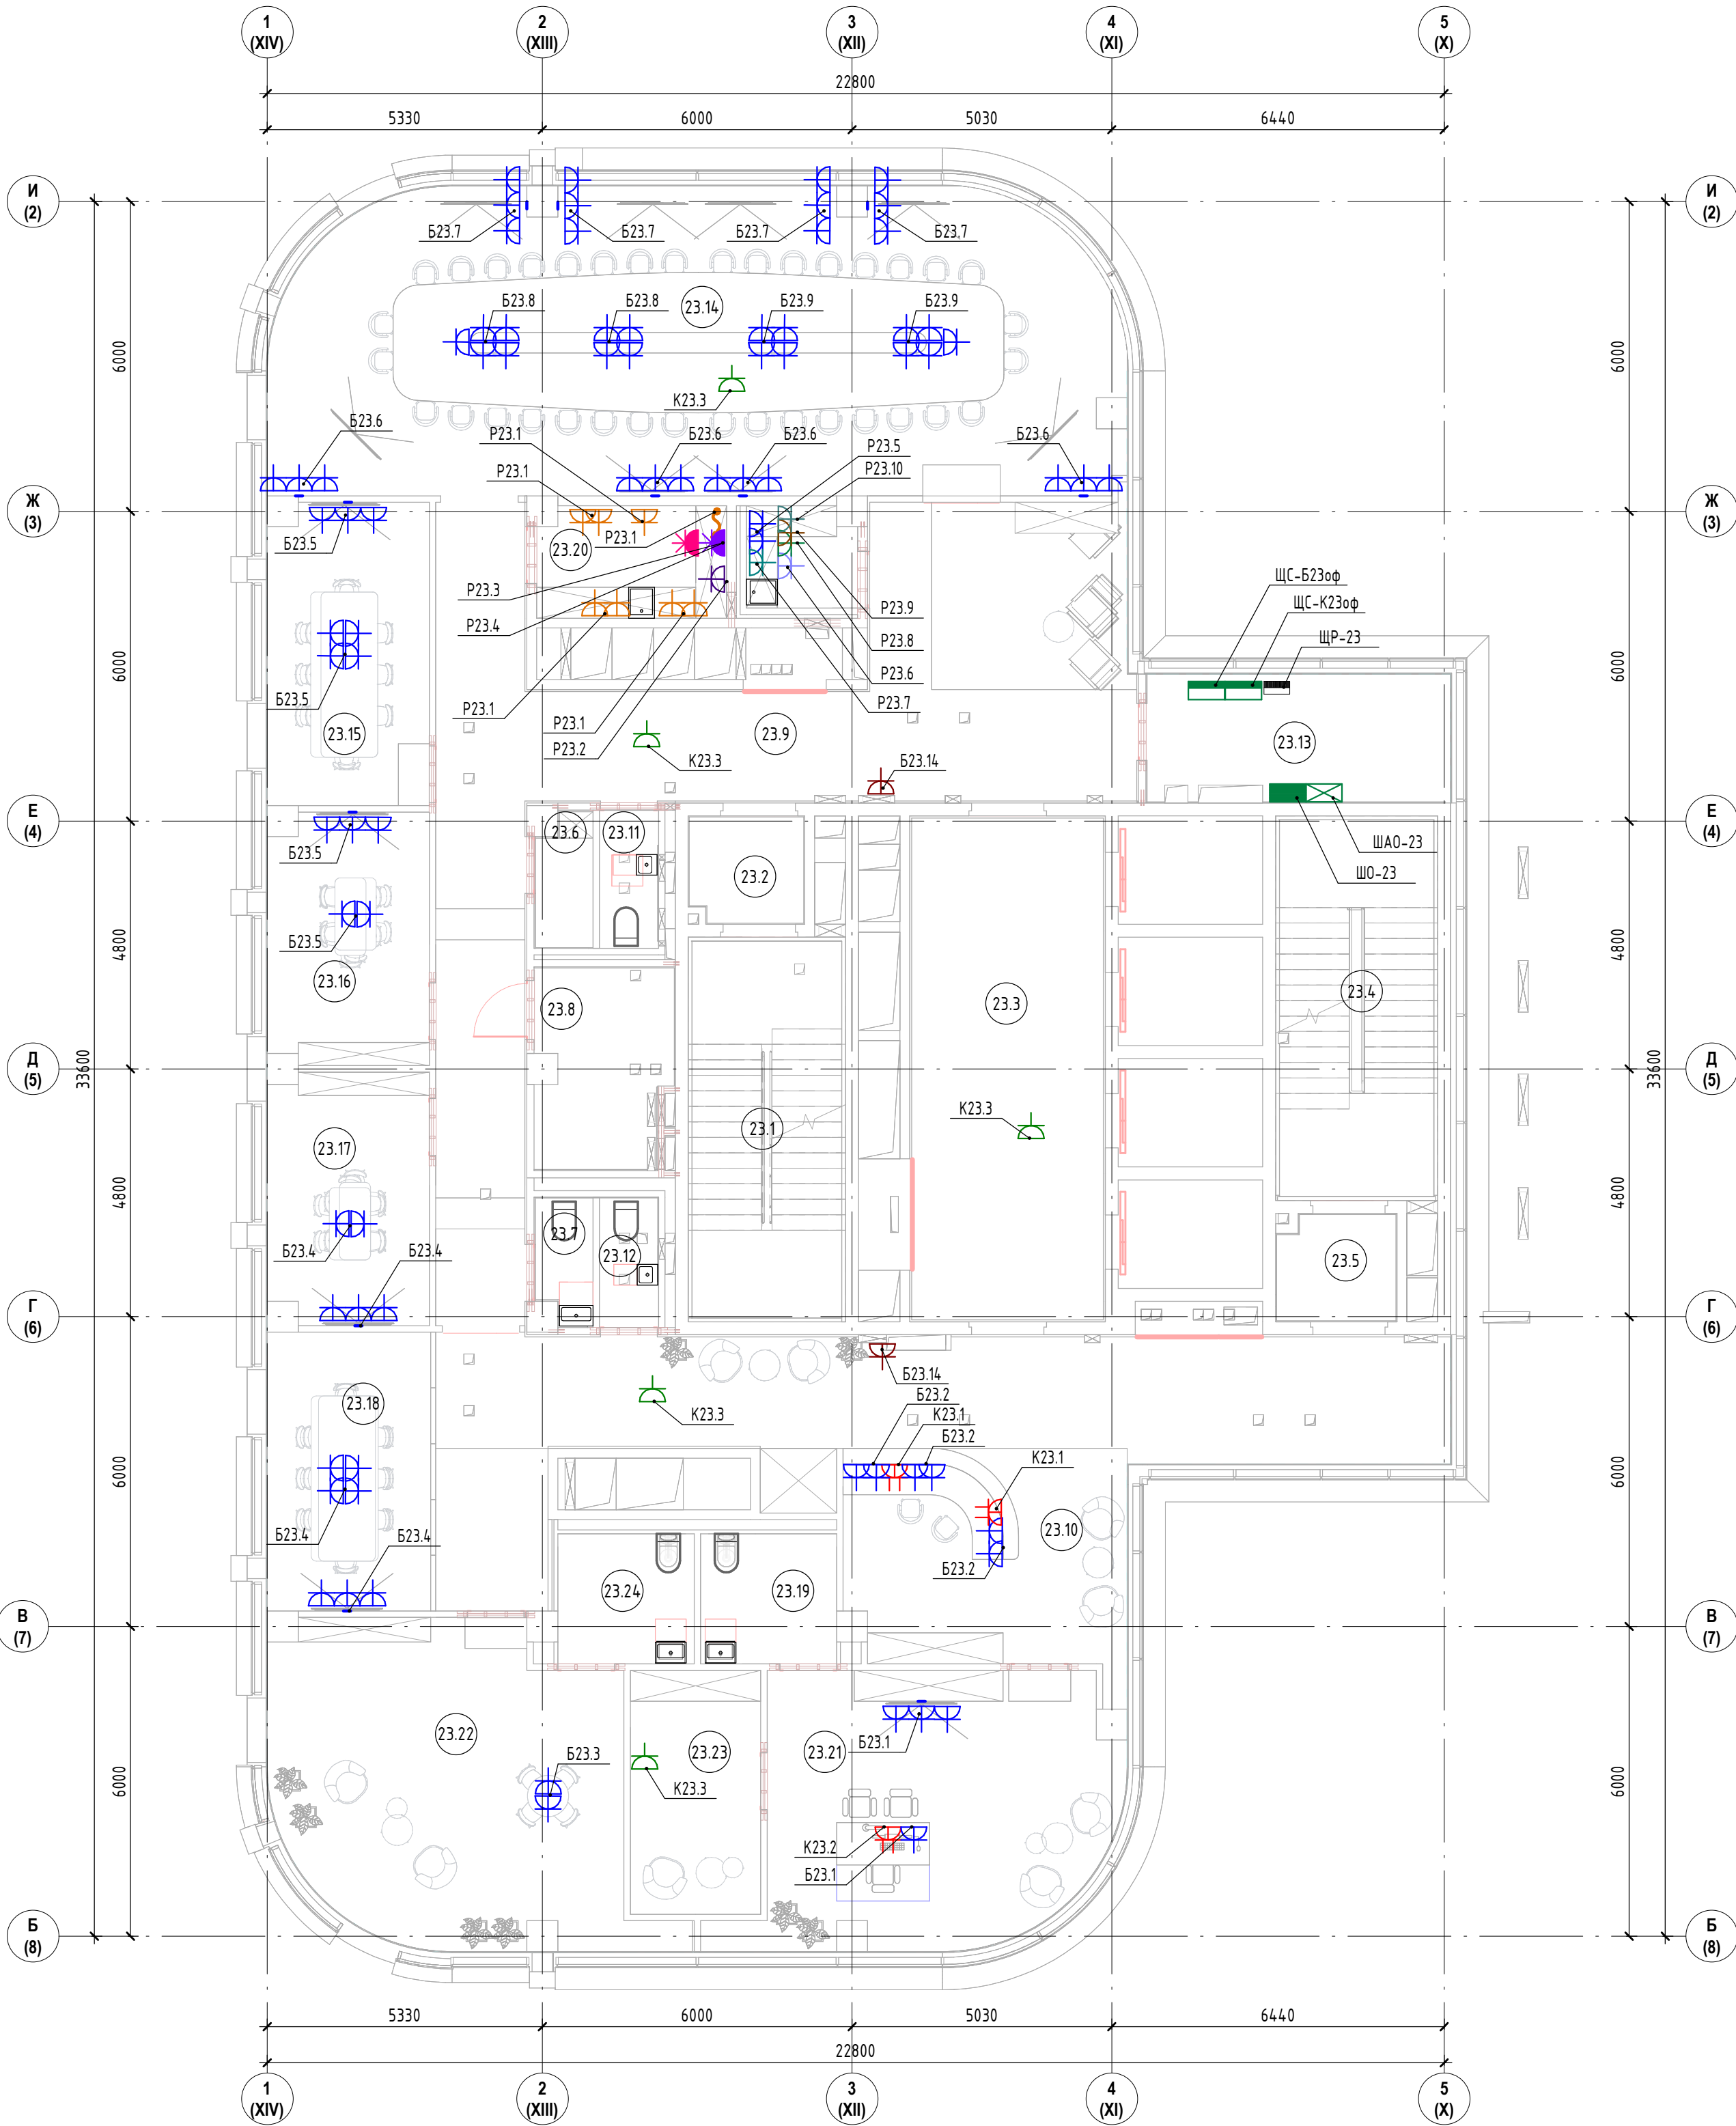

Экспликация помещений 23 этаж

Номер	Имя	Площадь м2
23.1	Лестничная клетка ЛК-1	21,15
23.2	Тамбур-шлюз	4,45
23.3	Лифтовый холл/ЛБЗ	36,35
23.4	Лестничная клетка ЛК-2	21,81
23.5	Тамбур-шлюз	4,58
23.6	ПУИ	2,69
23.7	Санузел	2,52
23.8	Кроссовая	9,78
23.9	Коридор	71,05
23.10	Коридор	75,61
23.11	Санузел	3,03
23.12	Санузел	2,85
23.13	Электрощитовая	14,59
23.14	Коференц-зал	93,83
23.15	Переговорная	18,16
23.16	Переговорная	14,99
23.17	Переговорная	15,00
23.18	Переговорная	17,09
23.19	С/У	6,64
23.20	Сервировочная	7,85
23.21	Кабинет	34,87
23.22	Кабинет	40,24
23.23	Гардеробная	11,93
23.24	С/У	6,65
23.25	Кофе-пойнт	4,11

Условно-графические обозначения

- Розетка одногнездовая 1Р+N+РЕ, IP20, 16А, 230В
- Розетка одногнездовая 1Р+N+РЕ, IP44, 16А, 230В (бытового оборудования)
- Розетка двухгнездовая 1Р+N+РЕ, IP20, 16А, 230В (компьютерная сеть)
- Шкаф распределительный
- Шит освещения
- Шит аварийного освещения



ООО "СТРОЙ ТЕХНО ИНЖЕНЕРИНГ"
107023, Россия, Москва, пер. Медовый, д.5, стр.1

Согласовано

343G/2024-ТД-30М

Бизнес-центр ТМХ на территории ОЗЗ «Технополис «Москва»

Изм. Кол.уч. Лист № док. Подп. Дата

ГИП Николуч 05.25
ГАП Радойкович 05.25

Стадия Лист Листов

Р 135

План розеточных сетей 23-го этажа



Формат А2К