


Согласовано		Взам. инв. №	
Подп. и дата		Инв. № подл.	

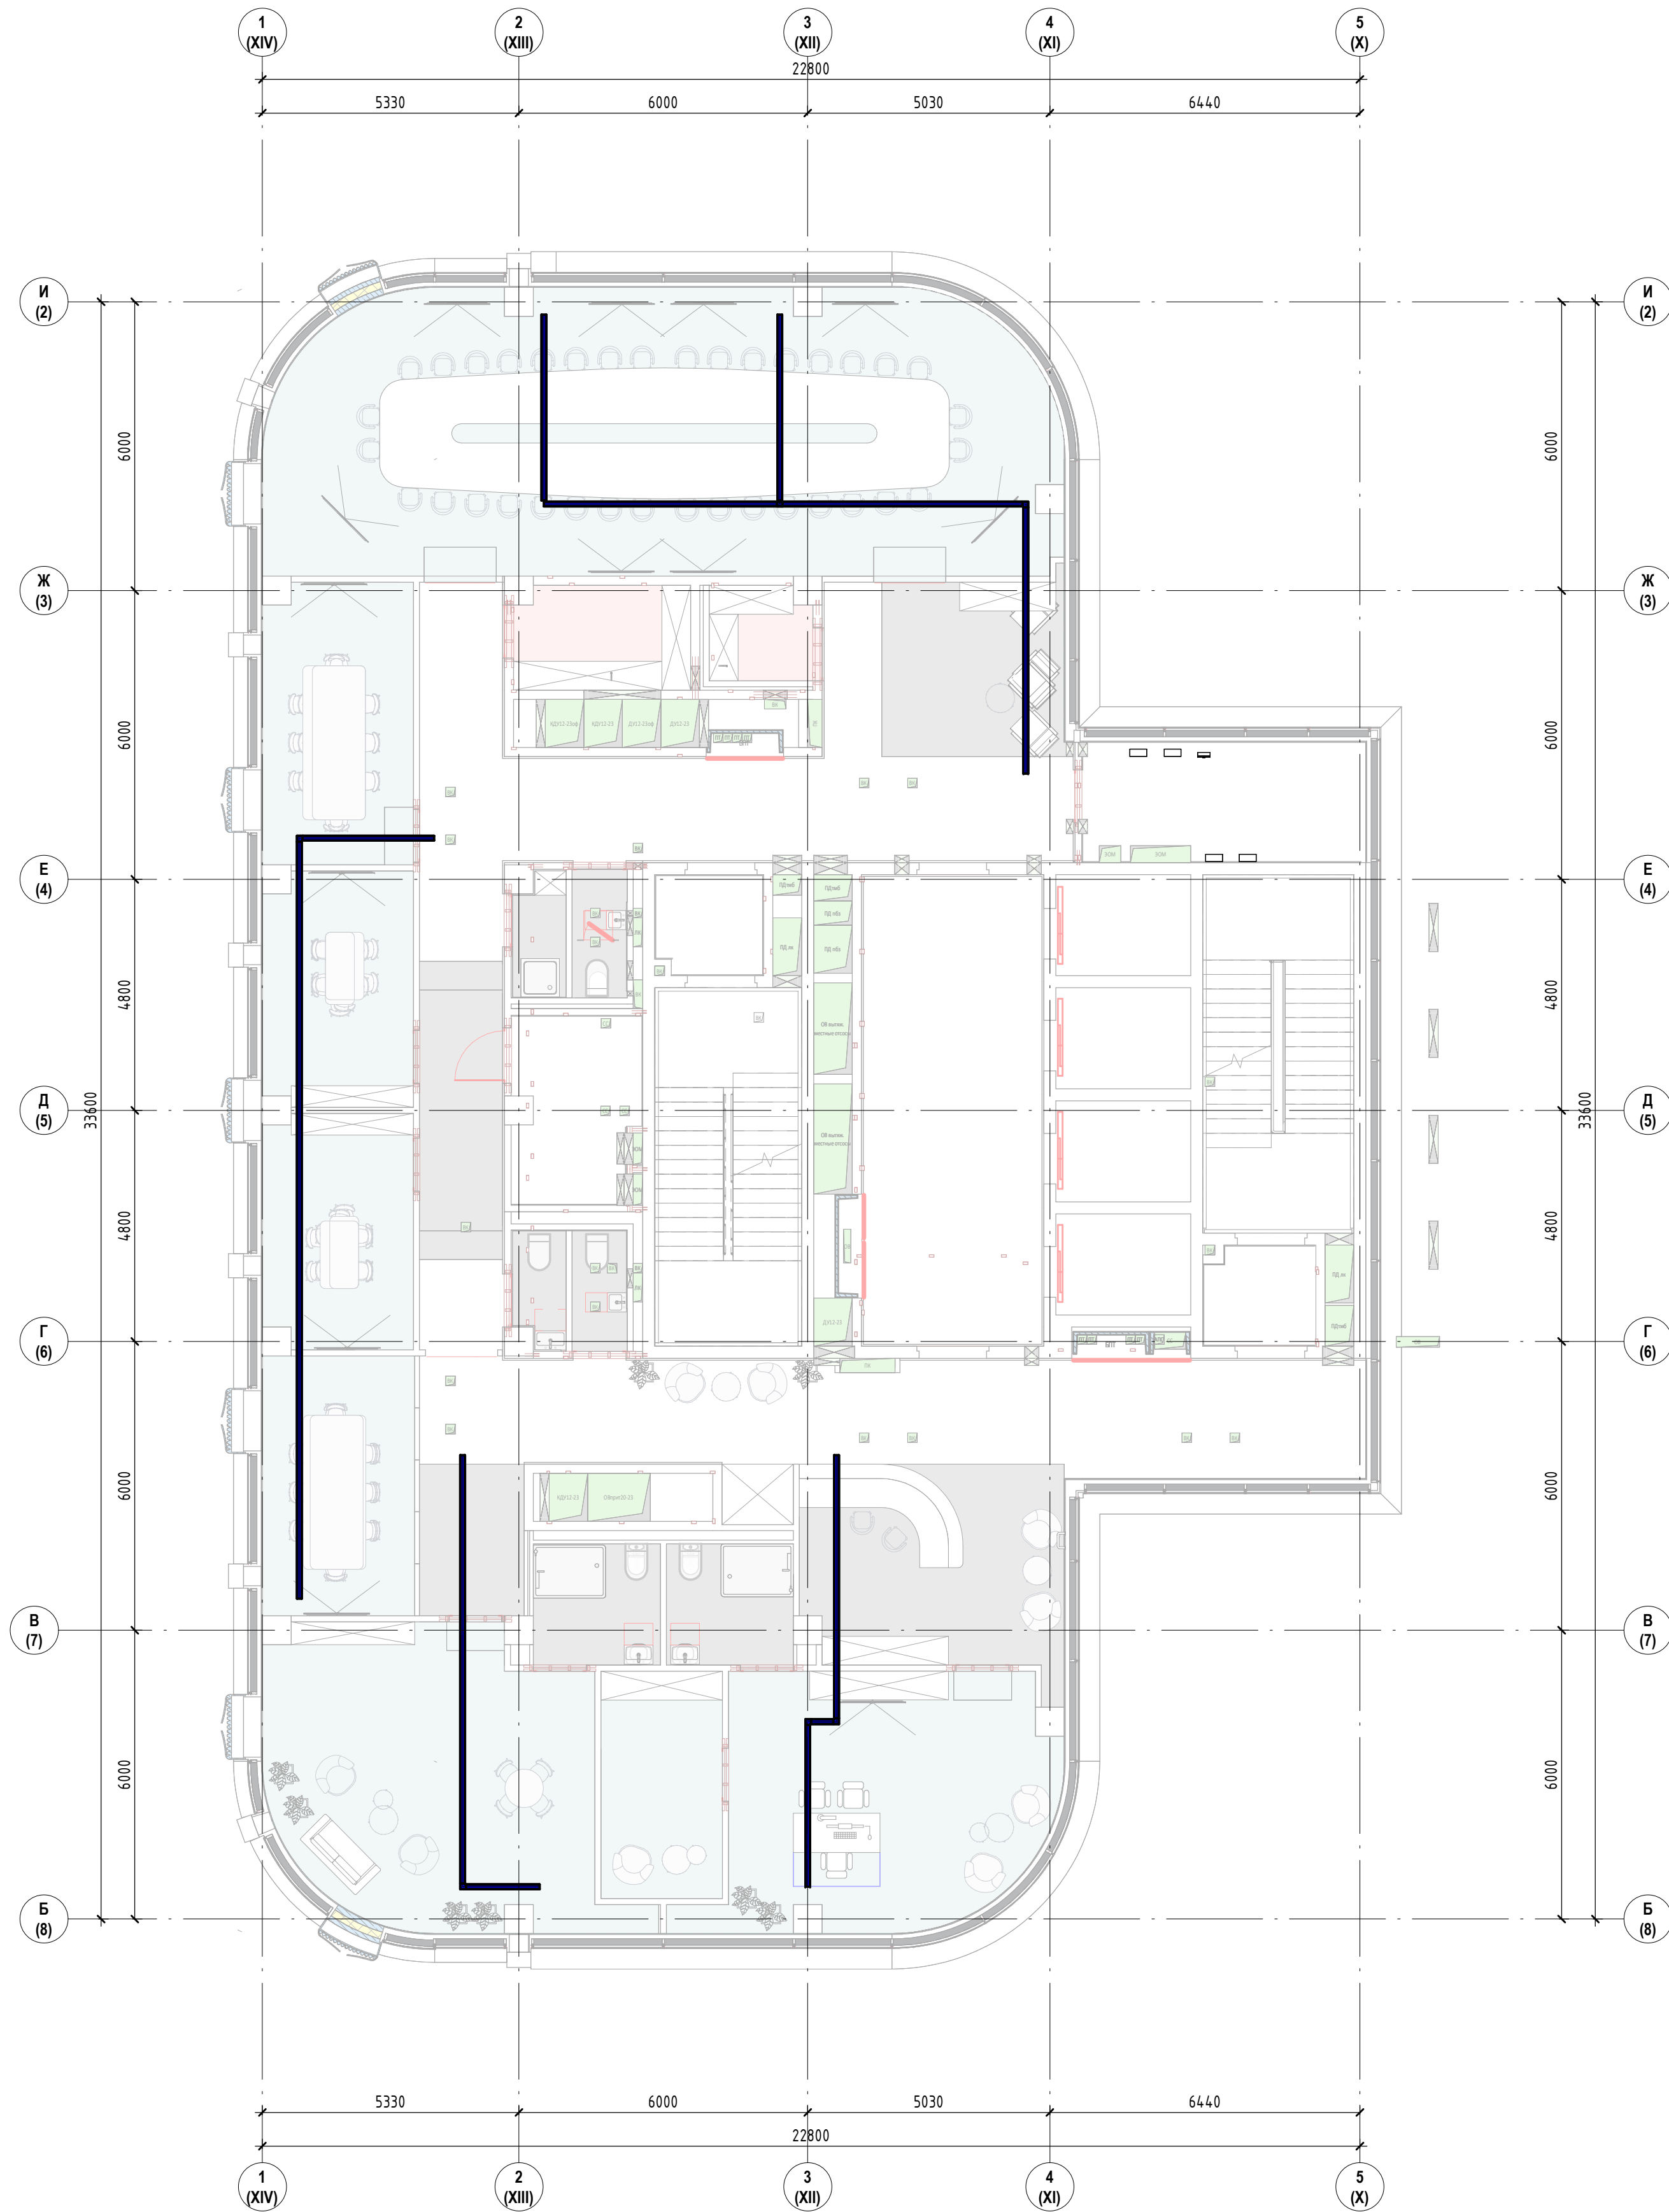

		ООО "СТРОЙ ТЕХНО ИНЖЕНЕРИНГ" 107023, Россия, Москва, пер. Медовый, д.5, стр.1		Согласовано				
				343G/2024-ТД-ЭОМ				
				Бизнес-центр ТМХ на территории ОЗЗ «Технополис «Москва»				
Изм.	Жол.уч.	Лист	№ док.	Подп.	Дата	Стадия	Лист	Листов
ГИП	Николаич				05.25	Р	97	
ГАП	Радойкович				05.25			
План распределительных сетей 23-го этажа								
Формат А1А								