


Согласовано
Внесено
Дата и время
Имя, И. Ф. Подпись

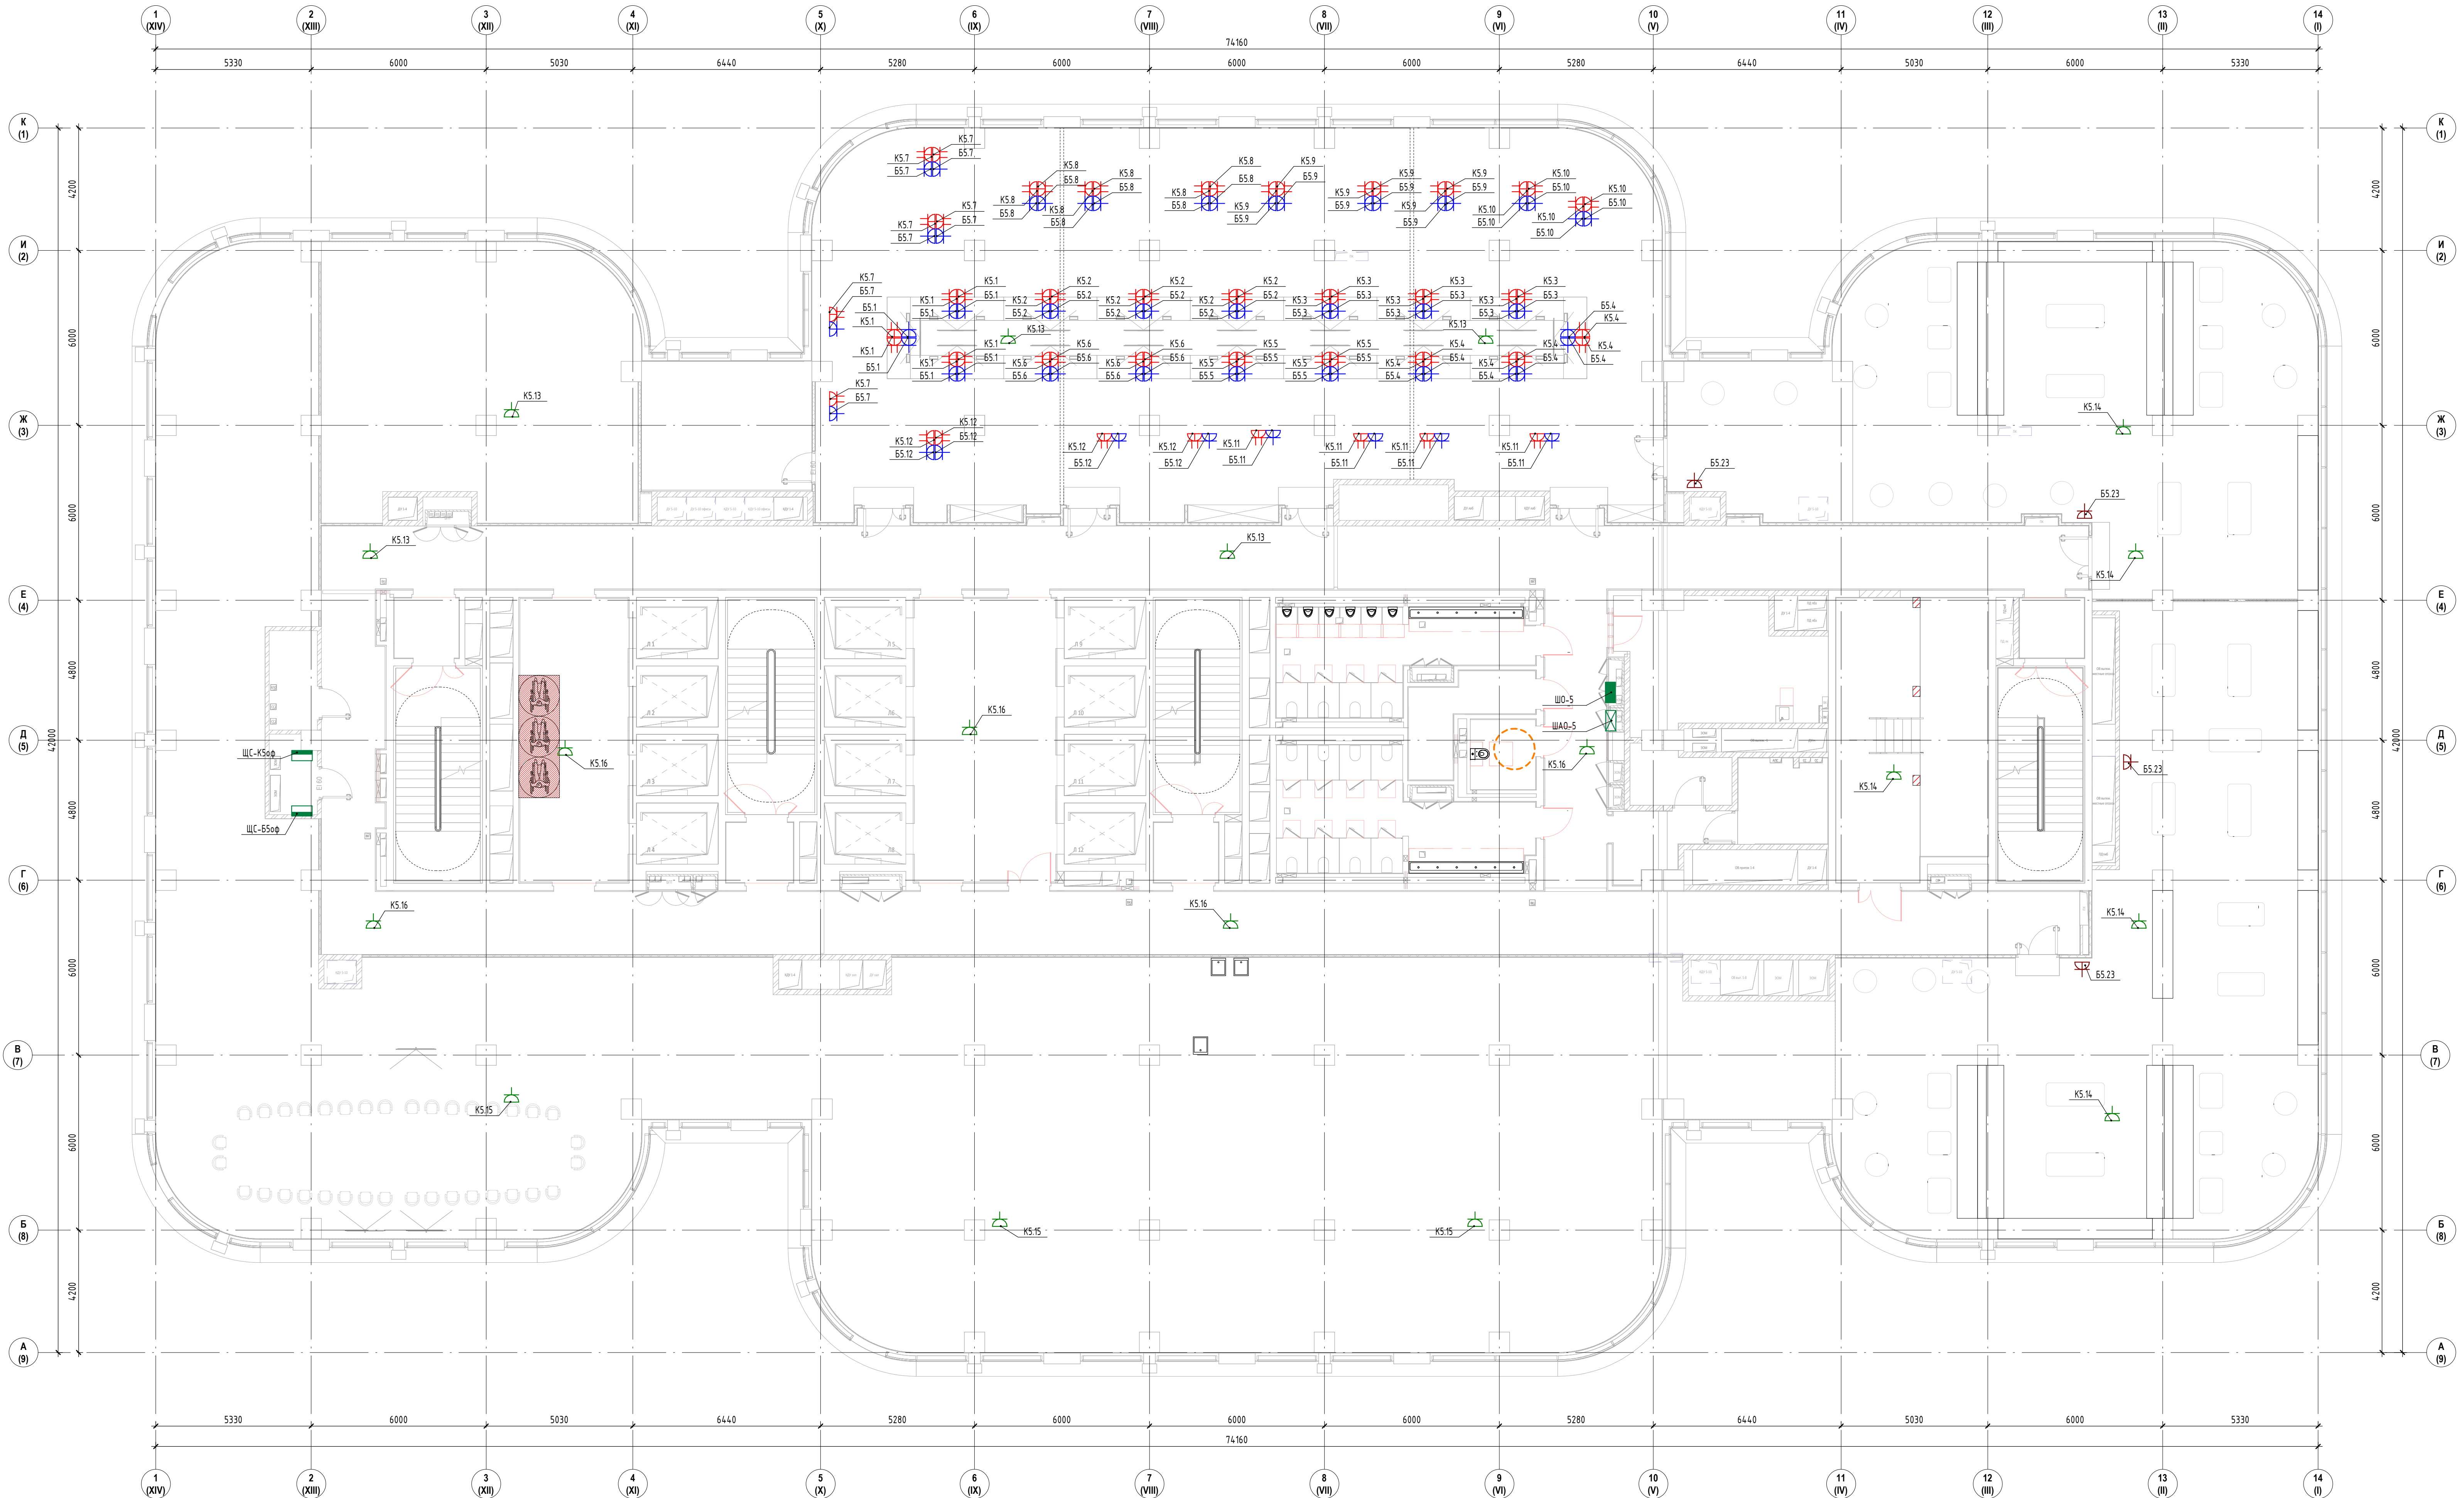

Экспликация помещений 5 этажа		
Номер	Имя	Площадь, м2
5.01	Коридор	78,52
5.01	Коридор	7,00
5.02	Коридор	5,63
5.03	Электрощитовая	4,24
5.04	ПК	21,15
5.05	Тамбур-шлюз	4,56
5.06	Лифтовый холл/ПБЗ	36,06
5.07	ПК	21,81
5.08	Тамбур-шлюз	4,75
5.09	Лифтовый холл	47,14
5.10	ПК	21,15
5.11	Тамбур-шлюз	4,56
5.12	Санузел женский	29,65
5.13	Санузел для МГН	5,42
5.14	ТМН	8,88
5.15	Санузел мужской	25,06
5.16	Коридор	8,95
5.17	Помещение для панелей управления лифтами	48,73
5.18	Тамбур-шлюз	4,56
5.19	ПК	21,15
5.20	Помещение кухни	702,85
5.21	Хозяйственная кладовая	6,24
5.22	Серверная	27,53
5.23	Фурин/лаборатория на 200 посадочных мест	365,69
5.24	Подсобные помещения для хранения мебели	26,10
5.25	Технические помещения	97,63
5.26	Зона буфета	31,77
5.27	Обеденный зал на 228 посадочных мест	403,88
5.28	Коридор	78,30
5.29	Коридор	93,46
5.30	Коридор	57,30

- Символические обозначения
- Разметка одножильной IP-N-PE, IP20, 16A, 230В
 - Разметка одножильной IP-N-PE, IP44, 16A, 230В
 - Разметка двухжильной IP-N-PE, IP20, 16A, 230В
 - Шкаф распределительный
 - Штат освещения
 - Штат аварийного освещения

Примечание:
1. Размещение разметки для рабочих мест "принадлежит" к расстановке мебели.
2. Размещение разметки в зоне коридоров и в помещениях, где не будет осуществляться после предоставления расстановки мебели.
3. Оптика кабельных линий предусматривается в основном по колоннам в слое отделки. При необходимости, выполнить обшивку колонн ГКЛ.
4. Расстановка, точная привязка, марка, производитель и количество электроустановочных изделий и кабельных выводов указаны в дизайн-проекте и разделе "Технологические решения".

ООО "СТРОЙ ТЕХНО ИНЖЕНЕРИНГ"
107023, Россия, Москва, пер. Мебиовый, д.5, стр.1

Согласовано

343G/2024-ТД-30М

Бизнес-центр ТМХ на территории ОЗЗ «Технополис «Москва»

Изм.	Желуд	Лист	№ док.	Подп.	Дата
ГМП	Николич	5/21/25			
РАП	Радойкович	5/21/25			

План розеточных сетей 5-го этажа

Страница

Лист

Листов

Р

113

Формат А2х3А