


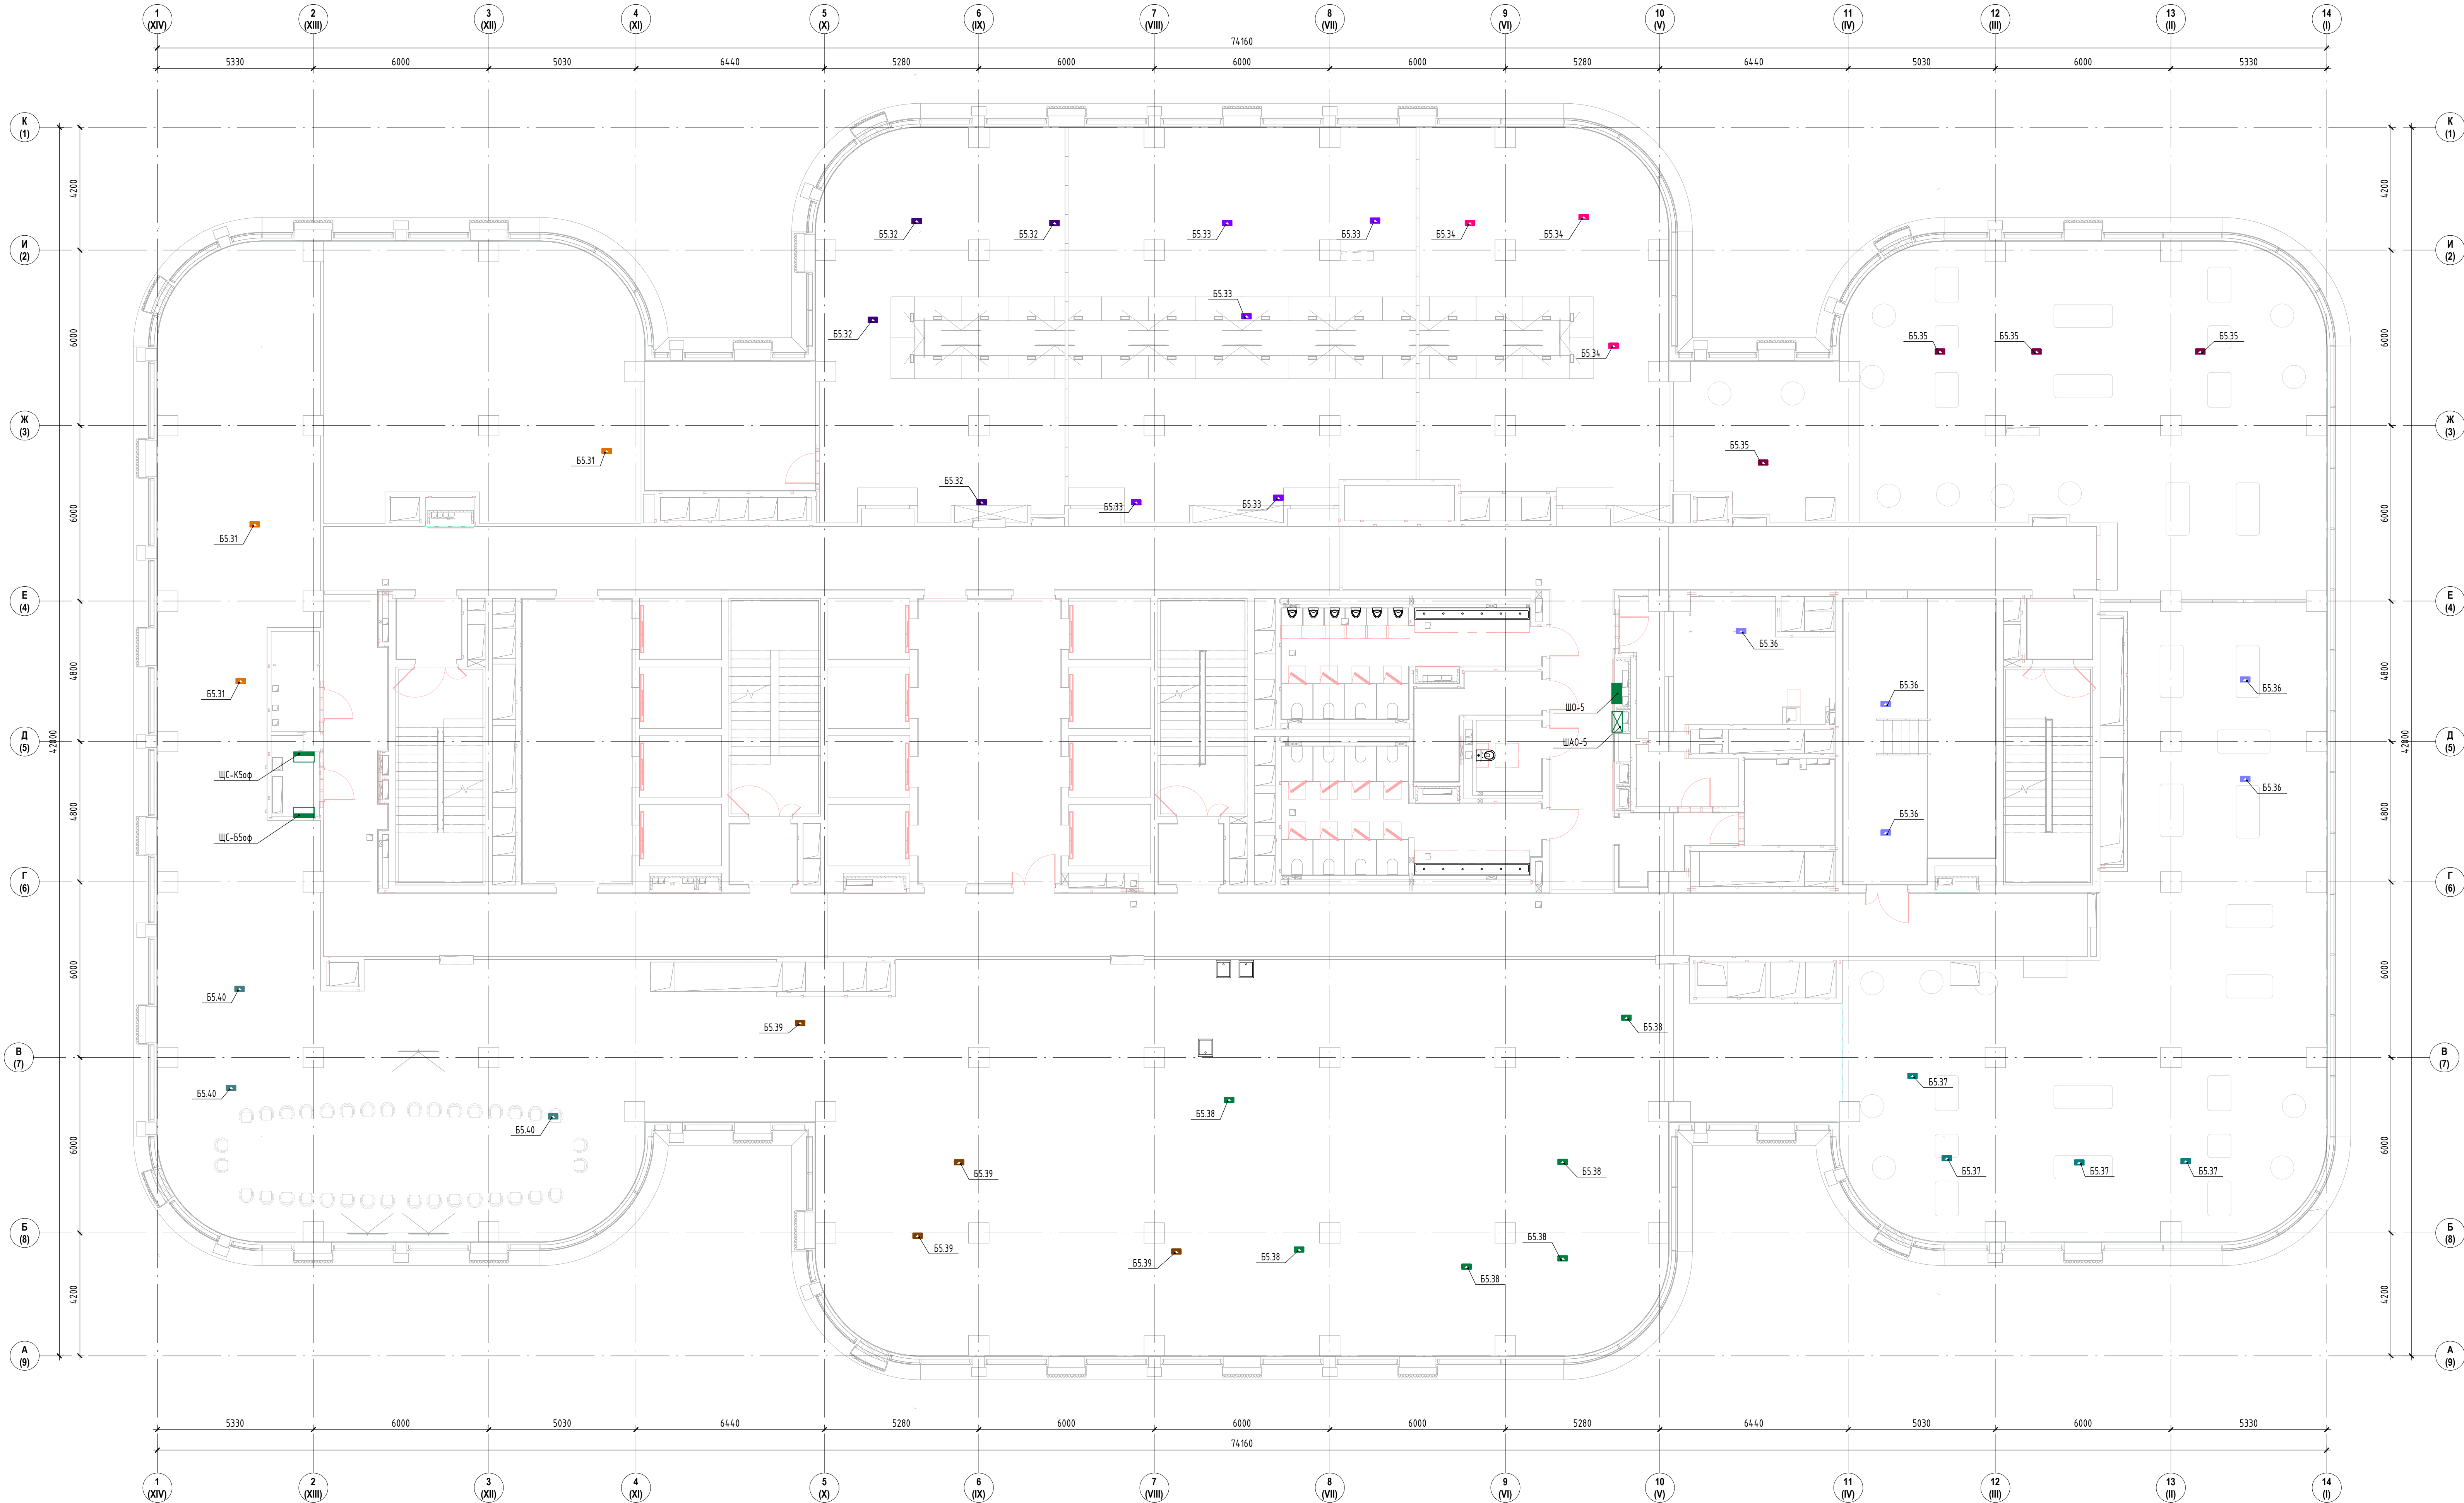

Экспликация помещений 5 этаж		
Номер	Имя	Площадь, м2
5.01	Коридор	78.52
5.01	Коридор	7.00
5.02	Коридор	5.63
5.03	Электрощитовая	4.24
5.04	ПК	21.15
5.05	Тамбур-шлюз	4.56
5.06	Лифтовый холл/ПБЗ	36.06
5.07	ПК	21.81
5.08	Тамбур-шлюз	4.75
5.09	Лифтовый холл	47.14
5.10	ПК	21.15
5.11	Тамбур-шлюз	4.56
5.12	Санузел женский	29.65
5.13	Санузел для МГН	5.42
5.14	ТМ	8.88
5.15	Санузел мужской	25.06
5.16	Коридор	8.95
5.17	Помещение для панелей управления лифтами	48.73
5.18	Тамбур-шлюз	4.56
5.19	ПК	21.15
5.20	Помещение кухни	702.85
5.21	Хозяйственная кладовая	6.24
5.22	Серверная	27.53
5.23	Фаринг/лаборатория на 200 посадочных мест	365.69
5.24	Подсобное помещение для хранения мебели	26.10
5.25	Технические помещения	97.63
5.26	Зона буфета	31.77
5.27	Обеденный зал на 228 посадочных мест	403.88
5.28	Коридор	78.30
5.29	Коридор	93.46
5.30	Коридор	57.30