


Согласовано
Визировано
Подпись
Имя, Ф.И.О.

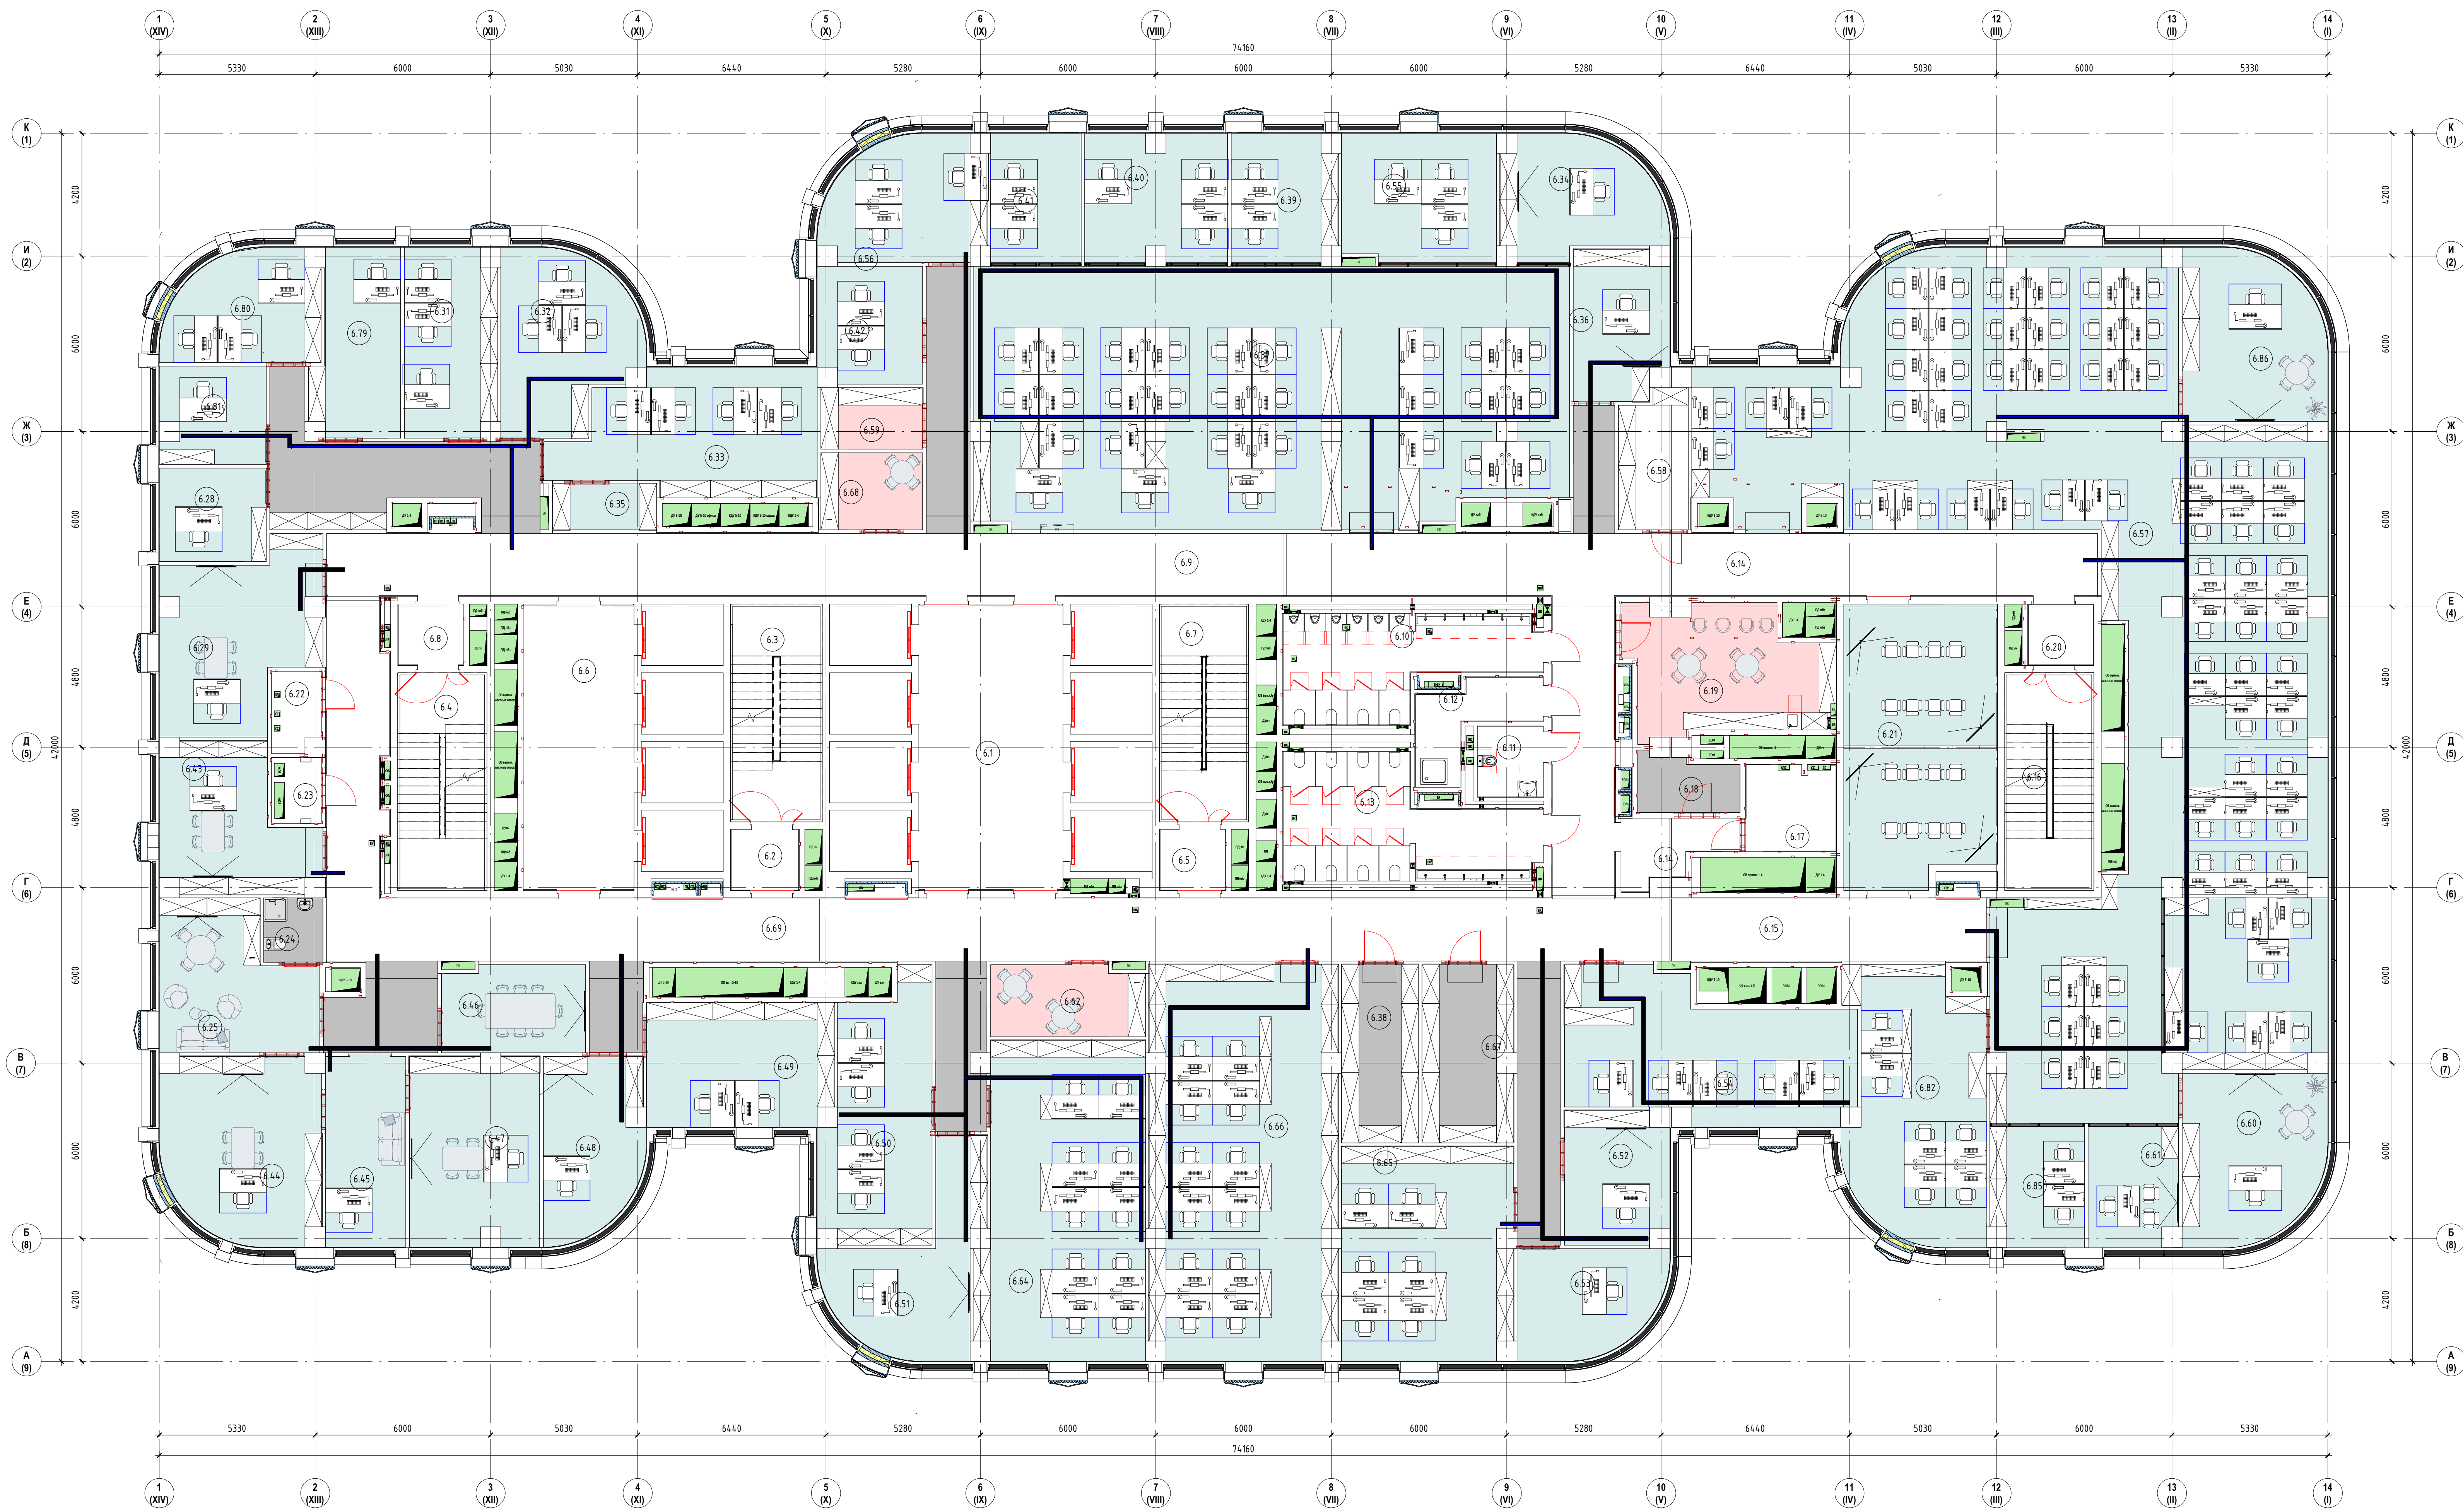

Экспликация помещений 6 этажа			Экспликация помещений 6 этажа		
Номер	Имя	Площадь м2	Номер	Имя	Площадь м2
6.1	Лифтовый холл	47,32	6.47	Заместитель генерального директора по операционной деятельности	28,18
6.2	Тамбур-шлюз	4,75	6.48	Подразделение по экономике и финансам. Директор	19,54
6.3	Лестничная клетка ЛК-2	21,81	6.49	Подразделение по экономике и финансам. Главный бухгалтер	26,99
6.4	Лестничная клетка ЛК-1	21,15	6.50	Подразделение по экономике и финансам. Бухгалтерия	30,75
6.5	Тамбур-шлюз	4,56	6.51	ПЗС, физ. контроль	23,76
6.6	Лифтовый холл/ПБЗ	36,84	6.52	Подразделение по управлению персоналом. Директор	15,78
6.7	Лестничная клетка ЛК-3	21,15	6.53	Подразделение по управлению персоналом. Директор	17,39

Условные обозначения
Лоток кабельный, оцинкованный

Примечания:
1. Перед прокладкой лотка предварительно уложить трассу с расположением снежных инженерных систем.
2. В местах задержки лотков трассы предусмотреть установку лотковых торцевых заглушек.

Согласовано	
ИЗМ. Ж.Л.С. Лист № док. Подп. Дата	
3436/2024-ТД-30М	
Бизнес-центр ТМХ на территории ОЗЗ «Технополис «Москва»	
Изм.	Ж.Л.С.
Лист	№ док.
Подп.	Дата
ИП	Николич
РАП	Роздобинчук
5/21/25	5/21/25
План распределительных сетей 6-го этажа	
Станд.	Лист
Р	79
Формат А2х3А	