


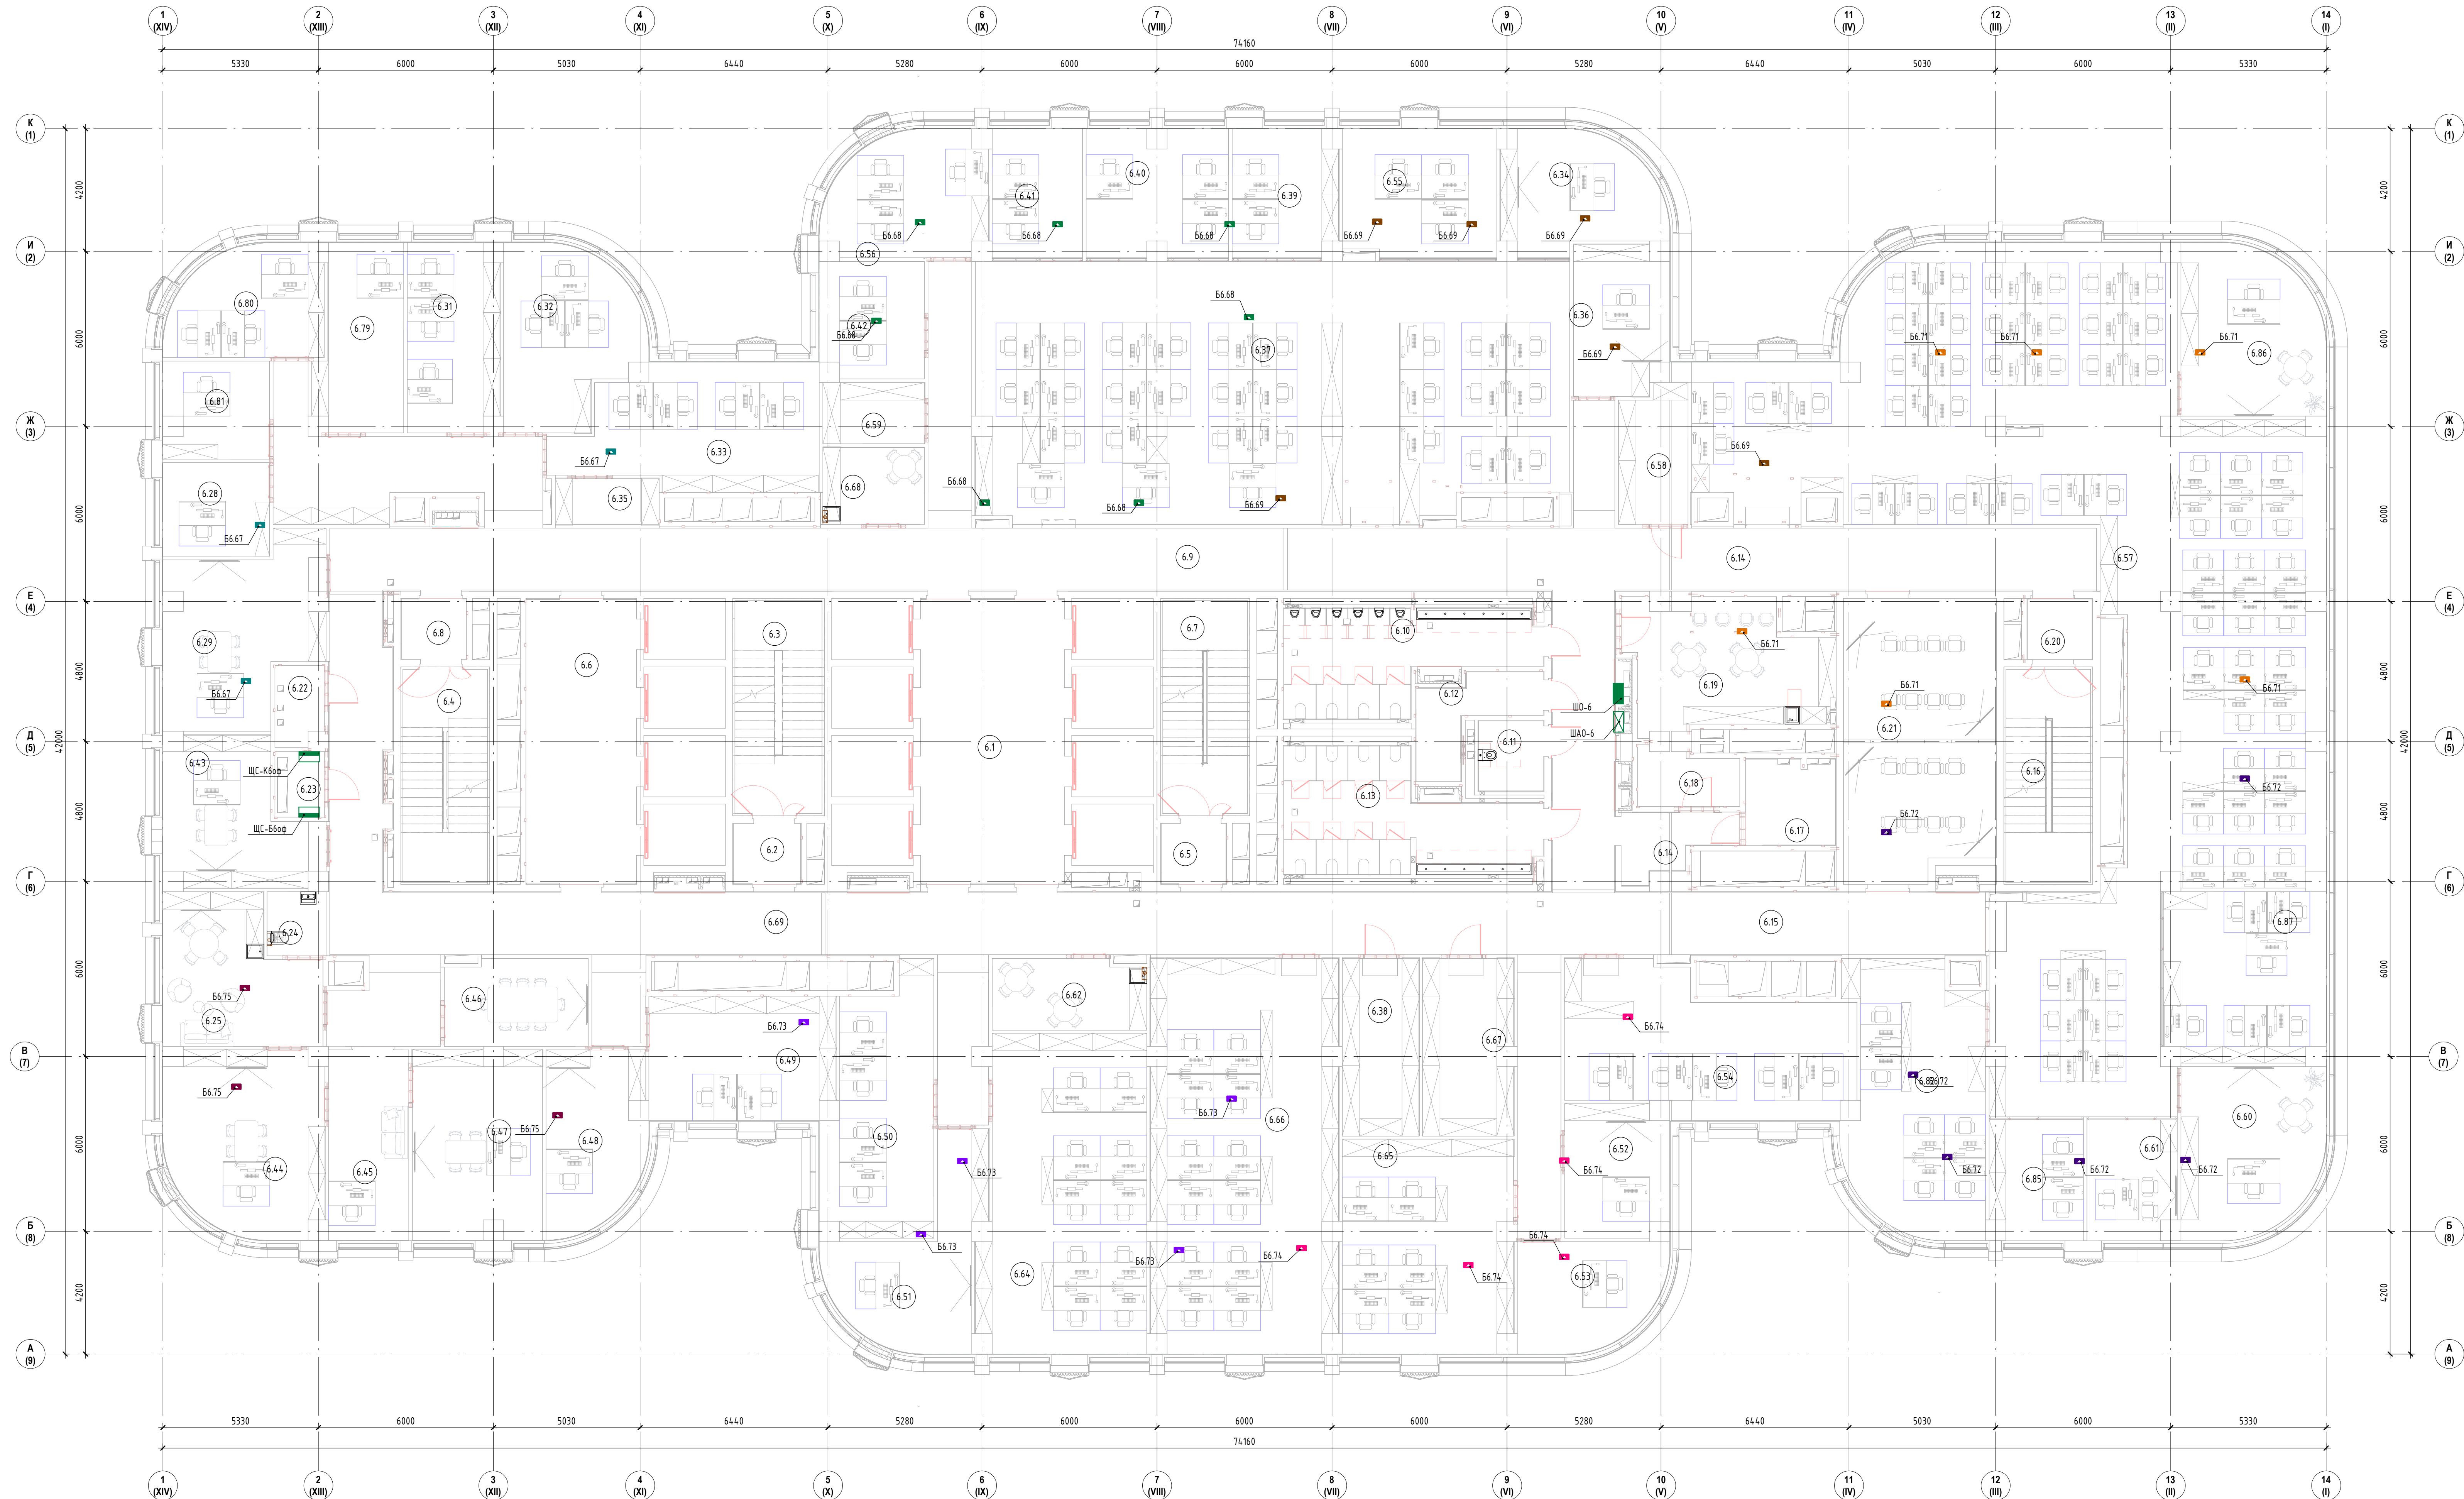

Экспликация помещений 6 этажа			Экспликация помещений 6 этажа		
Номер	Имя	Площадь м2	Номер	Имя	Площадь м2
6.1	Лифтовый холл	47,32	6.47	Зачетный генерального директора по операционной деятельности	28,18
6.2	Тамбур-шлюз	4,75	6.48	Подразделение по экономике и финансам. Директор	19,54
6.3	Лестничная клетка ЛК-2	21,81	6.49	Подразделение по экономике и финансам. Главный бухгалтер + зачетный	26,99
6.4	Лестничная клетка ЛК-1	21,15	6.50	Подразделение по экономике и финансам. Бухгалтерия	30,75
6.5	Тамбур-шлюз	4,56	6.51	ПЗС, физ. контроль	23,76
6.6	Лифтовый холл/ПБЗ	36,84	6.52	Подразделение по информационной и экономической безопасности. Директор по информационной безопасности	15,78
6.7	Лестничная клетка ЛК-3	21,15	6.53	Управление по юридическим вопросам и интеллектуальной собственности. Руководитель управления	17,39
6.8	Тамбур-шлюз	4,56	6.54	Подразделение по информационной и экономической безопасности. Начальник отдела, специалисты	43,29
6.9	Коридор	110,81	6.55	Управление по сопровождению серийной техники и взаимодействию с заказчиком. Начальник отдела, специалисты	23,07
6.10	Санузел мужской	25,06	6.56	Подразделение по информационным технологиям. Руководитель подразделения, специалисты	21,80
6.11	Санузел для ИТН	5,32	6.57	Опенспейс	281,35
6.12	ПМ	8,91	6.58	Архив	10,89
6.13	Санузел женский	29,62	6.59	Подсобное помещение	7,31
6.14	Коридор	86,80	6.60	Генеральный директор	28,98
6.14	Коридор	6,94	6.61	Зачетный генерального директора, главный бухгалтер	12,50
6.15	Коридор	108,81	6.62	Кафе-поинт	12,68
6.16	Лестничная клетка ЛК-4	21,15	6.64	Подразделение по управлению персоналом. Руководители направления, специалисты	59,98
6.17	Красовая	8,95	6.65	Подразделение по управлению персоналом. Руководитель направления, специалисты	42,35
6.18	Хозяйственная кладовая	6,26	6.66	Подразделение по дизайну. Руководитель направления, специалисты	85,08
6.19	Помещение для приема пищи	27,55	6.67	Кладовая ITX/OIT	18,64
6.20	Тамбур-шлюз	4,56	6.68	Кафе-поинт	5,19
6.21	Переговорная	49,34	6.69	Коридор	71,91
6.22	Красовая	4,46	6.79	Подразделение стандартизации, менеджмента качества и метрологии. Руководитель подразделения, руководитель направления	17,97
6.23	Электрощитовая	3,83	6.80	Подразделение стандартизации, менеджмента качества и метрологии. Руководитель подразделения, руководитель направления	18,65
6.24	С/у	4,46	6.81	Подразделение стандартизации, менеджмента качества и метрологии. Руководитель подразделения, руководитель направления	11,79
6.25	Комната отдыха	24,34	6.82	Генеральный директор	41,03
6.28	Отдел по информационным технологиям. Специалист	11,70	6.85	Зачетный генерального директора, главный бухгалтер	13,07
6.29	Администрация. Генеральный конструктор	29,39	6.86	Генеральный директор	26,88
6.31	Подразделение стандартизации, менеджмента качества и метрологии. Руководитель подразделения, руководитель направления	19,98	6.87	Бухгалтерия	32,16
6.32	Проектный офис. Эксперт по метрологии и обучению, руководитель направления, администратор проектного офиса	25,66			
6.33	Подразделение по газ. обеспечению и охране труда. Руководитель подразделения, специалисты	33,90			
6.34	Администрация. Главный конструктор	20,23			
6.35	Подсобное помещение	5,59			
6.36	Администрация. Директор	15,96			
6.37	Управление надежности, баллидации и испытаний. Главный конструктор - начальник отдела, руководитель группы, специалисты	176,95			
6.38	Кладовая ИТ	16,00			
6.39	Отдел по экспортной продукции и перспективного рынка. Главный конструктор, специалист по экспортным рынкам	15,42			
6.40	Отдел электротехники. Ведущий инженер-конструктор, специалисты	20,70			
6.41	Отдел экономической эффективности продукта. Начальник отдела, экономист	13,70			
6.42	Подразделение по информационным технологиям. Руководитель направления, специалист	14,11			
6.43	Зачетный генерального директора по промышленному дизайну	22,60			
6.44	Кабинет генерального директора	32,36			
6.45	Приемная генерального директора	17,94			
6.46	Переговорная	14,48			