


Согласовано
Внесены
Подпись
Имя, Ф.И.О.

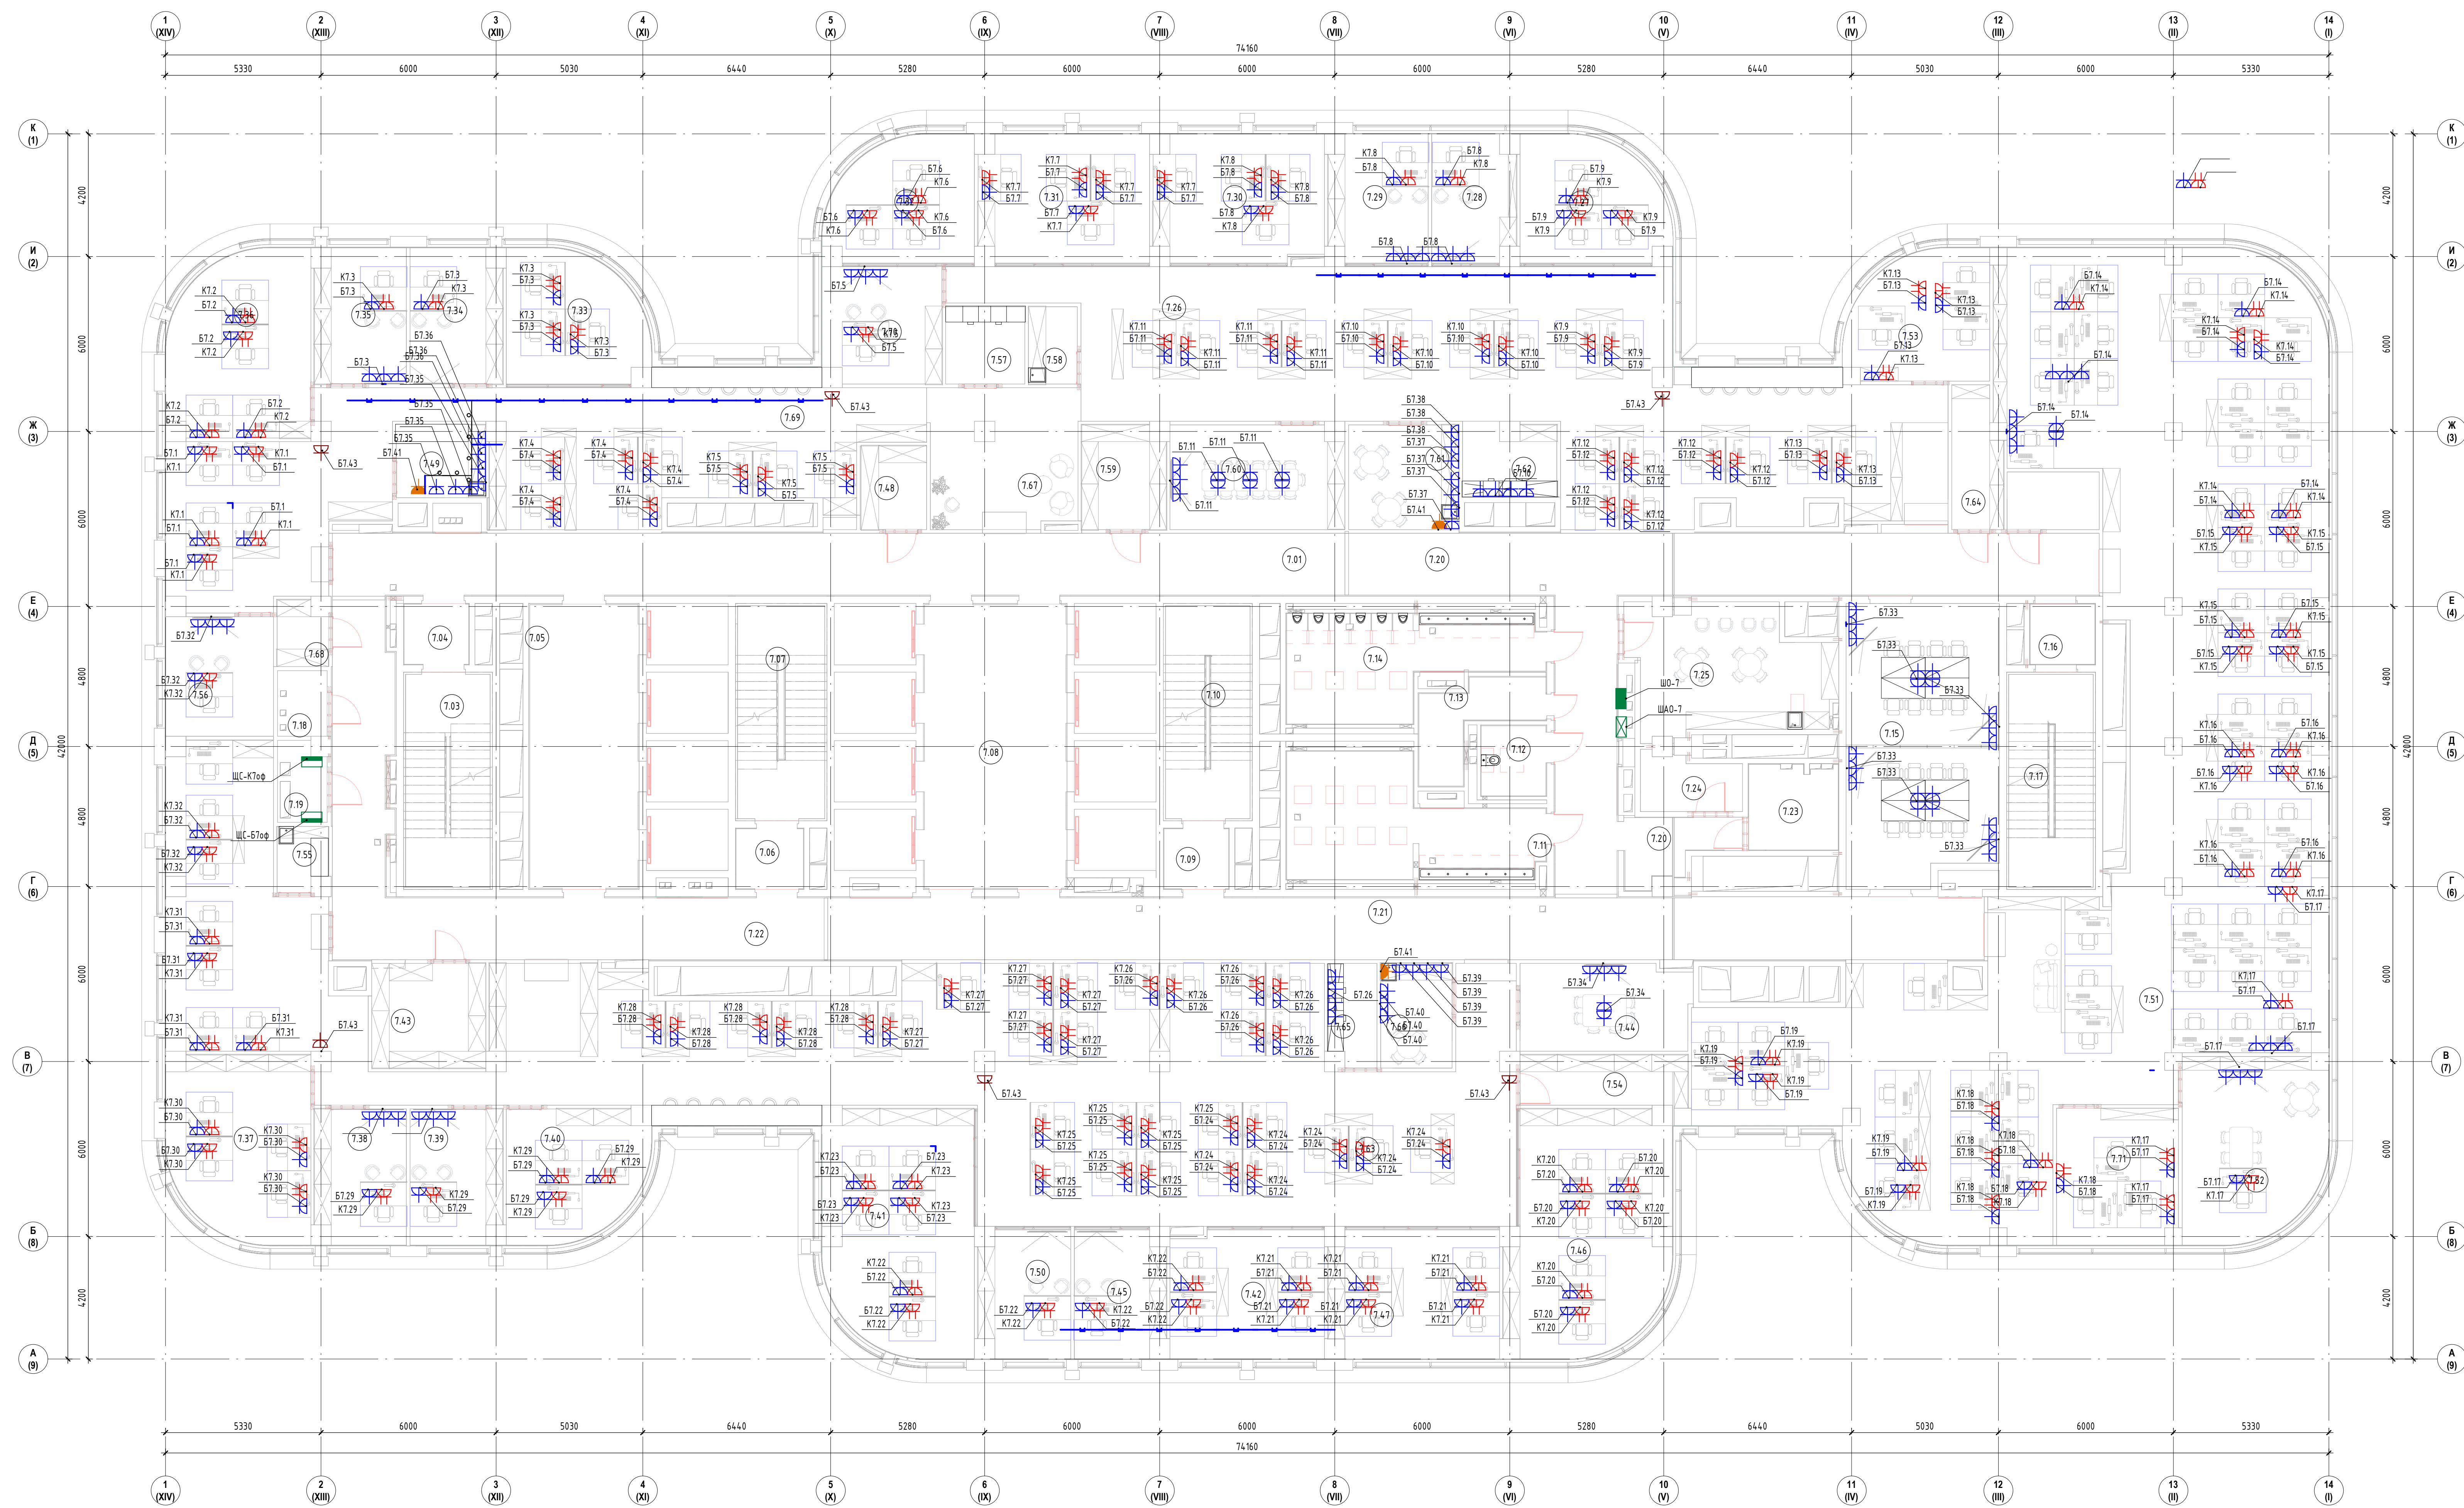

- Условно-графические обозначения**
- Розетка однополюсная IP-NiPE, IP20, 16A, 230В
 - Розетка однополюсная IP-NiPE, IP44, 16A, 230В
 - Розетка двухполюсная IP-NiPE, IP20, 16A, 230В
 - Шкаф распределительный
 - Шит освещения
 - Шит аварийного освещения

Примечания:

- Размещение розеток для рабочих мест "привязано" к расстановке мебели.
- Размещение розеток в зоне коридоров и в помещениях приема пищи будет откорректировано после предоставления расстановки мебели.
- Опуска кабельных линий предостеречь в основном по колоннам в слое отделки. При необходимости, выполнить обходчик колонн ГКЛ.
- Расстановка, точная привязка, марка, производитель и количество электроустановочных изделий и кабельных выводов указаны в дизайн-проекте и разделе "Технологические решения"

					ООО "СТРОЙ ТЕХНО ИНЖЕНЕРИНГ"					Согласовано				
					107023, Россия, Москва, пер. Медовый, д.5, стр.1									
					3436/2024 – ТД – 30М									
										Бизнес-центр ТМХ на территории 033 «Технополис «Москва»				
Изм.	Кол-во	Лист	№ док.	Подп.	Дата						Стадия	Лист	Листов	
ГИП		Николич			05.25						Р	118		
ГАП		Равдойкович			05.25									
						План разветочных сетей 7-го этажа								
											4 10 24			