


Согласовано
Внесено
Проверено
Изд. № 001

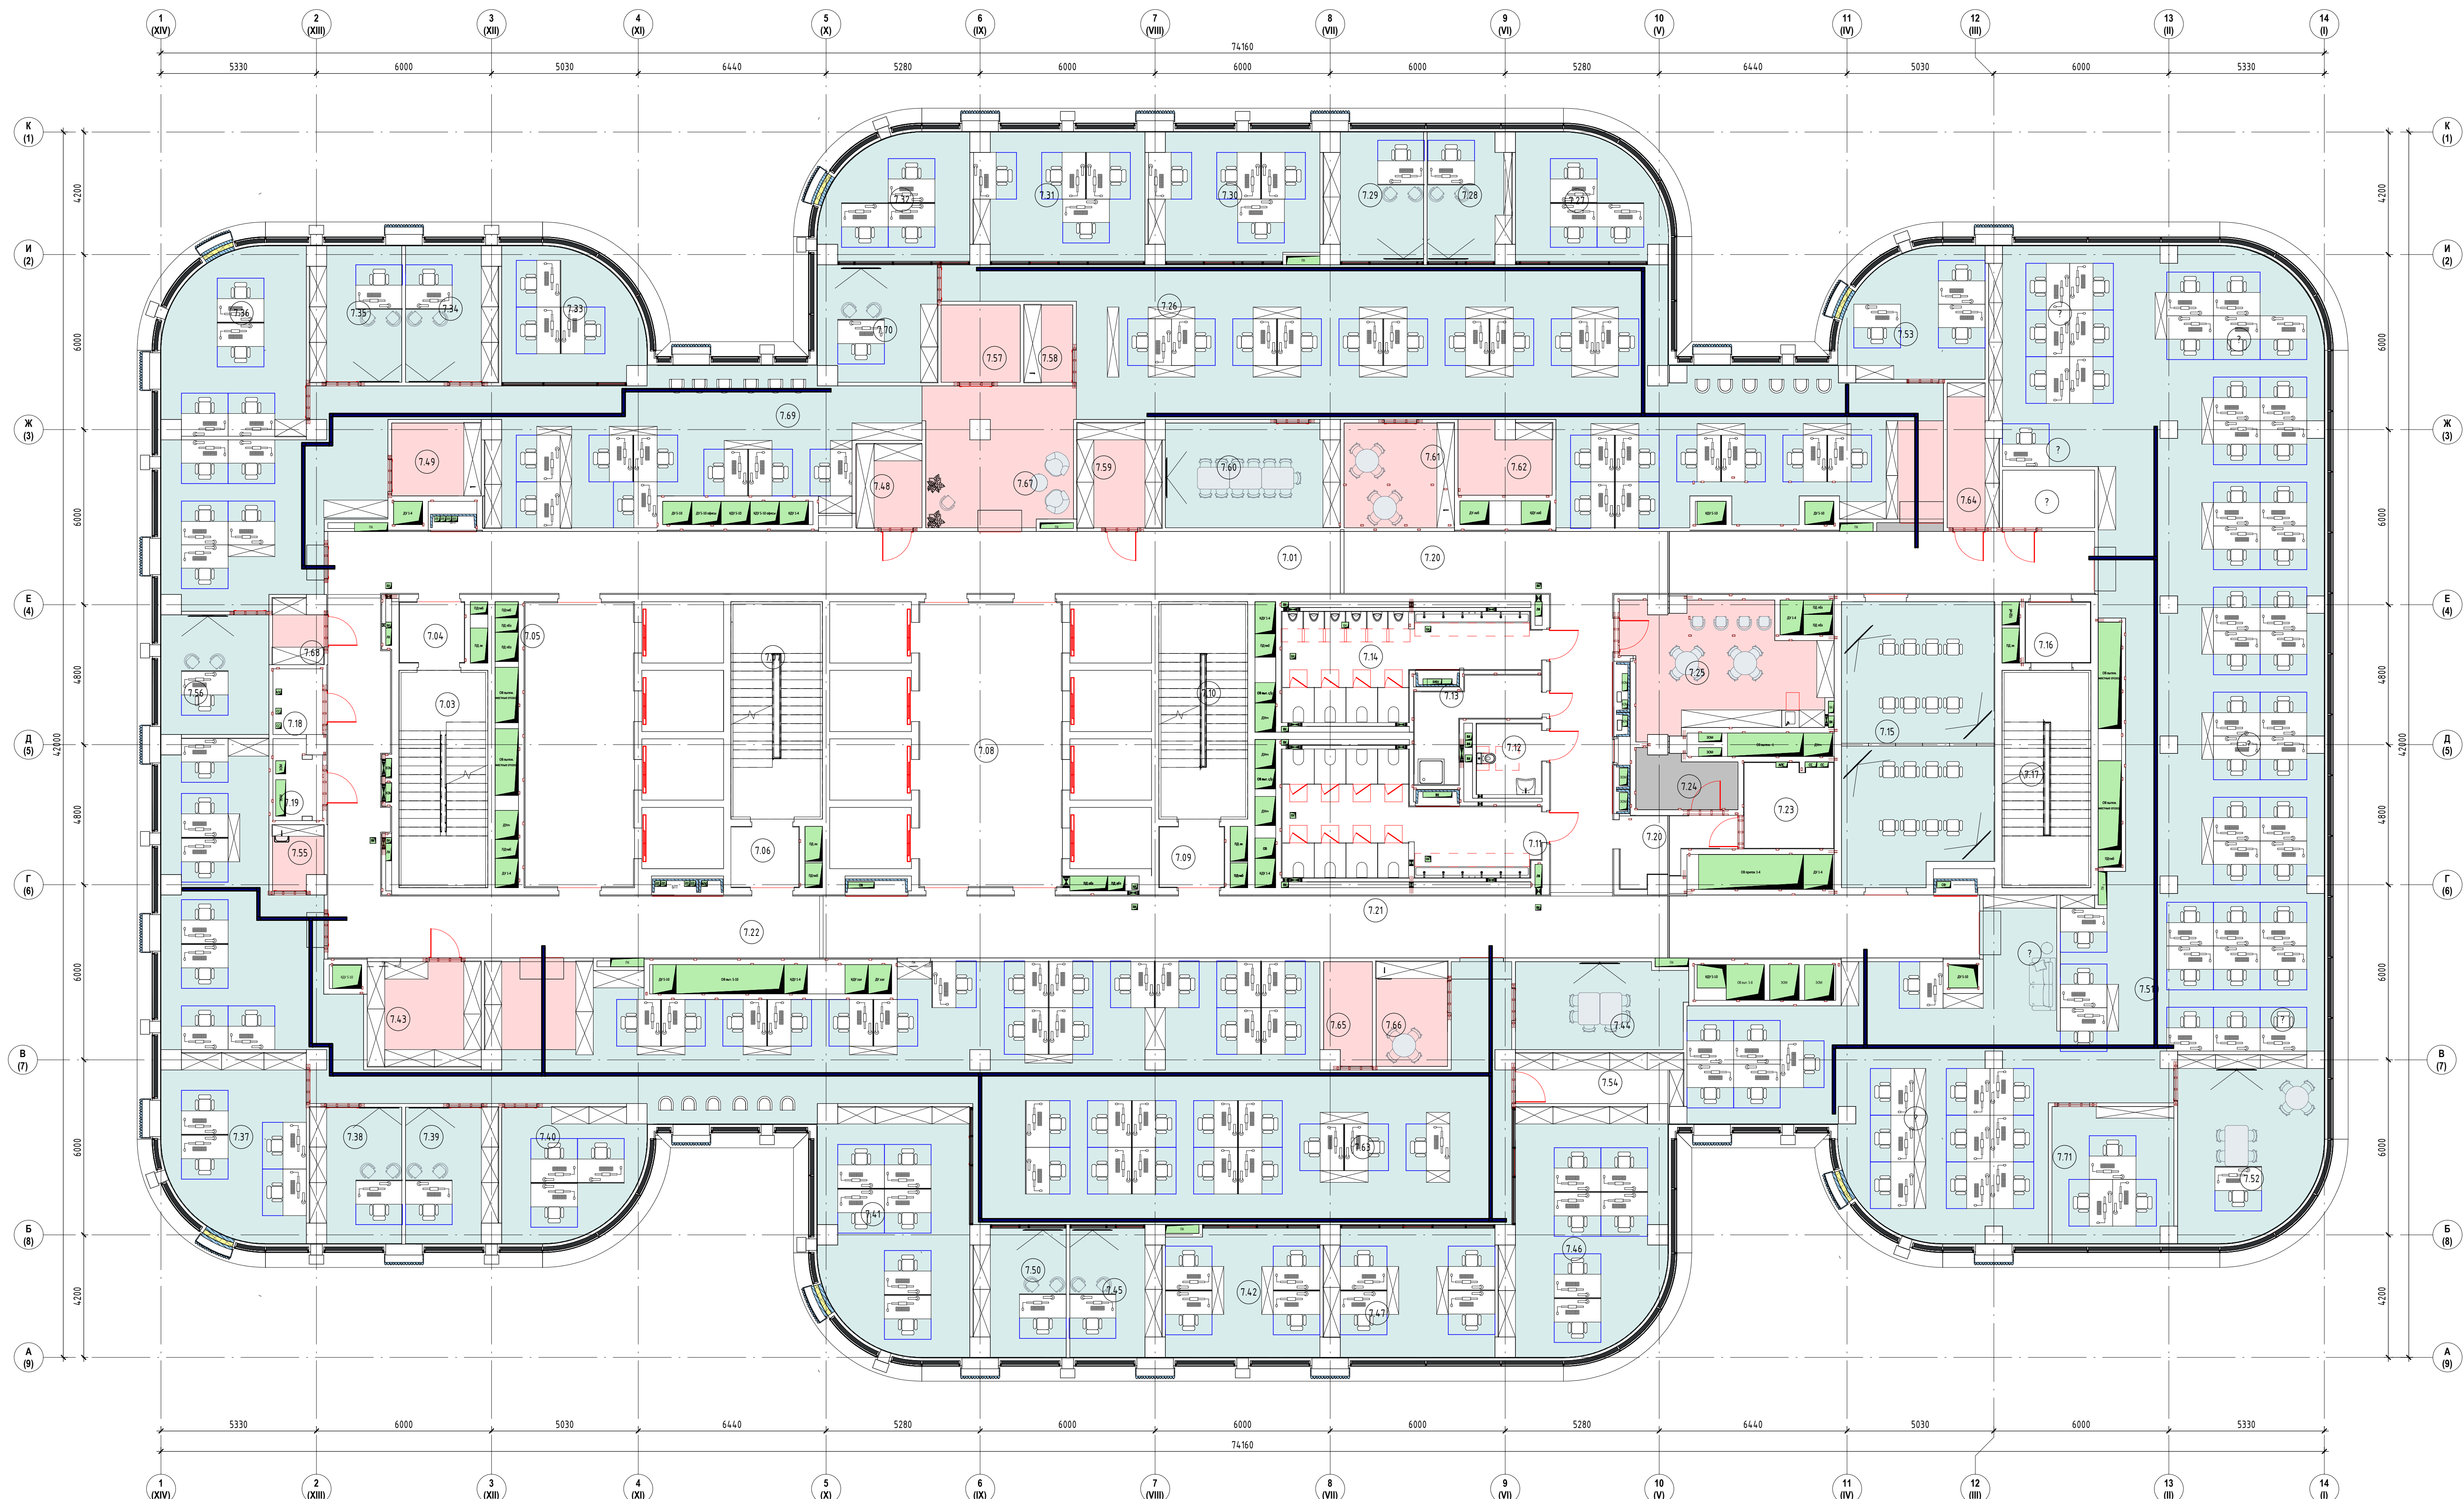

Экспликация помещений 7-го этажа		
Номер	Имя	Площадь м2
7.01	Коридор	73,66
7.03	Лестничная клетка ЛК-1	21,15
7.04	Танбур-шлюз	4,56
7.05	Лифтовой холл/ПБЗ	36,06
7.06	Танбур-шлюз	4,75
7.07	Лестничная клетка ЛК-2	21,81
7.08	Лифтовой холл	47,14
7.09	Танбур-шлюз	4,56
7.10	Лестничная клетка ЛК-3	21,15
7.11	Санузел женский	29,63
7.12	Санузел для МГН	5,34
7.13	ПМ	8,88
7.14	Санузел мужской	25,06
7.15	Перевозборная	49,34
7.16	Танбур-шлюз	4,56
7.17	Лестничная клетка ЛК-4	21,15
7.18	Кроссовая	3,83
7.19	Электрощитовая	4,46
7.20	Коридор	6,82
7.20	Коридор	76,97
7.21	Коридор	84,45
7.22	Коридор	55,65
7.23	Кроссовая	8,95
7.24	Хозяйственная кладовая	6,24
7.25	Помещение приема пищи	27,48
7.26	Опенспейс	173,33
7.27	Кабинет	20,04
7.28	Кабинет	12,10
7.29	Кабинет	14,42
7.30	Кабинет	24,88
7.31	Кабинет	25,26
7.32	Кабинет	19,96
7.33	Кабинет	20,10
7.34	Кабинет	14,44
7.35	Кабинет	14,32
7.36	Кабинет	29,34
7.37	Кабинет	29,34
7.38	Кабинет	14,32
7.39	Кабинет	14,44
7.40	Кабинет	20,13
7.41	Кабинет	41,10
7.42	Кабинет	23,07
7.43	Гардероб	14,04
7.44	Перевозборная	17,23
7.45	Кабинет	13,21
7.46	Кабинет	43,02
7.47	Кабинет	25,26
7.48	Гардероб	6,53
7.49	Кофе-пойнт	7,67
7.50	Кабинет	13,32
7.51	Опенспейс	332,84
7.52	Кабинет Г.Д.	29,53
7.53	Кабинет	20,03
7.54	Архив	10,01
7.55	Кофе-пойнт	3,69
7.56	Кабинет	15,17
7.57	Принтерная	7,19
7.58	Кофе-пойнт	4,44
7.59	Гардероб	10,08
7.60	Перевозборная	21,14
7.61	Кофе-пойнт	13,59
7.62	Принтерная	7,59
7.63	Опенспейс	281,06
7.64	Гардероб	7,91
7.65	Принтерная	5,68
7.66	Кофе-пойнт	8,80
7.67	Ресепшн	24,04
7.68	Гардероб	3,69
7.69	Опенспейс	108,55
7.70	Кабинет	16,24
7.71	Кабинет	19,36
7.72	Кроссовая	6,23

Условные обозначения
Лоток кабельный, оцинкованный

Примечания:
1. Перед прокладкой лотка предварительно узнать трассу с расположением смежных инженерных систем.
2. В местах завершения лотковой трассы предусмотреть установку пластиковых торцевых заглушек.

		Согласовано															
Изм.		Желуч		Лист		№ док.		Подп.		Дата		343G/2024-ТД-30М					
Бизнес-центр ТМХ на территории ОЗЗ «Технополис «Москва»												Стадия		Лист		Листов	
План распределительных сетей 7-го этажа												Р		80			
Формат А2х3А																	