


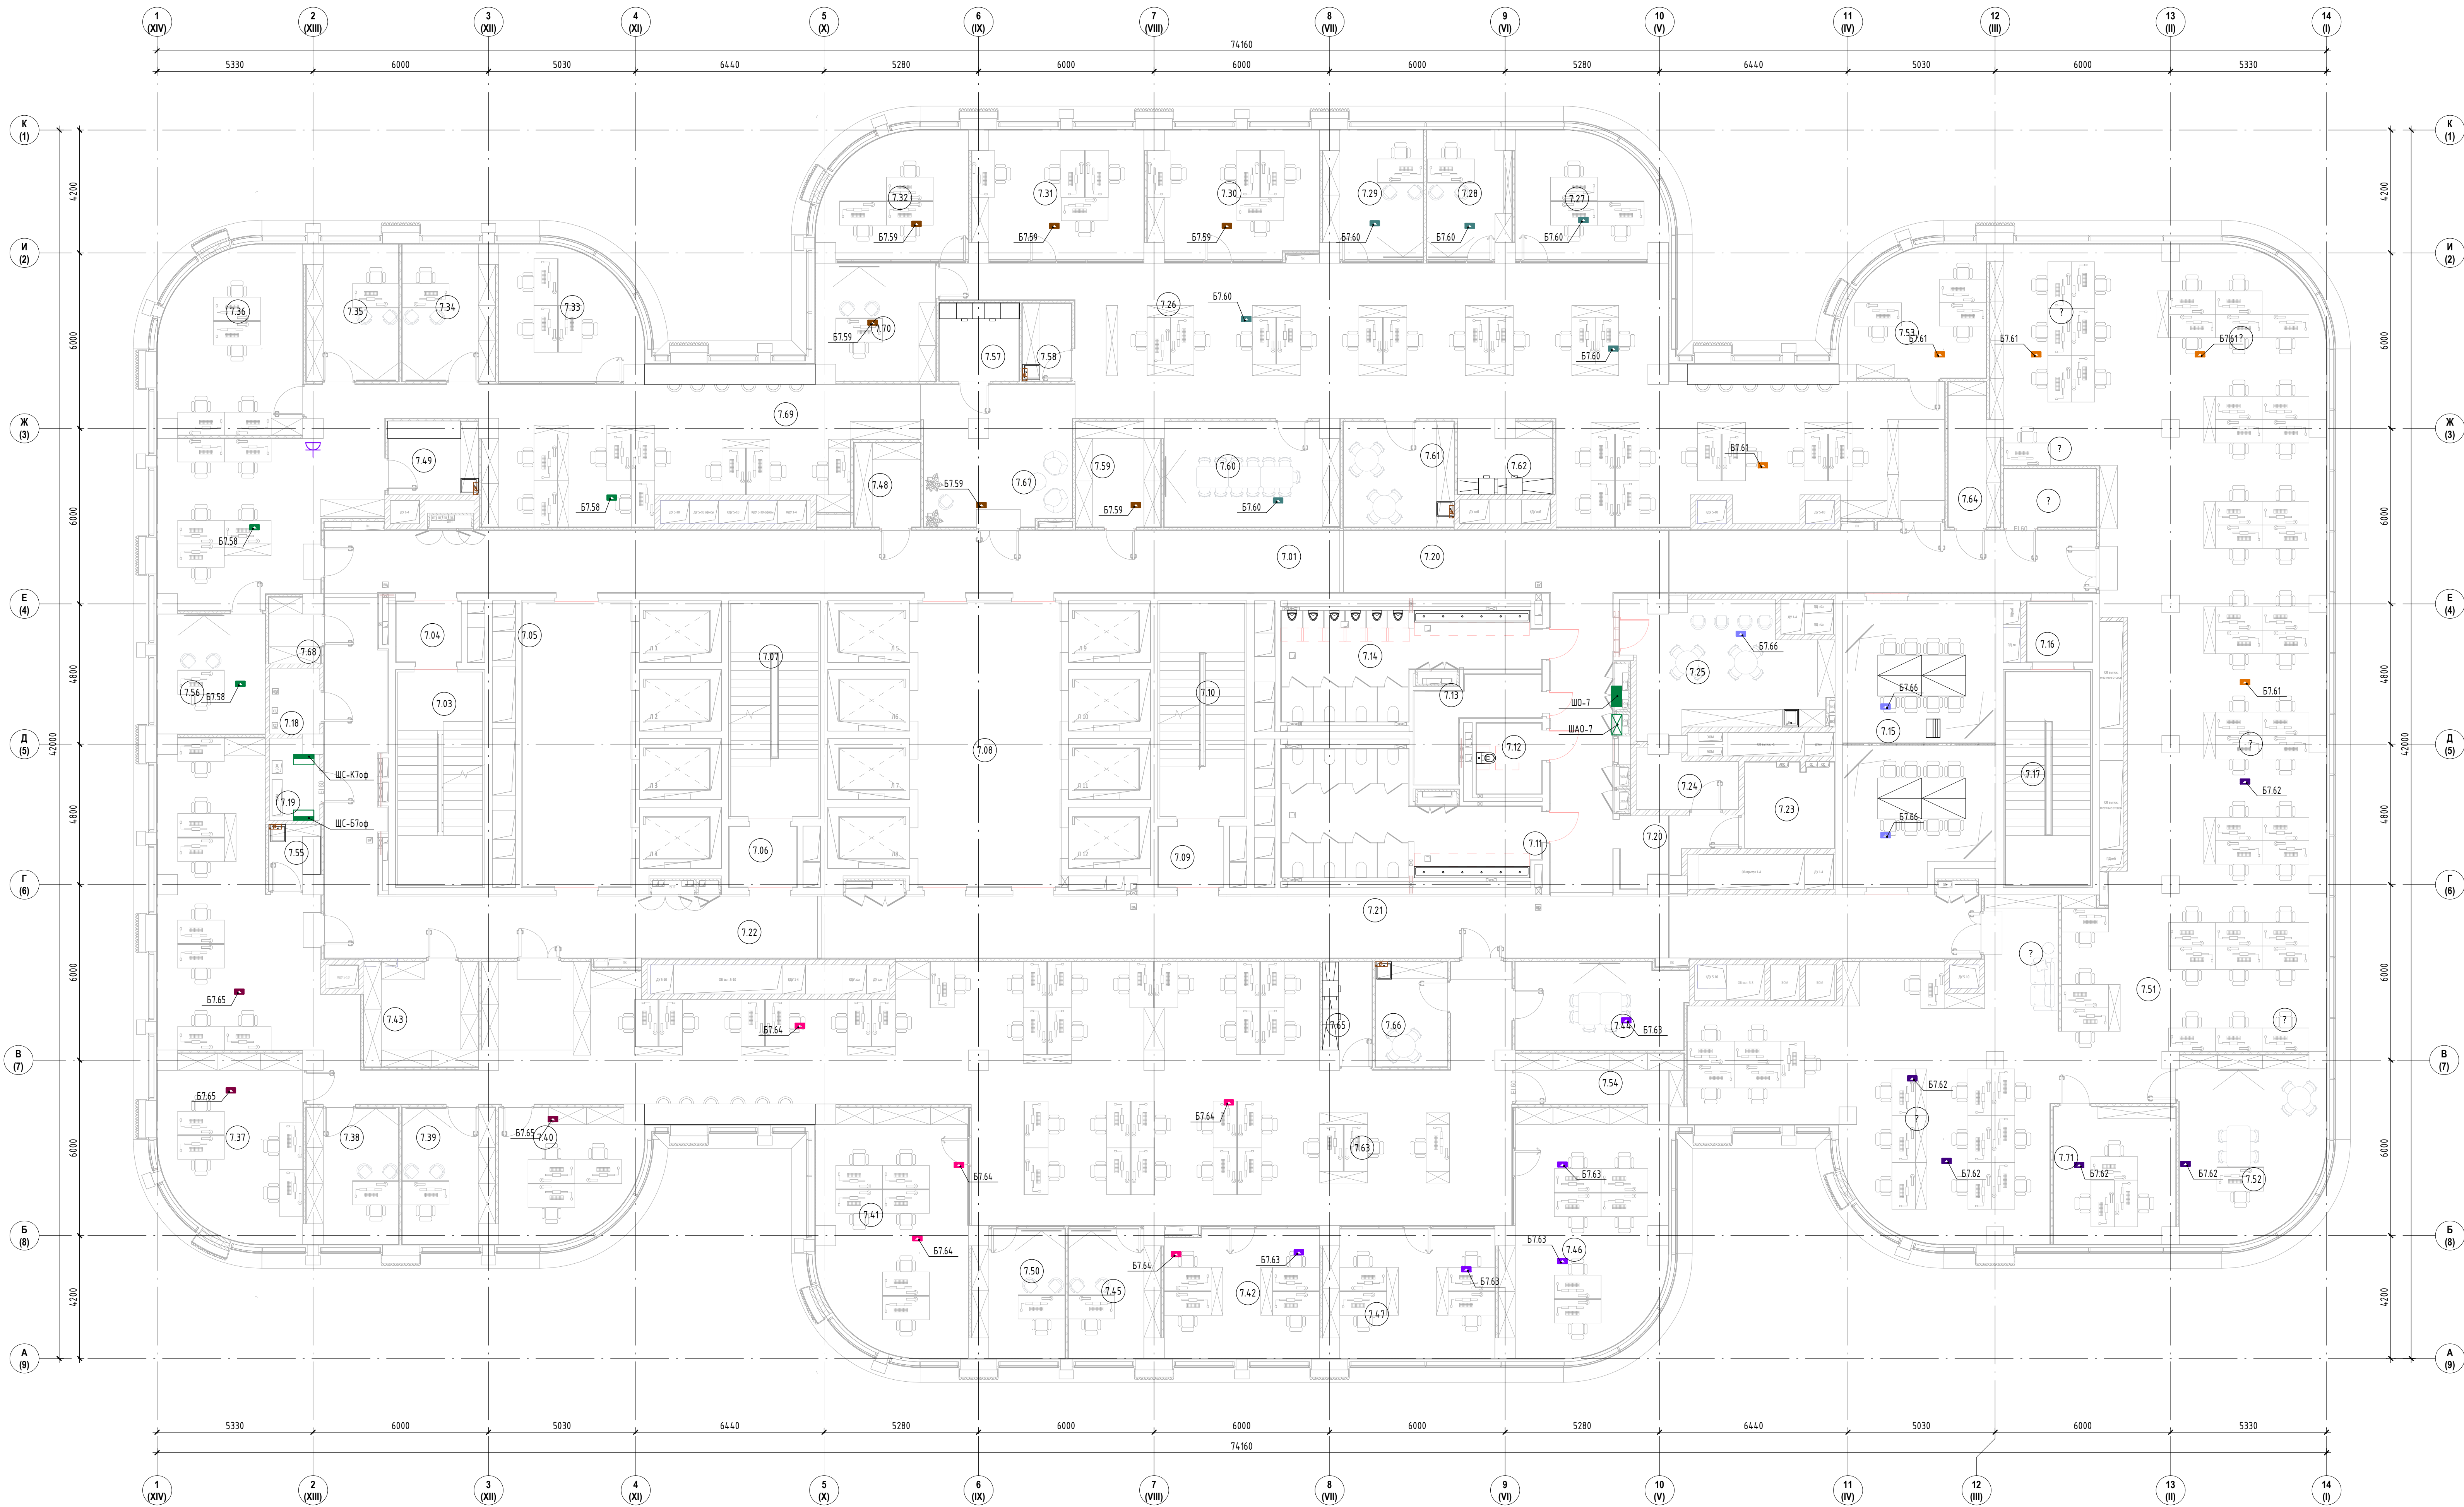

Экспликация помещений 7-го этажа		
Номер	Имя	Площадь м2
7.01	Коридор	73.66
7.03	Лестничная клетка ЛК-1	21.15
7.04	Тамбур-шлюз	4.56
7.05	Лифтовой холл/ЛБЗ	36.06
7.06	Тамбур-шлюз	4.75
7.07	Лестничная клетка ЛК-2	21.81
7.08	Лифтовой холл	47.14
7.09	Тамбур-шлюз	4.56
7.10	Лестничная клетка ЛК-3	21.15
7.11	Санузел женский	29.63
7.12	Санузел для МЧН	5.34
7.13	ПЭИ	8.88
7.14	Санузел мужской	25.06
7.15	Перезабортная	48.34
7.16	Тамбур-шлюз	4.56
7.17	Лестничная клетка ЛК-4	21.15
7.18	Коридор	3.83
7.19	Электрощитовая	4.46
7.20	Коридор	6.82
7.21	Коридор	76.97
7.22	Коридор	84.45
7.23	Коридор	55.65
7.24	Коридор	8.95
7.25	Коридор	4.24
7.26	Помещение приема пищи	27.48
7.27	Опеленский	173.33
7.28	Кабинет	20.04
7.29	Кабинет	12.10
7.30	Кабинет	14.42
7.31	Кабинет	24.88
7.32	Кабинет	25.26
7.33	Кабинет	19.96
7.34	Кабинет	20.10
7.35	Кабинет	16.44
7.36	Кабинет	14.32
7.37	Кабинет	29.34
7.38	Кабинет	29.34
7.39	Кабинет	14.32
7.40	Кабинет	14.44
7.41	Кабинет	20.13
7.42	Кабинет	41.10
7.43	Кабинет	23.07
7.44	Гардероб	16.04
7.45	Перезабортная	17.23
7.46	Кабинет	13.21
7.47	Кабинет	43.02
7.48	Гардероб	25.26
7.49	Кафе-поинт	6.53
7.50	Кафе-поинт	7.67
7.51	Кабинет	13.32
7.52	Опеленский	332.84
7.53	Кабинет ГД	29.53
7.54	Кабинет	20.83
7.55	Архив	10.81
7.56	Кафе-поинт	3.69
7.57	Кафе-поинт	15.17
7.58	Принтерная	7.19
7.59	Кафе-поинт	4.44
7.60	Гардероб	10.08
7.61	Перезабортная	21.14
7.62	Кафе-поинт	13.59
7.63	Принтерная	7.59
7.64	Опеленский	281.06
7.65	Гардероб	7.91
7.66	Принтерная	5.68
7.67	Кафе-поинт	8.80
7.68	Ресепшн	24.04
7.69	Гардероб	3.69
7.70	Опеленский	108.55
7.71	Кабинет	16.24
7.72	Кабинет	19.36
7.73	Коридор	6.23