


Согласовано
Внесены
Подпись
Имя, Ф.И.О.

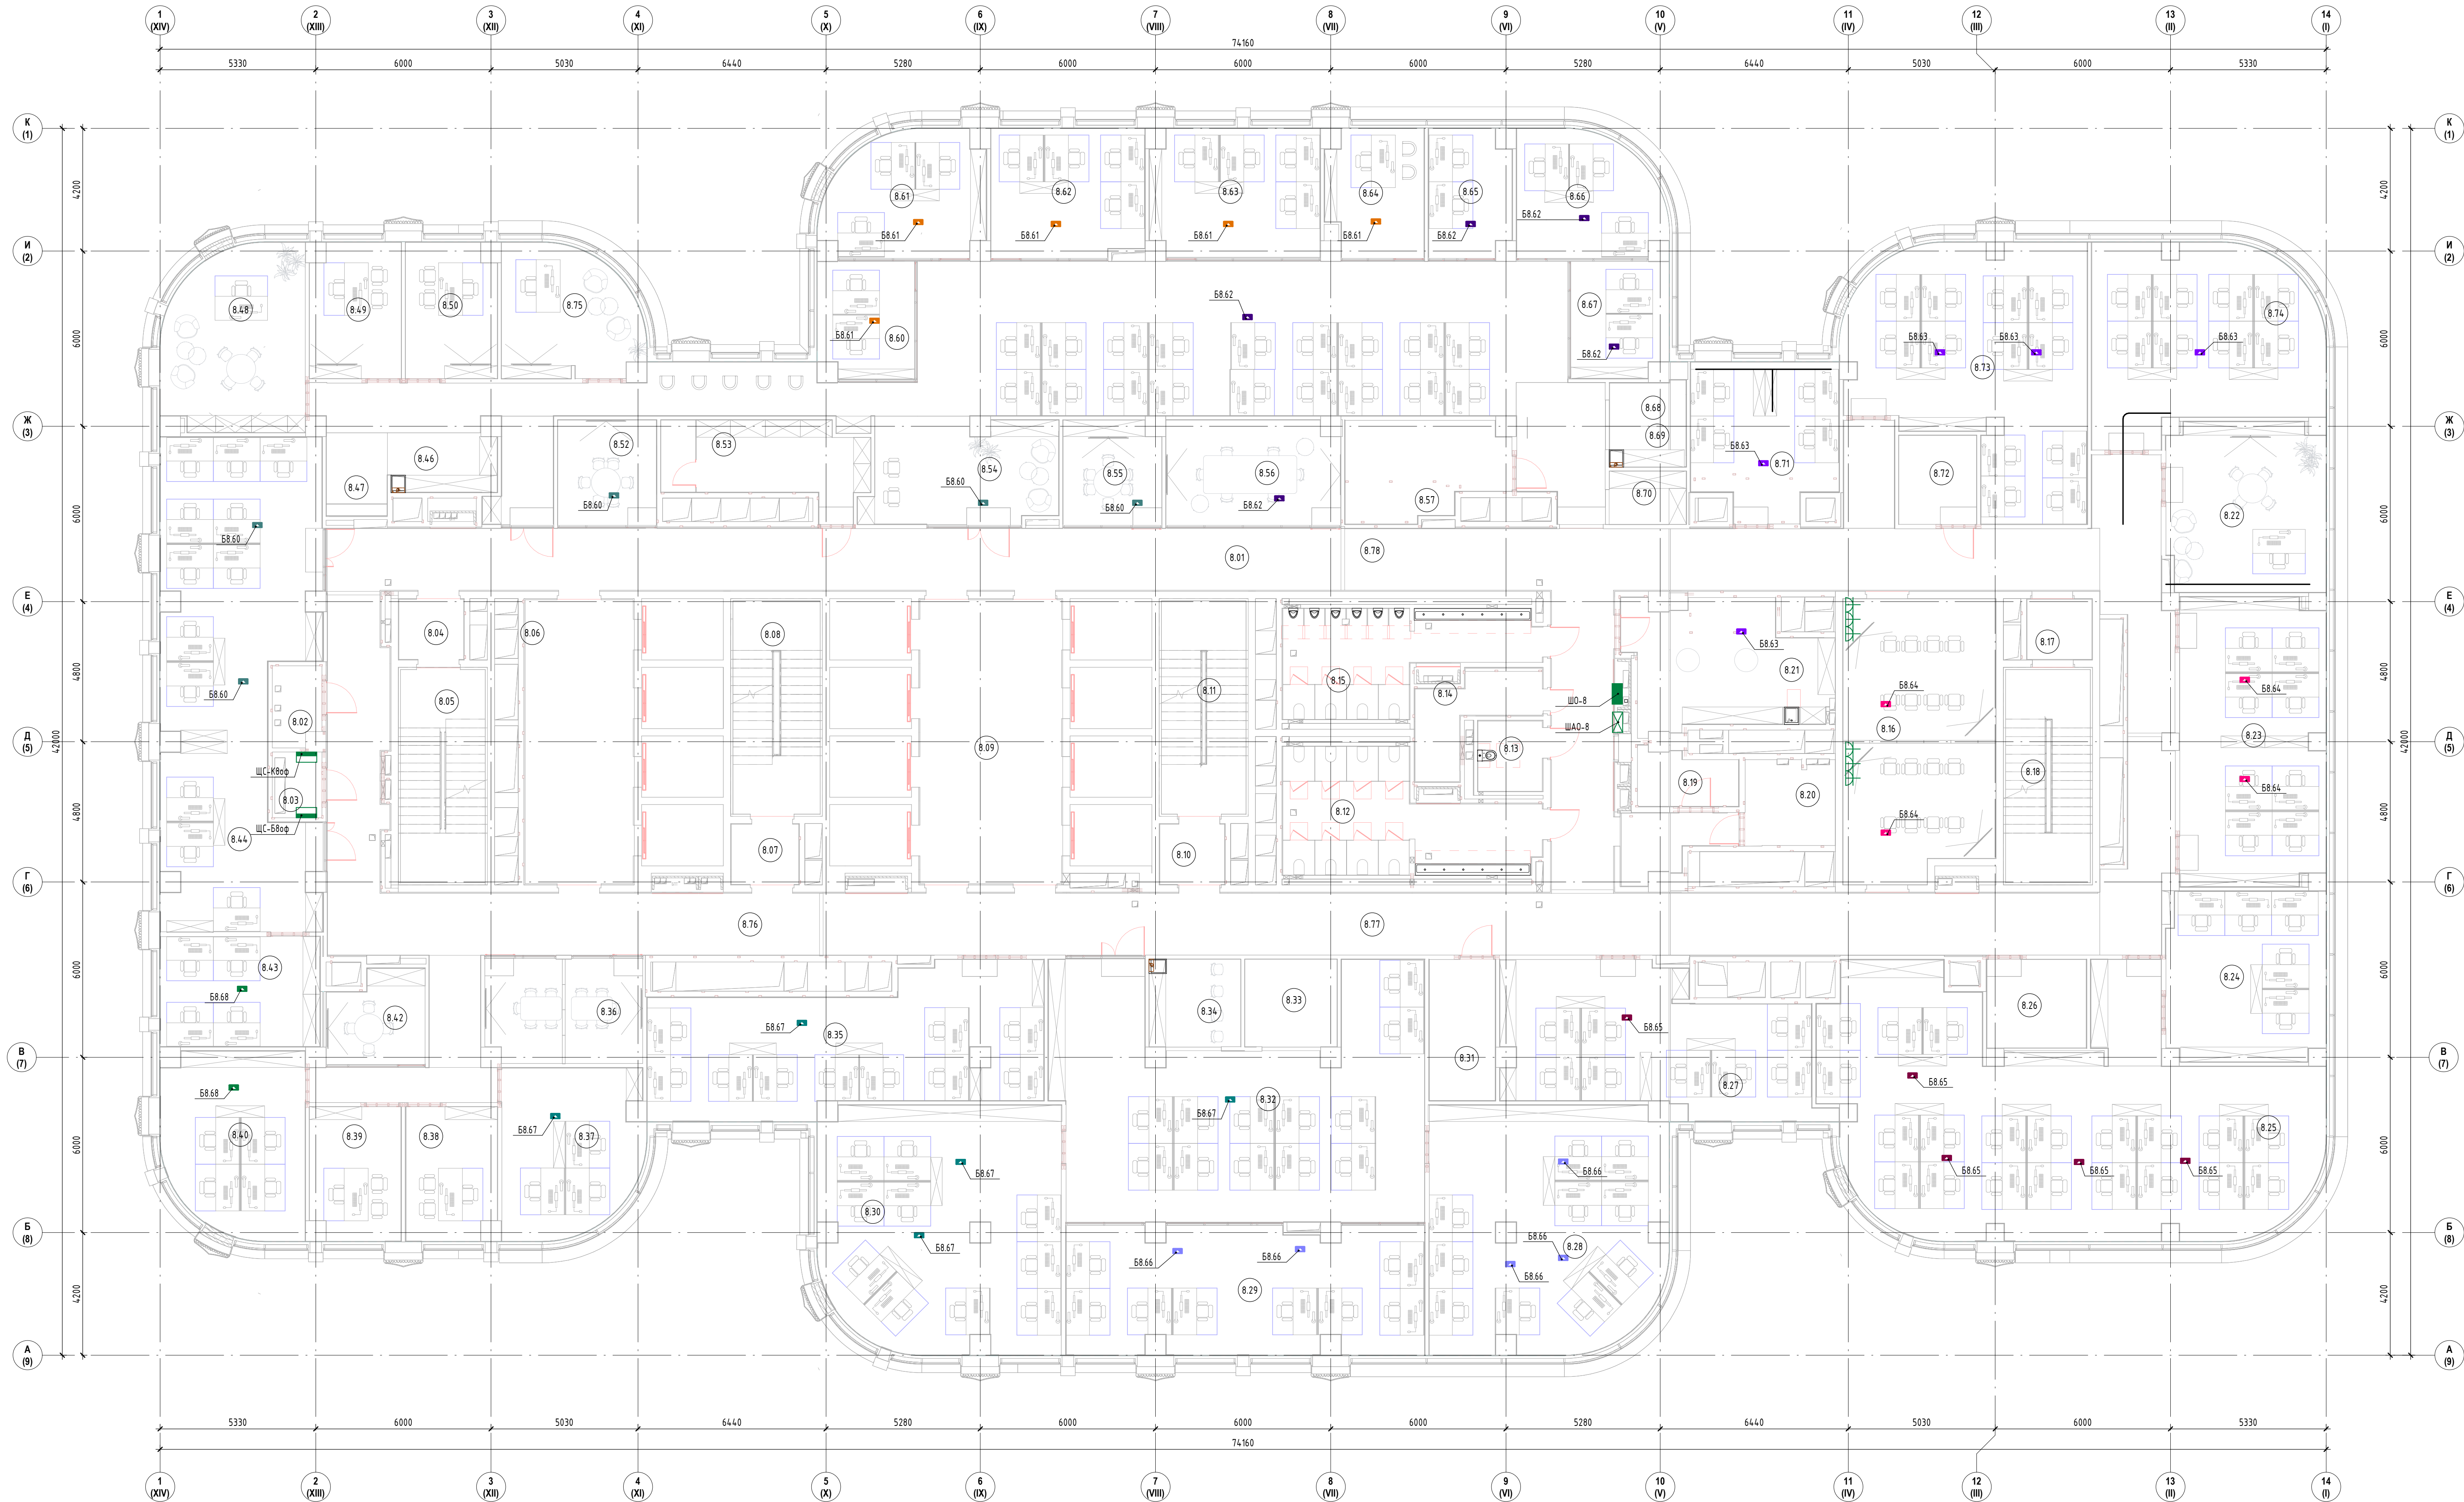

Экспликация помещений 8 этажа		
Номер	Имя	Площадь м2
8.01	Коридор	73.62
8.02	Помещение СС	4.46
8.03	Электрощитовая	3.83
8.04	Тамбур-шлюз	4.56
8.05	Лестничная клетка ЛК-1	21.15
8.06	Лифтовый холл/ПБЗ	35.96
8.07	Тамбур-шлюз	4.75
8.08	Лестничная клетка ЛК-2	21.81
8.09	Лифтовый холл	47.14
8.10	Тамбур-шлюз	4.56
8.11	Лестничная клетка ЛК-3	21.15
8.12	Санузел женский	29.61
8.13	Санузел для МГН	5.29
8.14	ПМ	9.23
8.15	Санузел мужской	24.39
8.16	Переоборудованная	49.03
8.17	Тамбур-шлюз	4.56
8.18	Лестничная клетка ЛК-4	21.15
8.19	Хозяйственная кладовая	6.03
8.20	Кроссовая	8.99
8.21	Помещение для приема пищи	27.18
8.22	Зан. ген. директора	30.98
8.23	Отдел проектирования бортовых систем	48.36
8.24	Отдел ИТ	31.10
8.25	Отдел проектирования бортовых систем	122.00
8.26	Шоурум	10.27
8.27	Отдел качества и безопасности, резерв	47.65
8.28	Тех. дирекция	65.42
8.29	Тех. дирекция	51.90
8.30	Дирекция по проектированию, отдел внедрения	66.67
8.31	Архив	10.88
8.32	ОП "ТМХ ТП" Резерв	91.47
8.33	Принтерная	9.45
8.34	Кафе-поинт	9.37
8.35	Дирекция по управлению проектами, Резерв	57.50
8.36	Переоборудованная	19.03
8.37	Отдел тендеров РЯ отдел	25.97
8.38	Операционный директор	13.96
8.39	Директор по развитию бизнеса	13.99
8.40	Дирекция по продажам	29.05
8.42	Переоборудованная	10.28
8.43	Отдел проектной автоматизации	20.55
8.44	Отдел управления проектами бортовых систем	81.45
8.46	Кафе-поинт	7.04
8.47	Принтерная	4.78
8.48	Генеральный директор	29.06
8.49	Бизнес ассистент	14.24
8.50	Зан. ген. директора	16.26
8.52	Переоборудованная	12.08
8.53	Гардероб	18.22
8.54	Ресепшн	22.64
8.55	Переоборудованная	11.77
8.56	Переоборудованная	21.00
8.57	Склад АХО	17.34
8.58	Открытое рабочее пространство (ОП Варшавское, Отдел ком. зрения, Резерв)	167.59
8.60	ОП Варшавское	12.93
8.61	Бухгалтерия	21.64
8.62	Отдел экономики и финансов	22.86
8.63	Отдел персонала	25.06
8.64	Директор по персоналу	13.89
8.65	Главный инженер	11.85
8.66	Юридический отдел	19.91
8.67	Отдел перспективных разработок	12.98
8.68	Принтерная	3.92
8.69	Кафе-поинт	3.63
8.70	Гардероб	4.79
8.71	Кабинет	25.08
8.72	Каналы хранения МТЦ отдела ИТ	8.10
8.73	Отдел ком. зрения и Резерв	67.07
8.74	Отдел ком. зрения	47.44
8.75	Финансовый директор	19.92
8.76	Коридор	70.12
8.77	Коридор	105.72
8.78	Коридор	108.79
8.151	Насосная	229.04
8.152	Помещение для оказания инженерных коммуникаций	32.02
8.153	Тамбур-шлюз	12.06

		000 "СТРОЙ ТЕХНО ИНЖЕНЕРИНГ" 107023, Россия, Москва, пер. Меоводы, д.5, стр.1		Согласовано	
343G/2024-ТД-30М					
Бизнес-центр ТМХ на территории ОЗЗ «Технополис «Москва»					
Изм.	Желтый	Лист	№ док.	Подп.	Дата
ГМП	Николич				04.25
ГАП	Радюшкин				04.25
План силовых сетей 8-го этажа					
				Формат А2х3А	