


Согласовано
Подпись
Имя, Ф.И.О.

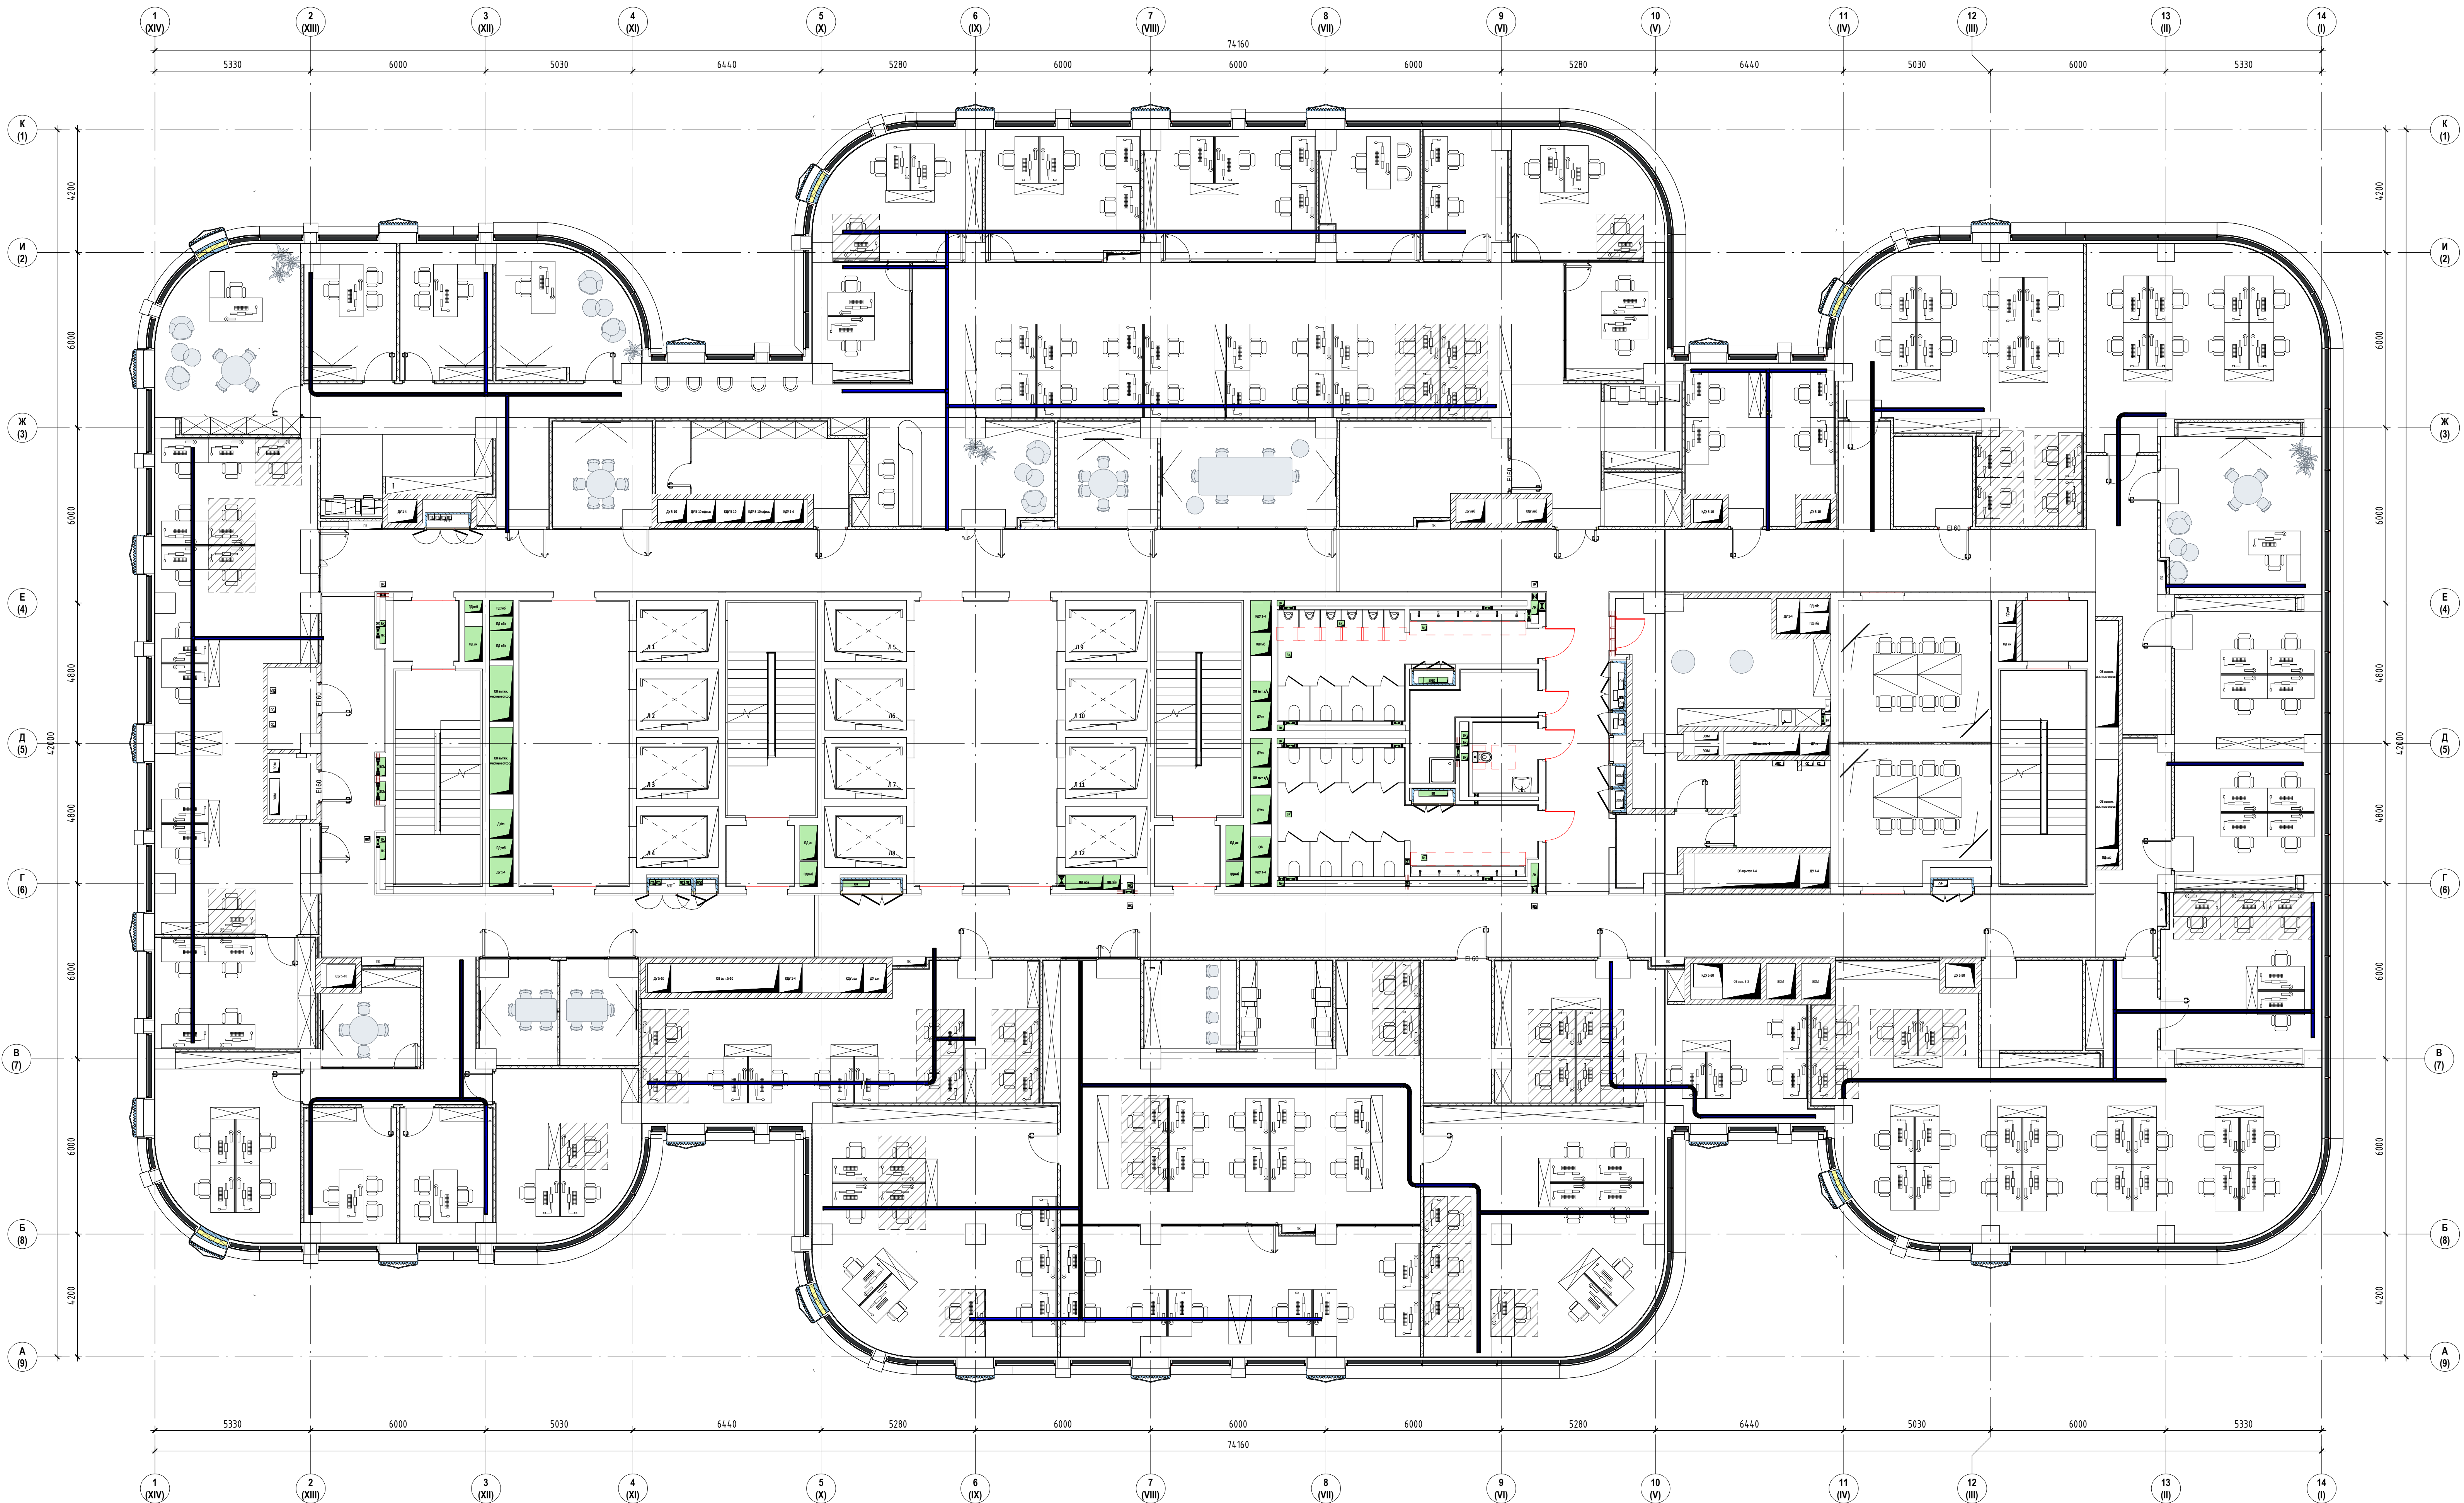

Экспликация помещений 8 этаж		
Номер	Имя	Площадь м2
8.01	Коридор	73.62
8.02	Помещение СС	4.46
8.03	Электрощитовая	3.83
8.04	Тамбур-шлюз	4.56
8.05	Лестничная клетка ЛК-1	21.15
8.06	Лифтовый холл/ПБЗ	35.96
8.07	Тамбур-шлюз	4.75
8.08	Лестничная клетка ЛК-2	21.81
8.09	Лифтовый холл	47.14
8.10	Тамбур-шлюз	4.56
8.11	Лестничная клетка ЛК-3	21.15
8.12	Санузел женский	29.61
8.13	Санузел для МГН	5.29
8.14	ПМ	9.23
8.15	Санузел мужской	24.39
8.16	Переоборная	49.03
8.17	Тамбур-шлюз	4.56
8.18	Лестничная клетка ЛК-4	21.15
8.19	Хозяйственная кладовая	6.03
8.20	Коридор	8.99
8.21	Помещение для приема лиц	27.18
8.22	Зан. ген. директора	30.98
8.23	Отдел проектирования бортовых систем	48.36
8.24	Отдел ИТ	31.10
8.25	Отдел проектирования бортовых систем	122.00
8.26	Шоурум	10.27
8.27	Отдел качества и безопасности, резерв	47.65
8.28	Тех. дирекция	65.42
8.29	Тех. дирекция	51.90
8.30	Дирекция по проектированию, отдел внедрения	66.67
8.31	Архив	10.88
8.32	ОП "ТМХ ТП" Резерв	91.47
8.33	Принтерная	9.45
8.34	Кафе-поинт	9.37
8.35	Дирекция по управлению проектами, Резерв	57.50
8.36	Переоборная	19.03
8.37	Отдел тендеров РЯ отдел	25.97
8.38	Операционный директор	13.96
8.39	Директор по развитию бизнеса	13.99
8.40	Дирекция по продажам	29.05
8.42	Переоборная	10.28
8.43	Отдел проектной автоматизации	20.53
8.44	Отдел управления проектами бортовых систем	81.45
8.46	Кафе-поинт	7.04
8.47	Принтерная	4.78
8.48	Генеральный директор	29.06
8.49	Бизнес ассистент	14.24
8.50	Зан. ген. директора	16.26
8.52	Переоборная	12.08
8.53	Гардероб	18.22
8.54	Ресепшн	22.64
8.55	Переоборная	11.77
8.56	Переоборная	21.00
8.57	Склад АХО	17.34
8.58	Открытое рабочее пространство (ОП Варшавское, Отдел комп. зрения, Резерв)	167.59
8.60	ОП Варшавское	12.93
8.61	Бухгалтерия	21.64
8.62	Отдел экономики и финансов	22.86
8.63	Отдел персонала	25.06
8.64	Директор по персоналу	13.89
8.65	Главный инженер	11.85
8.66	Юридический отдел	19.91
8.67	Отдел перспективных разработок	12.98
8.68	Принтерная	3.92
8.69	Кафе-поинт	3.63
8.70	Гардероб	4.79
8.71	Кабинет	25.08
8.72	Канцелярия хранения МТЦ отдела ИТ	9.10
8.73	Отдел комп. зрения и Резерв	61.07
8.74	Отдел комп. зрения	47.44
8.75	Финансовый директор	19.92
8.76	Коридор	70.12
8.77	Коридор	105.72
8.78	Коридор	108.79
8.151	Насосная	229.04
8.152	Помещение для прокладки инженерных коммуникаций	32.02
8.153	Тамбур-шлюз	12.06

Условные обозначения
Лоток кабельный, оцинкованный

Примечания:

1. Перед прокладкой лотка предварительно узнать трассу с расположением снежных инженерных систем.
2. В местах задержки лотковой трассы предусмотреть установку пластмассовых торцевых заглушек.

		Согласовано	
ООО "СТРОЙ ТЕХНО ИНЖЕНЕРИНГ" 107023, Россия, Москва, пер. Медовый, д.5, стр.1			
343G/2024-ТД-30М			
Бизнес-центр ТМХ на территории ОЗЗ «Технополис «Москва»			
Изм.	Жел.	Лист	Листов
ГМП	Николич	03.25	81
ГАП	Роздобинчук	03.25	
План распределительных сетей 8-го этажа			
		Формат А2х3А	