


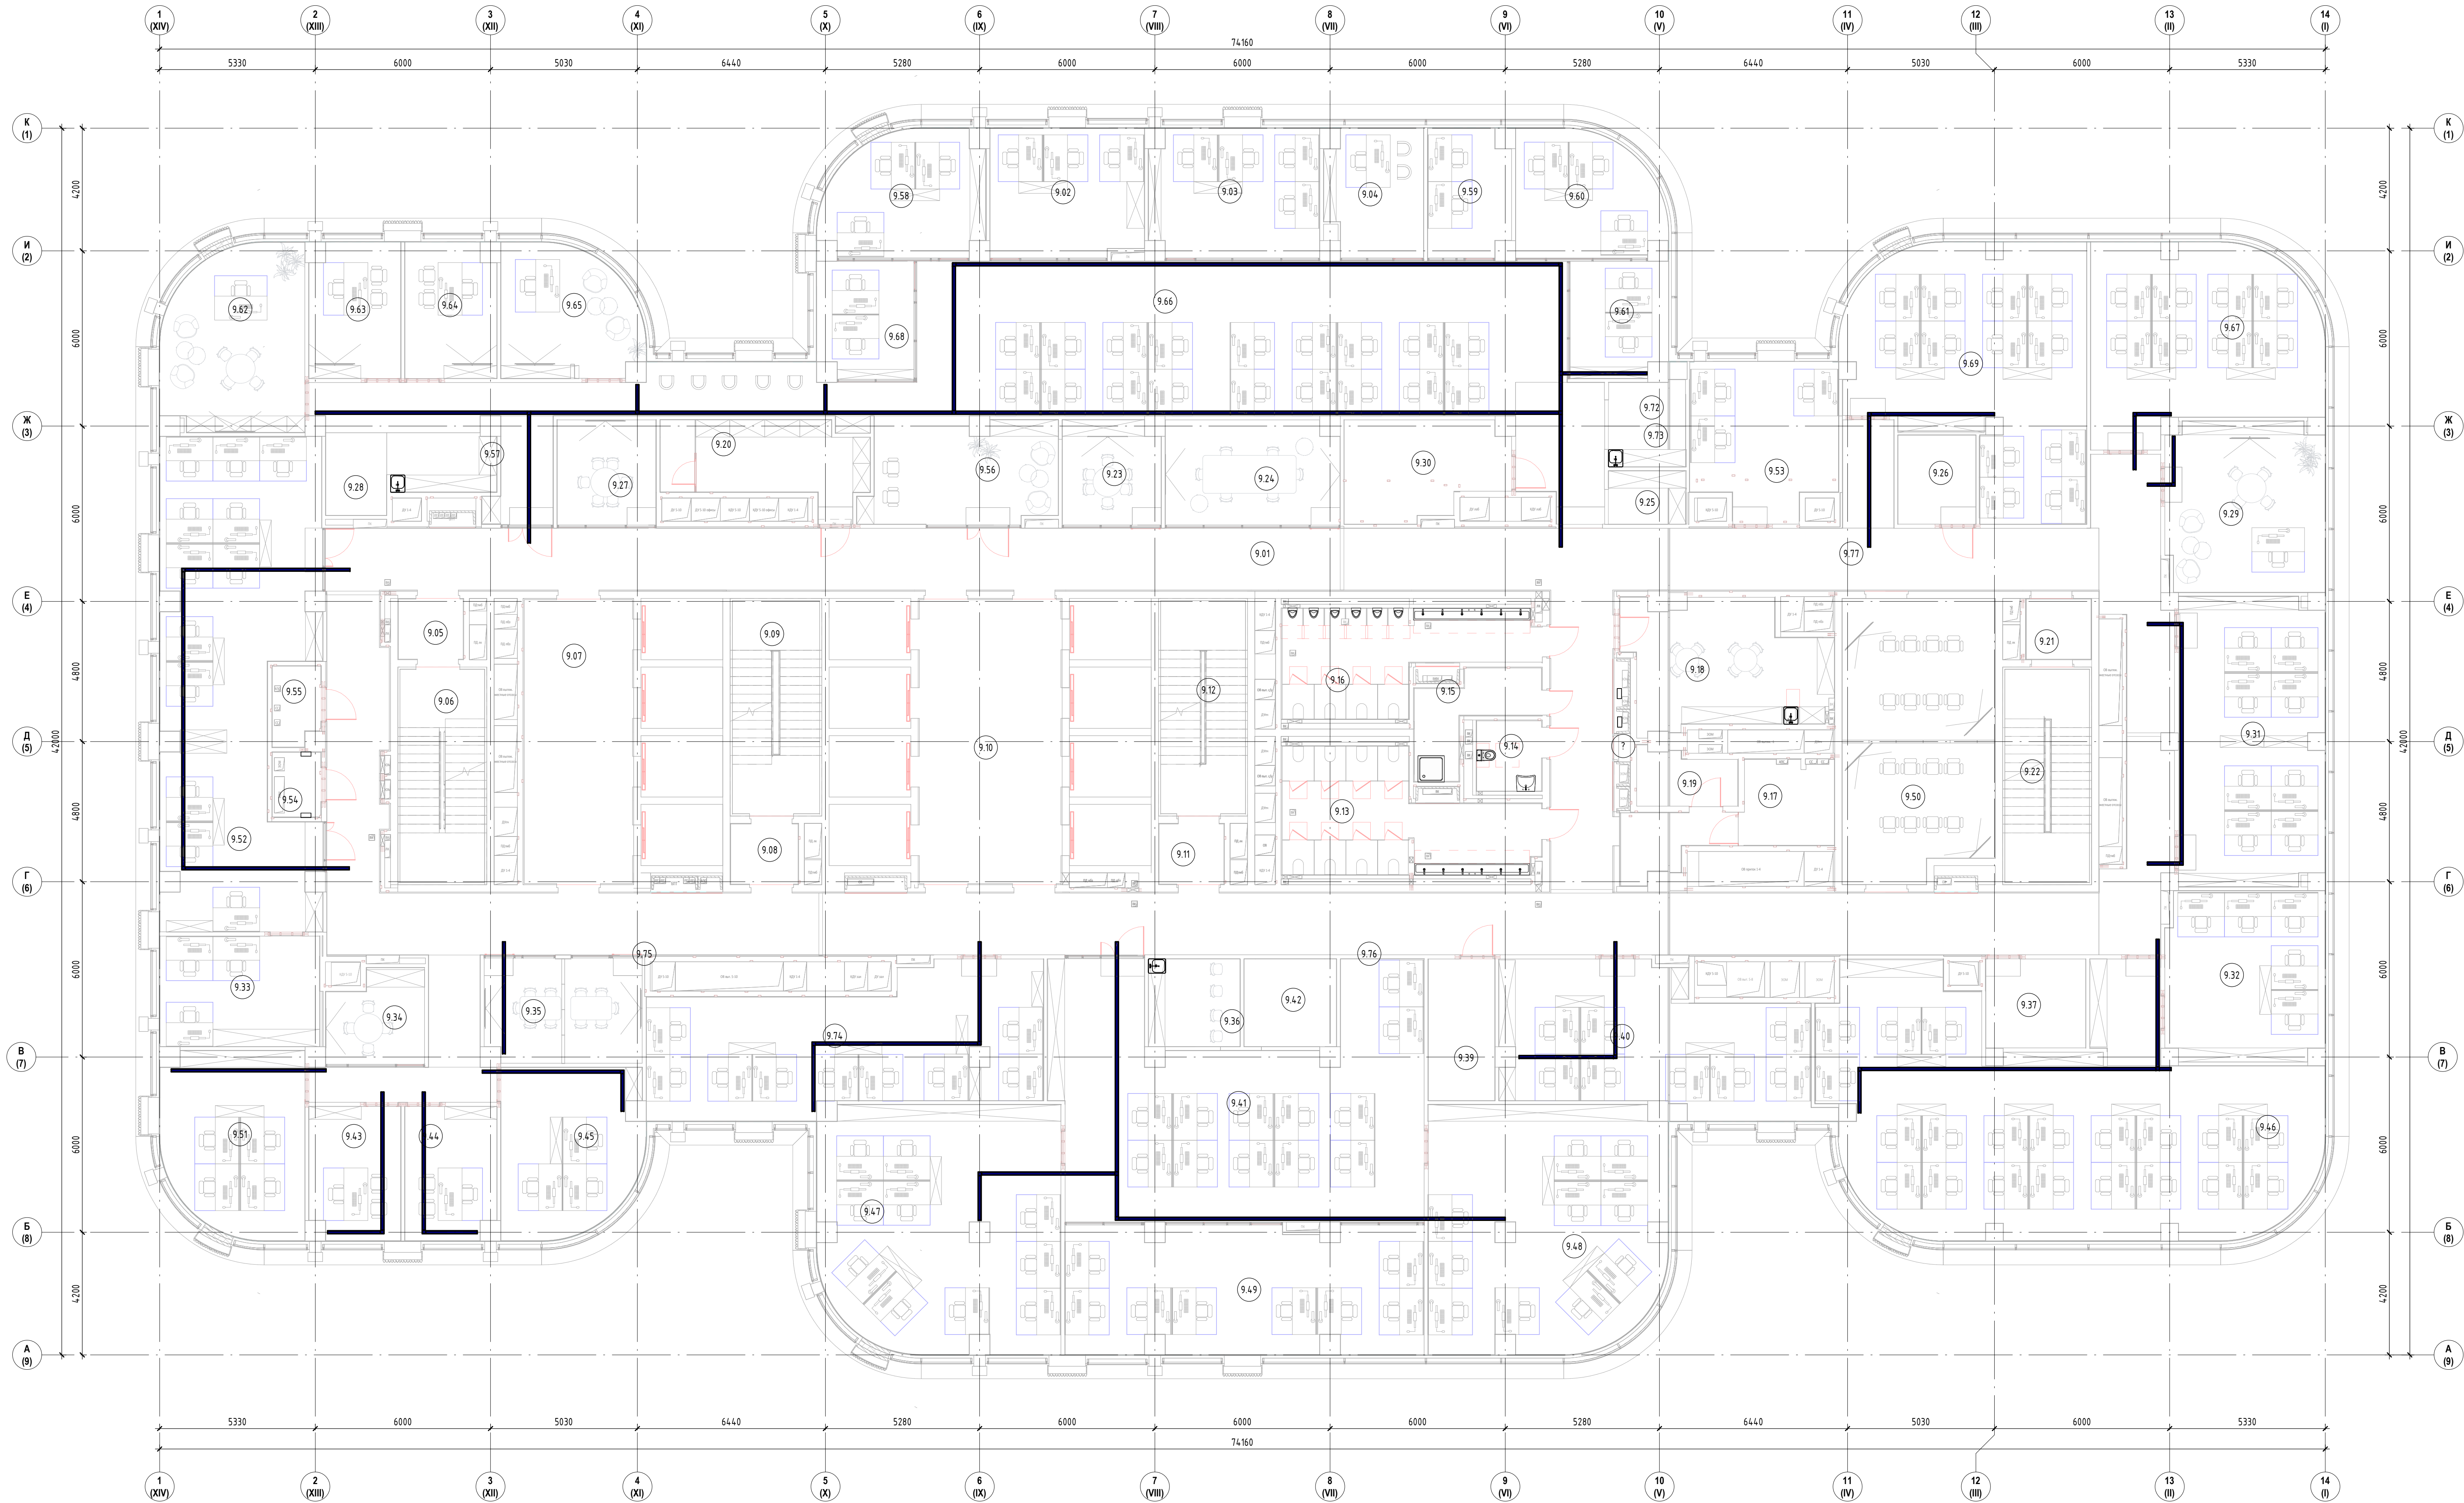

Экспликация помещений 9 этаж		
Номер	Имя	Площадь м2
9.01	Коридор	73.82
9.02	Отдел экономики и финансов	23.18
9.03	Отдел персонала	25.18
9.04	Директор по персоналу	14.00
9.05	Тамбур-шлюз	4.56
9.06	Лестничная клетка ЛК-1	21.15
9.07	Лифтовый холл ЛБ-3	36.06
9.08	Тамбур-шлюз	4.75
9.09	Лестничная клетка ЛК-2	21.81
9.10	Лифтовый холл	4.74
9.11	Тамбур-шлюз	4.56
9.12	Лестничная клетка ЛК-3	21.15
9.13	Санузел женский	29.59
9.14	Санузел для МПН	5.34
9.15	Пти	9.25
9.16	Санузел мужской	24.44
9.17	Коридор	8.99
9.18	Помещение для приема пищи	27.18
9.19	Хозяйственная кладовая	6.03
9.20	Гардероб	18.22
9.21	Тамбур-шлюз	4.56
9.22	Лестничная клетка ЛК-4	21.15
9.23	Переоборудованная	11.77
9.24	Переоборудованная	21.00
9.25	Гардероб	4.79
9.26	Комната хранения МТЦ отдела ИТ	8.10
9.27	Переоборудованная	12.08
9.28	Принтерная	5.61
9.29	Зон. ген. директора	31.16
9.30	Склад АХО	17.53
9.31	Отдел проектирования бортовых систем	48.60
9.32	Отдел ИТ	31.28
9.33	Отдел транспортной автоматики	20.69
9.34	Переоборудованная	9.93
9.35	Переоборудованная	19.03
9.36	Кофе-пойнт	9.37
9.37	Шоурум	10.40
9.39	Архив	11.02
9.40	Отдел качества и безопасности, резерв	47.97
9.41	ОП "ТМХ ТП" Резерв	91.89
9.42	Принтерная	9.45
9.43	Директор по развитию бизнеса	14.05
9.44	Операционный директор	14.07
9.45	Отдел менеджмента РП отдела	26.11
9.46	Отдел проектирования бортовых систем	122.44
9.47	Дирекция по проектированию, отдел внедрения	66.92
9.48	Тех. дирекция	65.66
9.49	Тех. дирекция	52.10
9.50	Переоборудованная	49.03
9.51	Дирекция по продажам	29.19
9.52	Отдел управления проектами бортовых систем	81.55
9.53	Кабинет	25.26
9.54	Электрощитовая	3.67
9.55	Коридор	4.29
9.56	Ресепшн	22.72
9.57	Кофе-пойнт	7.04
9.58	Бухгалтерия	21.70
9.59	Главный инженер	11.96
9.60	Юридический отдел	19.98
9.61	Отдел перспективных разработок	13.03
9.62	Генеральный директор	29.10
9.63	Бизнес ассистент	14.24
9.64	Зон. ген. директора	14.27
9.65	Финансовый директор	19.93
9.66	Открытое рабочее пространство (ОП Варшавское, Отдел комп. зрения, Резерв)	168.08
9.67	Отдел комп. зрения	47.64
9.68	ОП Варшавское	12.95
9.69	Отдел комп. зрения и Резерв	61.45
9.70	Принтерная	3.98
9.71	Кофе-пойнт	3.66
9.74	Дирекция по управлению проектами Резерв	57.87
9.76	Коридор	105.31
9.77	Коридор	109.18