


Согласовано
Взам. инж. №
Изм. № таб.
Изм. № таб.

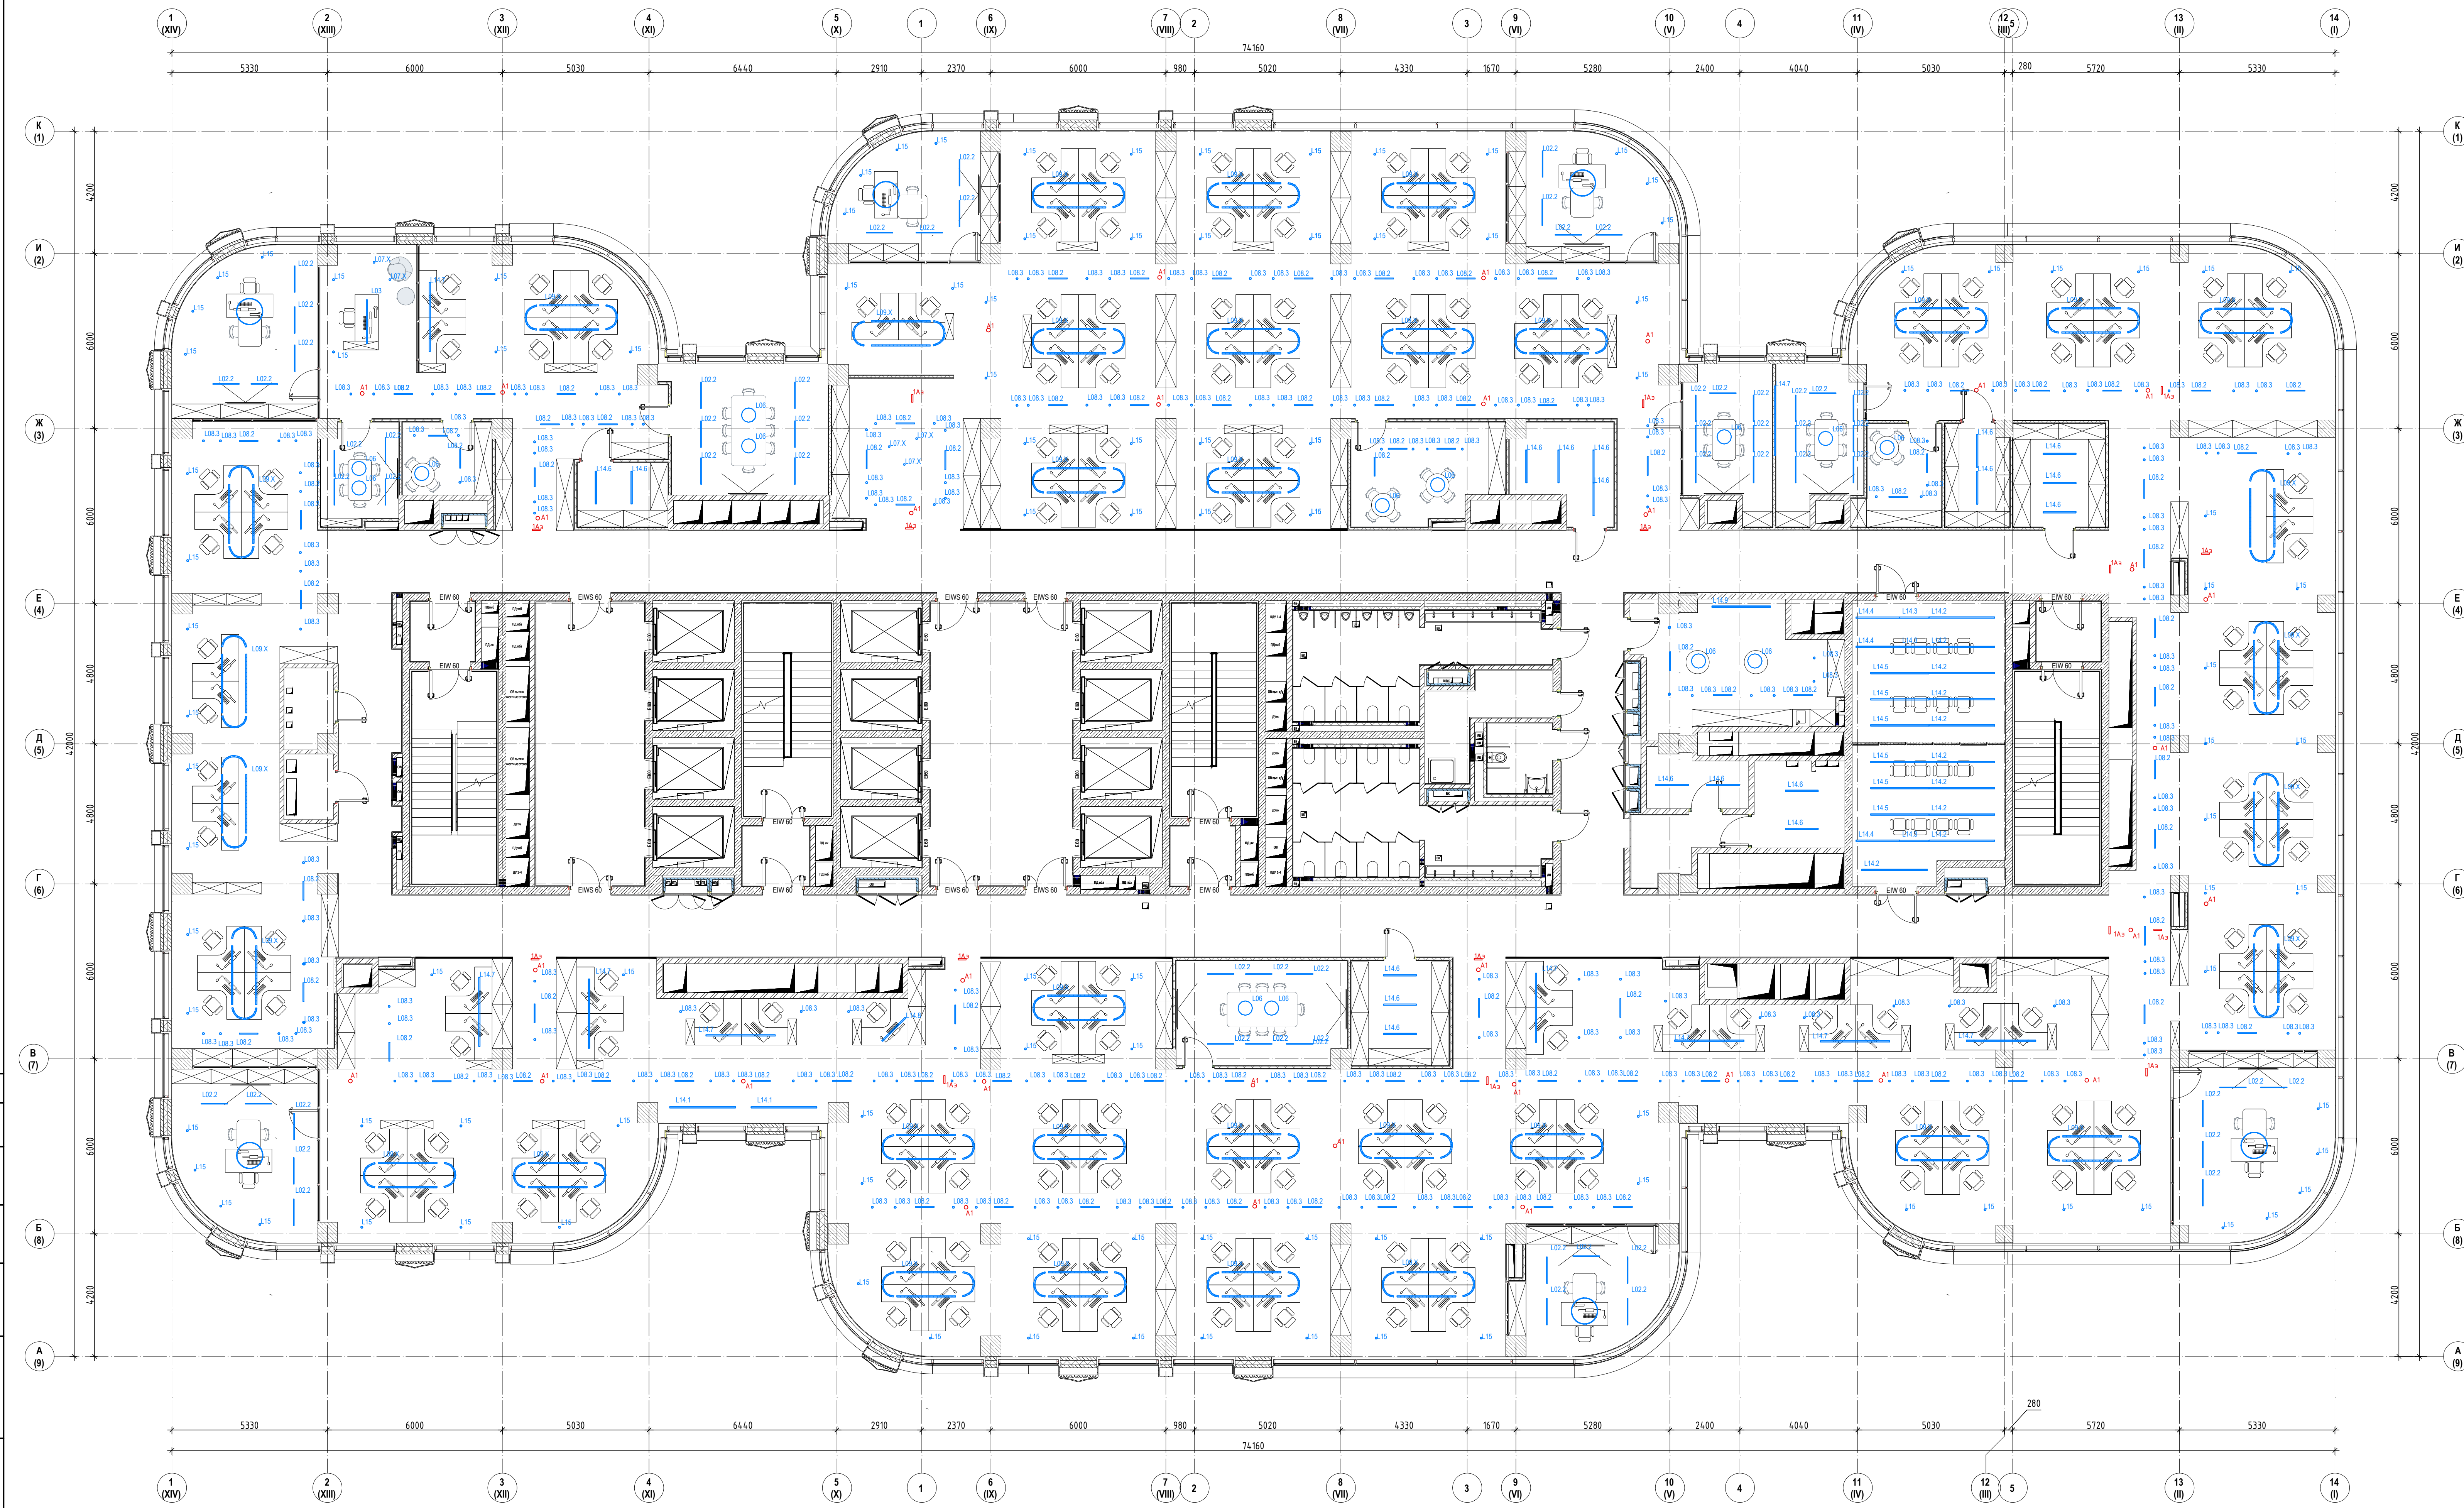

Экспликация помещений 10 этаж

Номер	Имя	Площадь, м2
10.01	Открытое рабочее пространство	306.32
10.01	Открытое рабочее пространство	819.17
10.01	Открытое рабочее пространство	79.70
10.01	Открытое рабочее пространство	304.43
10.01	Открытое рабочее пространство	108.38
10.03	Электрощитовая	3.83
10.04	Танбур-шлюз	4.56
10.05	Лестничная клетка ЛК-1	21.15
10.06	Лифтовый холл/ПБЗ	36.06
10.07	Танбур-шлюз	4.75
10.08	Помещение для приема пищи	27.62
10.09	Лестничная клетка ЛК-2	21.81
10.10	Лифтовый холл	47.14
10.11	Танбур-шлюз	4.56
10.12	Лестничная клетка ЛК-3	21.15
10.13	Санузел женский	29.60
10.14	Санузел для МГН	5.34
10.15	ПМ	9.25
10.16	Санузел мужской	24.41
10.17	Кроссбоя	8.96
10.18	Помещение СС	4.46
10.19	Хозяйственная кладовая	6.24
10.20	Переговорная	49.34
10.21	Танбур-шлюз	4.56
10.22	Лестничная клетка ЛК-4	21.15
10.23	Кабинет генерального директора	27.07
10.25	Переговорная	8.87
10.26	Кофе-пейнт	7.62
10.27	Архив	6.85
10.28	Переговорная	24.35
10.29	Кабинет руководителя департамента	21.95
10.31	Кабинет руководителя департамента	21.95
10.32	Кофе-пейнт	17.07
10.33	Кроссбоя	10.33
10.34	Переговорная	14.44
10.35	Переговорная	14.45
10.36	Кофе-пейнт	9.59
10.37	Архив	7.59
10.38	Гардероб	11.77
10.39	Кабинет руководителя департамента	22.36
10.41	Переговорная	20.76
10.42	Гардероб	12.12
10.43	Кабинет руководителя департамента	22.02
10.44	Кабинет руководителя департамента	27.07

Перечень светильников (Этаж 10)				L08.3	VL-BASE-BL-NW	12.2 W	218	L14.5	LINE220 MIDI-OP-4000-2005 mm	48 W	6
Индекс	Название артикула	Потребляемая мощность	Число	L09.X	LINE220 MIDI-OP-4000	150 W	36	L14.6	LINE220 MIDI-OP-4000-1130 mm	27 W	18
L02.2	SY-LINK-900-WH-32-NW	32 W	61	L13	AREA CIRCLE AURA 916 mm 4000K 350 mA	81 W	6	L14.7	LINE220 MIDI-OP-4000-2380 mm	57 W	9
L03	LINE220 MINI-OP-4000-1505 mm	36 W	1	L14.1	LINE220 MIDI-OP-4000-2255 mm	54 W	2	L14.8	LINE220 MIDI-OP-4000-1130 mm	27 W	1
L06		35.1 W	14	L14.2	LINE220 MIDI-OP-4000-2255 mm	54 W	10	L14.9	LINE220 MIDI-OP-4000-2005 mm	48 W	1
L07.X	60W incandescent_bulb	61.2 W	5	L14.3	LINE220 MIDI-OP-4000-1005 mm	24 W	3	L15	VL-BASE-BL-NW	15 W	93
L08.2	TR129B-24W4K-B	22.8 W	93	L14.4	LINE220 MIDI-OP-4000-1505 mm	36 W	3				

Перечень светильников аварийного освещения			
Индекс	Производитель	Название	Число
A1	Световые Технологии	ORBIT 2011-2 LED AT antipanic optics	16
1Aэ	Световые Технологии	MIZAR 4023-3 LED SP	34

Светильники рабочего освещения представлены в соответствующем светотехническом расчете

						ООО "СТРОЙ ТЕХНО ИНЖЕНЕРИНГ" 107023, Россия, Москва, пер. Медовый, д.5, стр.1						Согласовано								
343G/2024-ТД-30М																				
Бизнес-центр ТМХ на территории ОЗЗ «Технополис «Москва»																				
Изм.	Кол-во	Лист	№ док.	Подп.	Дата													Станд.	Лист	Листов
ГМП	Начальник	03.25													Р	140				
ГАП	Работодатель	03.25																		
План освещения 10-го этажа.																				
Формат А2х3А																				