


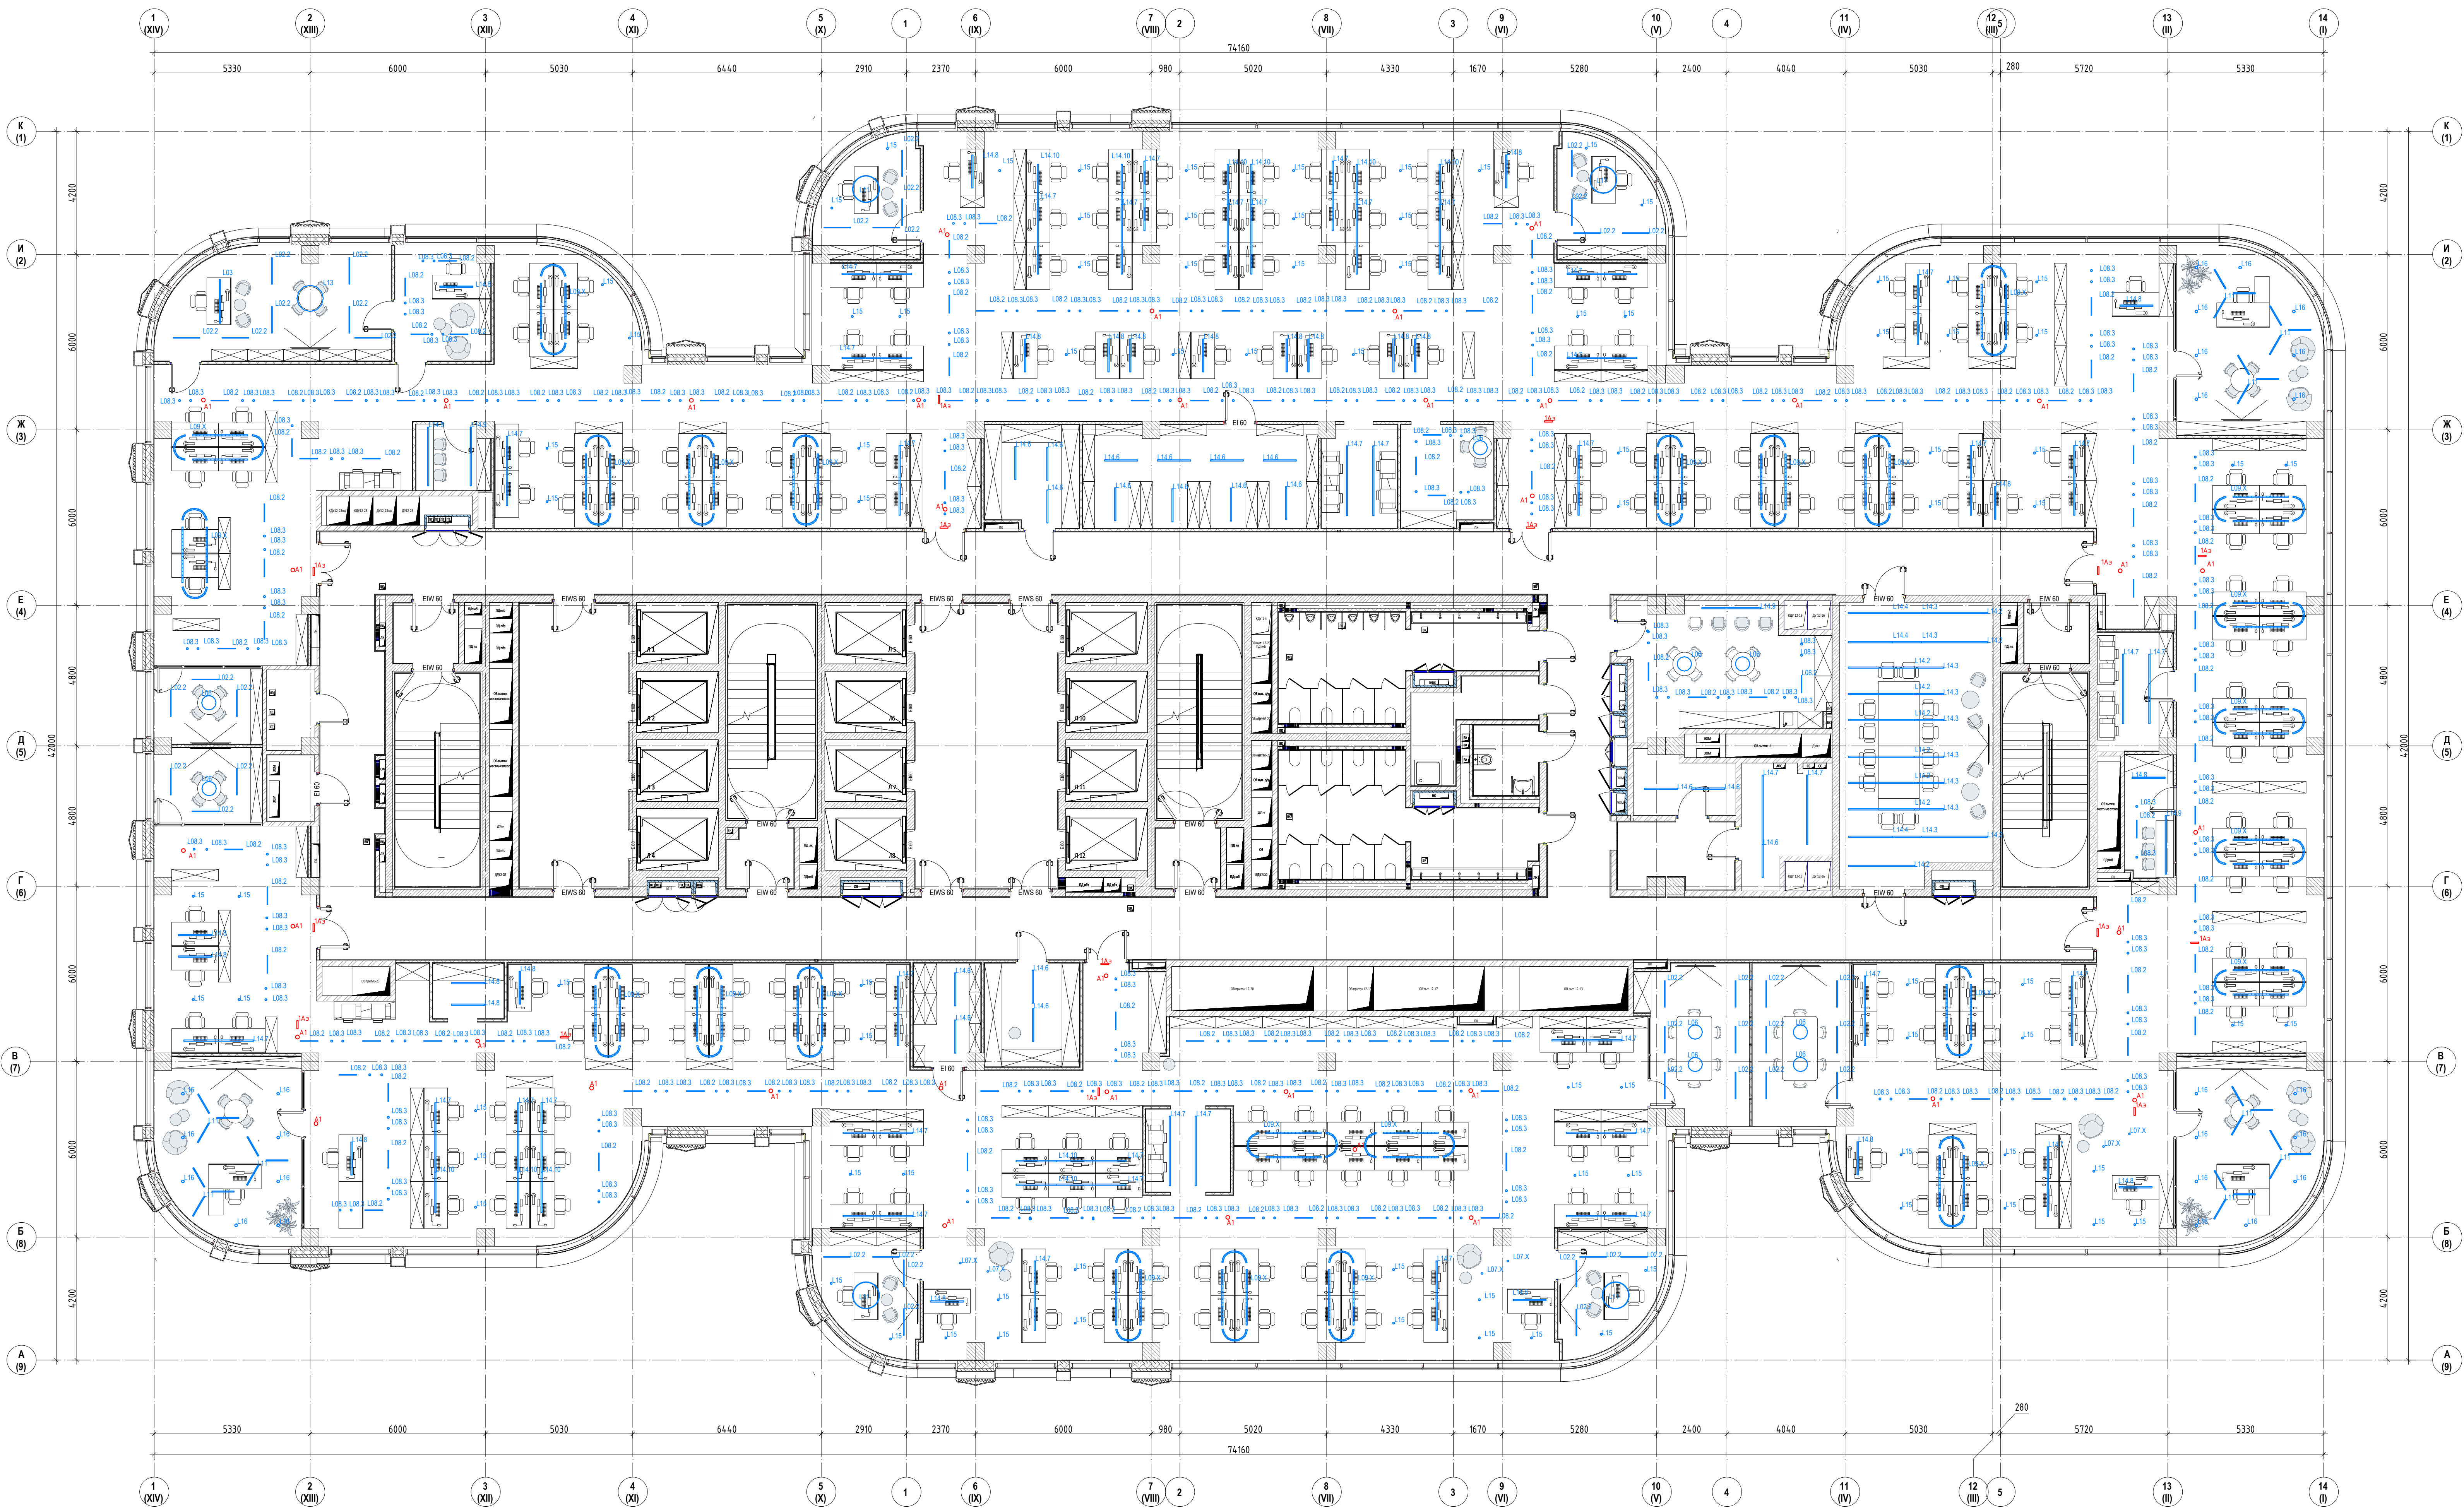

Экспликация помещений 12 этаж		
Номер	Имя	Площадь м2
12.01	Коридор	308.97
12.02	Помещение СС	4.34
12.03	Электрощитовая	3.64
12.04	Тамбур-шлюз	4.56
12.05	Лестничная клетка ЛК-1	21.15
12.06	Лифтовый холл/ЛБЗ	36.06
12.07	Тамбур-шлюз	4.58
12.08	Лестничная клетка ЛК-2	21.81
12.09	Лифтовый холл	47.14
12.10	Тамбур-шлюз	4.56
12.11	Лестничная клетка ЛК-3	21.15
12.12	Санузел женский	29.62
12.13	Санузел для МГН	5.32
12.14	ПНИ	8.91
12.15	Санузел мужской	25.06
12.16	Переговорная	49.34
12.17	Тамбур-шлюз	4.56
12.18	Лестничная клетка ЛК-4	21.15
12.19	Коридор	11.07
12.20	Жизельственная лаборатория	6.83
12.21	Помещение для приема пищи	28.40
12.22	Резервный кабинет	13.24
12.23	Открытое рабочее пространство	460.25
12.24	Кабинет Станько	29.95
12.25	Открытое рабочее пространство	808.74
12.26	Кабинет директора по закупкам	28.82
12.27	Приемная директора по закупкам	12.62
12.28	Кабинет Бекмурзовой	29.66
12.29	Кабинет Наронова	29.66
12.30	Коридор	3.39
12.31	Кафе-поинт	2.36
12.32	Притерная	2.36
12.33	Гардероб	11.04
12.34	Архив	7.93
12.35	Переговорная	38.14
12.36	Переговорная	9.67
12.37	Переговорная	9.68
12.38	Кафе-поинт	4.87
12.39	Кафе-поинт	5.51
12.40	Гардероб	10.50
12.41	Архив	28.16
12.42	Притерная	8.94
12.43	Кафе-поинт	10.00
12.44	Кафе-поинт	7.33
12.45	Притерная	10.31
12.46	Кабинет заместителей 12 чел главного бухгалтера	13.05
12.47	Кабинет главного бухгалтера	12.95
12.48	Кабинет Кострова и Григорьева	13.00
12.49	Притерная	3.58
12.50	Притерная	2.64
12.56	Тех.ниша	Не размещено

Перечень светильников (Этаж 12)				L09.X	LINE220 MIDI-OP-4000	150 W	25	L14.6	LINE220 MIDI-OP-4000-1130 mm	27 W	18
Индекс	Название артикула	Потребляемая мощность	Число	L11	LINE220 MINI-OP-4000-755 mm	54 W	9	L14.7	LINE220 MIDI-OP-4000-2380 mm	57 W	43
L02.2	SY-LINK-900-WH-32-NW	32 W	41	L13	AREA CIRCLE 900 mm 4000K 350mA	100 W	1	L14.8	LINE220 MIDI-OP-4000-1130 mm	27 W	24
L03	LINE220 MINI-OP-4000-1505 mm	36 W	1	L13	AREA CIRCLE AURA 916 mm 4000K 350 mA	81 W	4	L14.9	LINE220 MIDI-OP-4000-2095 mm	48 W	4
L06		35.1 W	9	L14.2	LINE220 MIDI-OP-4000-2255 mm	54 W	10	L14.10	LINE220 MIDI-OP-4000-1380 mm	33 W	11
L07.X	60W incandescent bulb	61.2 W	6	L14.3	LINE220 MIDI-OP-4000-1005 mm	24 W	9	L15	VL-BASE-BL-NW	15 W	89
L08.2	DL-L900-24-NW	22.8 W	132	L14.4	LINE220 MIDI-OP-4000-1505 mm	36 W	3	L16	BQ009109-WH-NW	9 W	24
L08.3	DL-SF90-12-NW	12.2 W	271								

Перечень светильников аварийного освещения			
Индекс	Производитель	Название	Число
A1	Световые Технологии	ORBIT 2011-2 LED AT antraptic optics	38
1AЭ	Световые Технологии	MIZAR 4023-3 LED SP	15

Светильники рабочего освещения представлены в соответствующем светотехническом расчете

Согласовано

Изм.

Кол-во

Лист

№ док.

Подп.

Дата

Имя

Фамилия

И.П.

000 "СТРОЙ ТЕХНО ИНЖЕНЕРИНГ"

107023, Россия, Москва, пер. Медовый, д.5, стр.1

3436/2024-ТД-30М

Бизнес-центр ТМХ на территории ОЗЗ «Технополис «Москва»

Стадия

Лист

Листов

План освещения 12-го этажа.

Формат А2x3А