


Спецификация
Вопросы и ответы
Имя и фамилия
Имя и фамилия

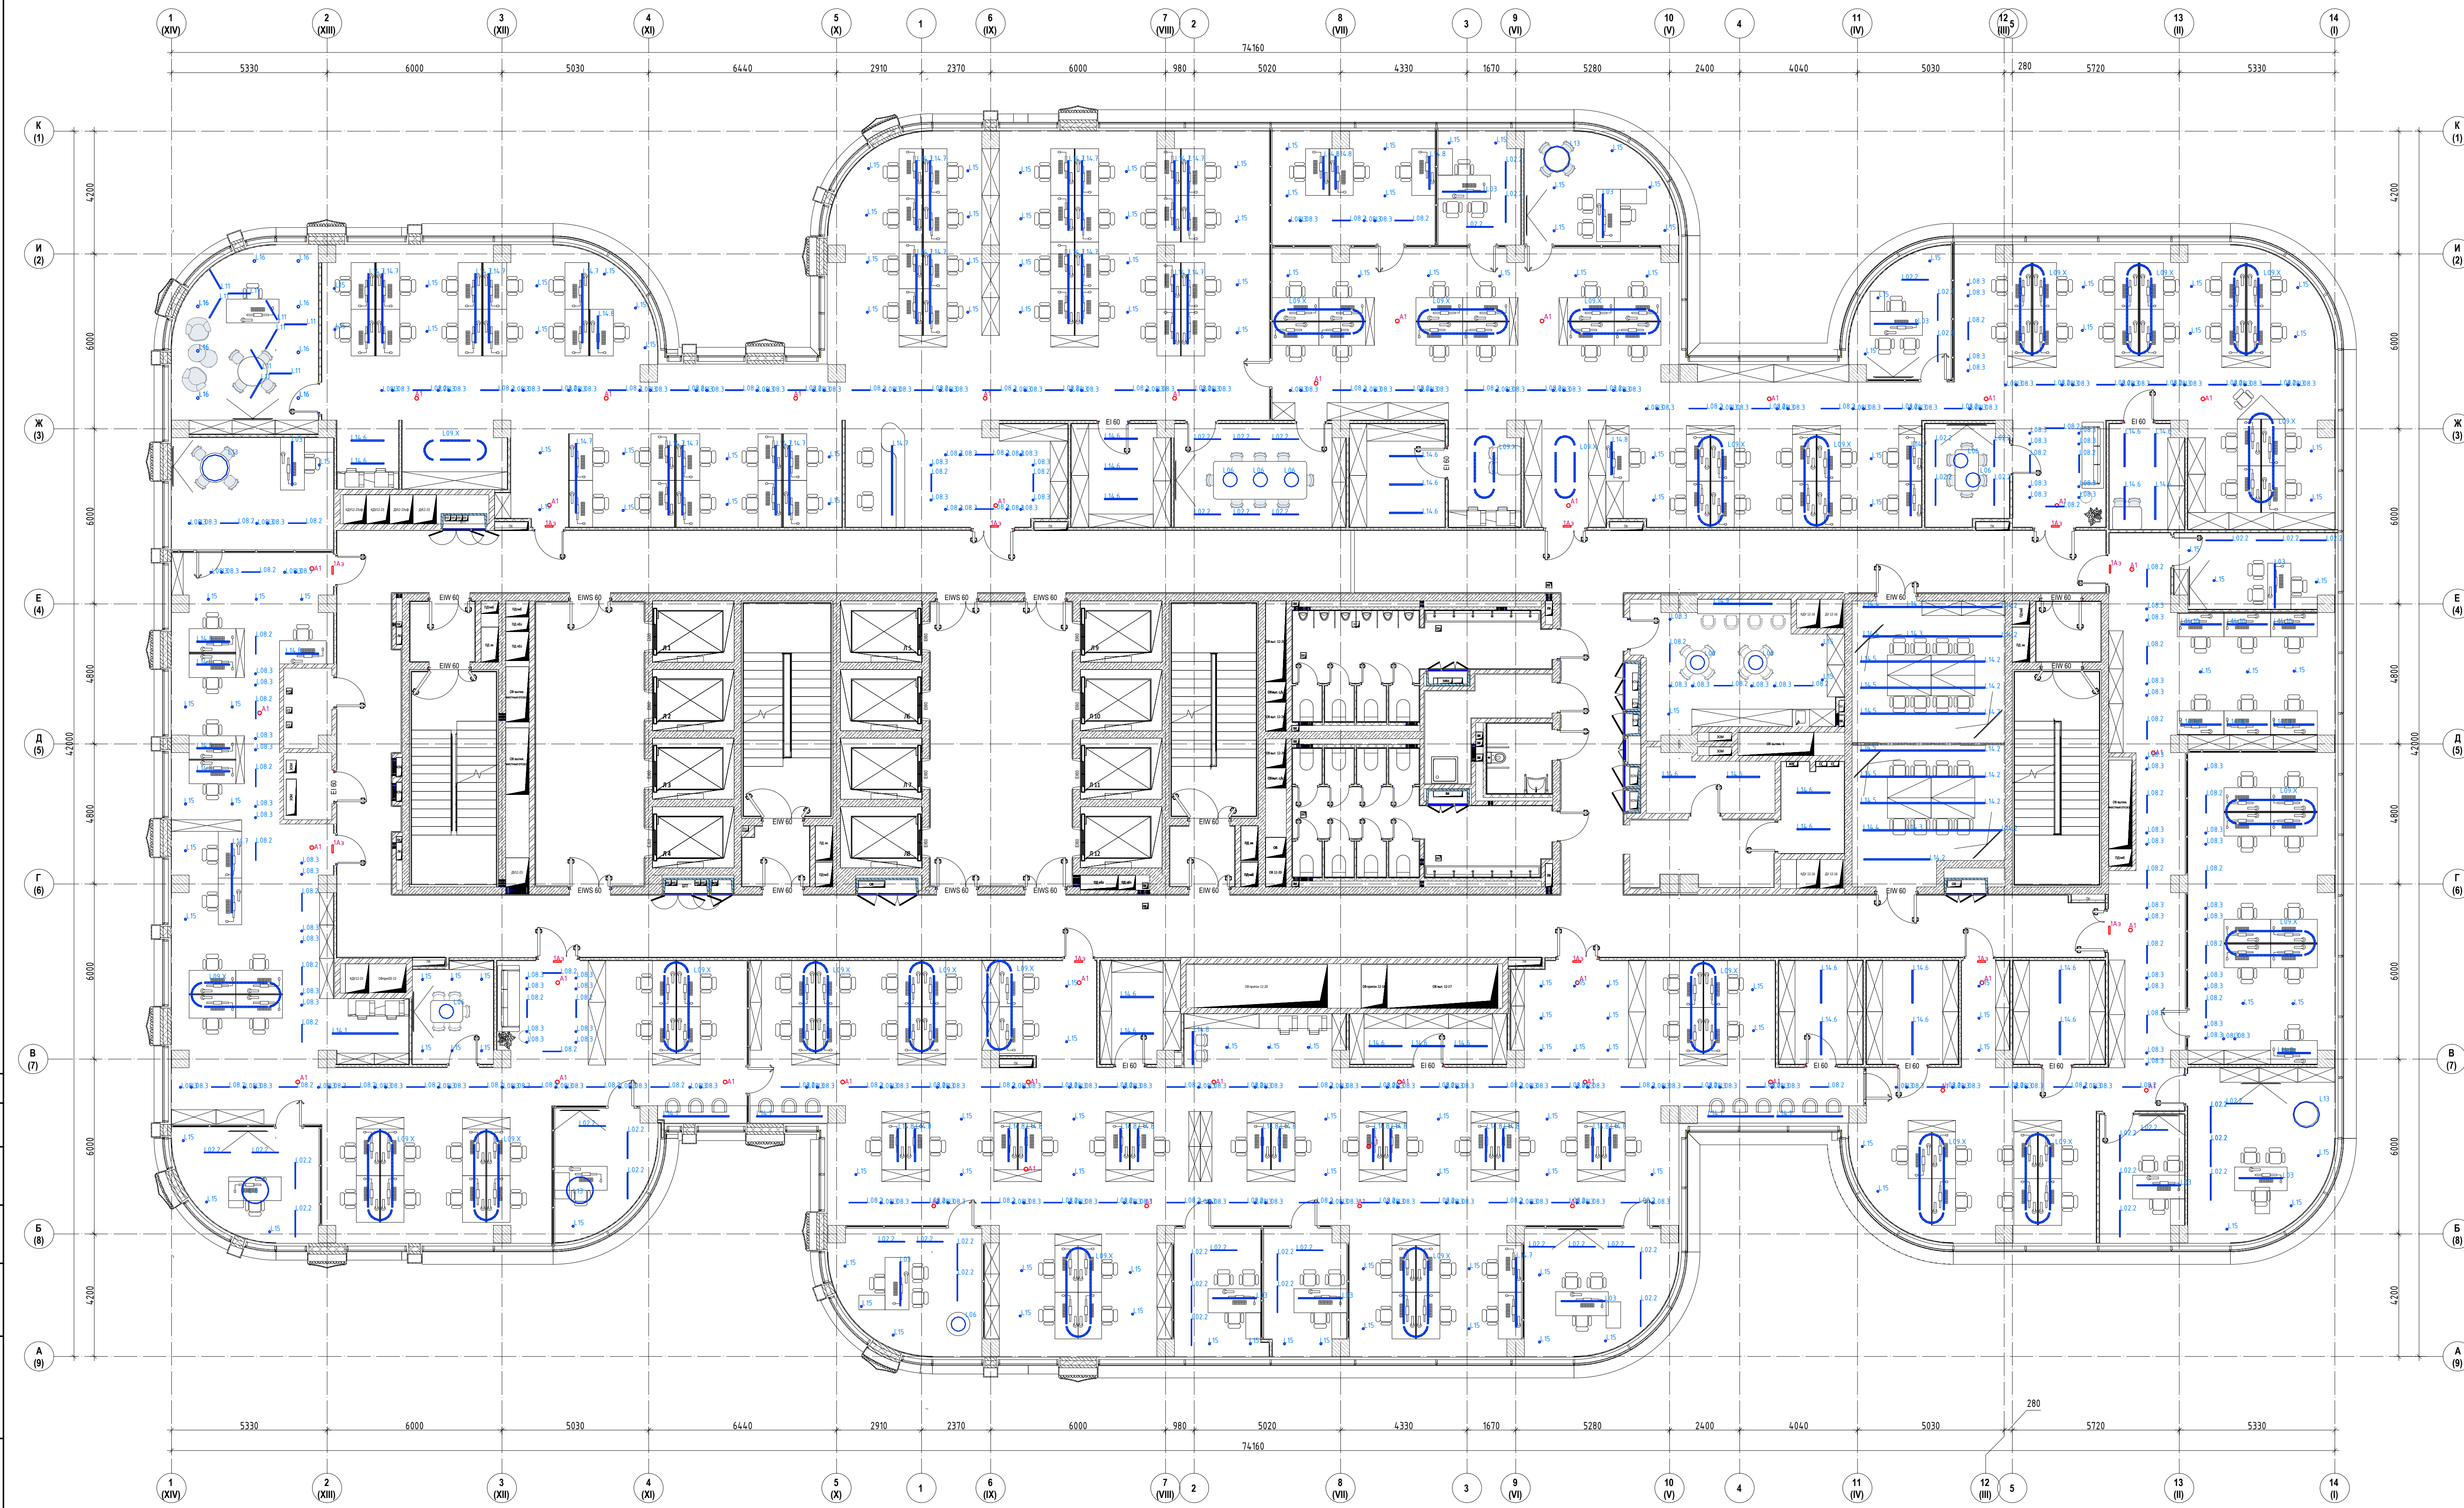

Перечень светильников (Этаж 14)			
Индекс	Название артикула	Потребляемая мощность	Число
L02.2	SY-LINK-900-WH-32-NW	32 W	52
L03	LINE220 MIN-OP-4000-1505 mm	36 W	11
L06		35.1 W	9
L08.2	DL-L900-24-NW	22.8 W	109
L08.3	DL-SF90-12-NW	12.2 W	233
L09.X	LINE220 MIDI-OP-4000	150 W	26
L11	LINE220 MIN-OP-4000-755 mm	54 W	2
L13	AREA CORELE AURA 916 mm 4000K 350 mA	81 W	2
L14.1	LINE220 MIDI-OP-4000-2255 mm	54 W	5
L14.2	LINE220 MIDI-OP-4000-2255 mm	54 W	10
L14.3	LINE220 MIDI-OP-4000-1005 mm	24 W	3
L14.4	LINE220 MIDI-OP-4000-1505 mm	36 W	3
L14.5	LINE220 MIDI-OP-4000-2005 mm	48 W	6
L14.6	LINE220 MIDI-OP-4000-1130 mm	27 W	27
L14.7	LINE220 MIDI-OP-4000-2380 mm	57 W	26
L14.8	LINE220 MIDI-OP-4000-1130 mm	27 W	26
L14.9	LINE220 MIDI-OP-4000-2005 mm	48 W	1
L14.10	LINE220 MIDI-OP-4000-1380 mm	33 W	6
L15	VL-BASE-BL-NW	15 W	153
L16	B0009109-WH-NW	9 W	12

Перечень светильников аварийного освещения			
Индекс	Производитель	Название	Число
A1	Световые Технологии	ORBIT 2011-2 LED AT anthracite optics	42
1Aэ	Световые Технологии	MIZAR 4023-3 LED SP	12

Экспликация помещений 14 этажа			
Номер	Имя	Площадь м2	№_Общ. Этаж номер
14.01	Коридор	73.76	14.00
14.02	Помещение СС	4.34	14.00
14.03	Электрощитовая	3.80	14.00
14.04	Танбур-шлюз	4.56	14.00
14.05	Лестничная клетка ЛК-1	21.15	14.00
14.06	Лифтовый холл/ПБЗ	36.06	14.00
14.07	Танбур-шлюз	4.58	14.00
14.08	Лестничная клетка ЛК-2	21.81	14.00
14.09	Лифтовый холл	47.14	14.00
14.10	Танбур-шлюз	4.56	14.00
14.11	Лестничная клетка ЛК-3	21.15	14.00
14.12	Санузел мужской	25.07	14.00
14.13	ПМН	9.02	14.00
14.14	Санузел для МПН	5.32	14.00
14.15	Санузел женский	29.62	14.00
14.16	Переговорная	49.34	14.00
14.17	Танбур-шлюз	4.56	14.00
14.18	Лестничная клетка ЛК-4	21.15	14.00
14.20	Помещение для приема пищи	28.26	14.00
14.21	Хозяйственная кладовая	8.45	14.00
14.22	Кроссовая	6.70	14.00
14.23	Кабинет руководителя управления по развитию производственной системы и качеству	21.79	14.00
14.24	Кабинет директора по материально-техническому обеспечению	29.53	14.00
14.25	Опенспейс	290.39	14.00
14.26	Кафе-поинт	7.86	14.00
14.27	Принтерная	4.73	14.00
14.28	Архив	11.65	14.00
14.29	Переговорная	20.57	14.00
14.30	Кабинет	21.91	14.00
14.31	Склад	11.59	14.00
14.32	Принтерная	8.54	14.00
14.33	Опенспейс	252.46	14.00
14.34	Кабинет директора по управлению персоналом	17.95	14.00
14.35	Кабинет	11.15	14.00
14.36	Кабинет начальника отдела	13.61	14.00
14.37	Переговорная	9.62	14.00
14.38	Архив	9.08	14.00
14.39	Кабинет руководителя юридического управления	13.83	14.00
14.40	Опенспейс	123.57	14.00
14.41	Опенспейс	53.38	14.00
14.42	Кабинет директора по безопасности и защите информации	27.43	14.00
14.43	Кабинет руководителя управления реализацией и развитием сервисных услуг	12.49	14.00
14.44	Архив	11.17	14.00
14.45	Архив	11.13	14.00
14.46	Архив	10.18	14.00
14.47	Опенспейс	303.60	14.00
14.48	Кабинет директора по экономике и финансам	20.62	14.00
14.49	Кабинет	12.52	14.00
14.50	Кабинет	13.53	14.00
14.51	Кабинет главного бухгалтера	20.79	14.00
14.52	Опенспейс	186.44	14.00
14.53	Кабинет директора по контролю качества	13.77	14.00
14.54	Переговорная	9.46	14.00
14.55	Принтерная	5.51	14.00
14.56	Кабинет (Дирекции по развитию производственной системы)	17.57	14.00
14.57	Принтерная	4.90	14.00
14.58	Кафе-поинт	4.72	14.00
14.59	Архив	9.00	14.00
14.60	Архив	9.32	14.00
14.61	Коридор	76.34	14.00
14.62	Коридор	102.81	14.00
14.63	Коридор	56.27	14.00

Светильники рабочего освещения представлены в соответствующем светотехническом расчете

Согласовано

000 "СТРОЙ ТЕХНО ИНЖЕНЕРИНГ"
107023, Россия, Москва, пер. Медовый, д.5, стр.1

3436/2024-ТД-30М

Бизнес-центр ТМХ на территории ОЗЗ «Технополис «Москва»

Изм. Кол-во Лист № док. Подп. Дата

Исполн. Разработчик

03.25
03.25

Стадия Лист Листов

Р 144

План освещения 14-го этажа.

Формат А2x3А