


Состояние
Время
Место
Имя

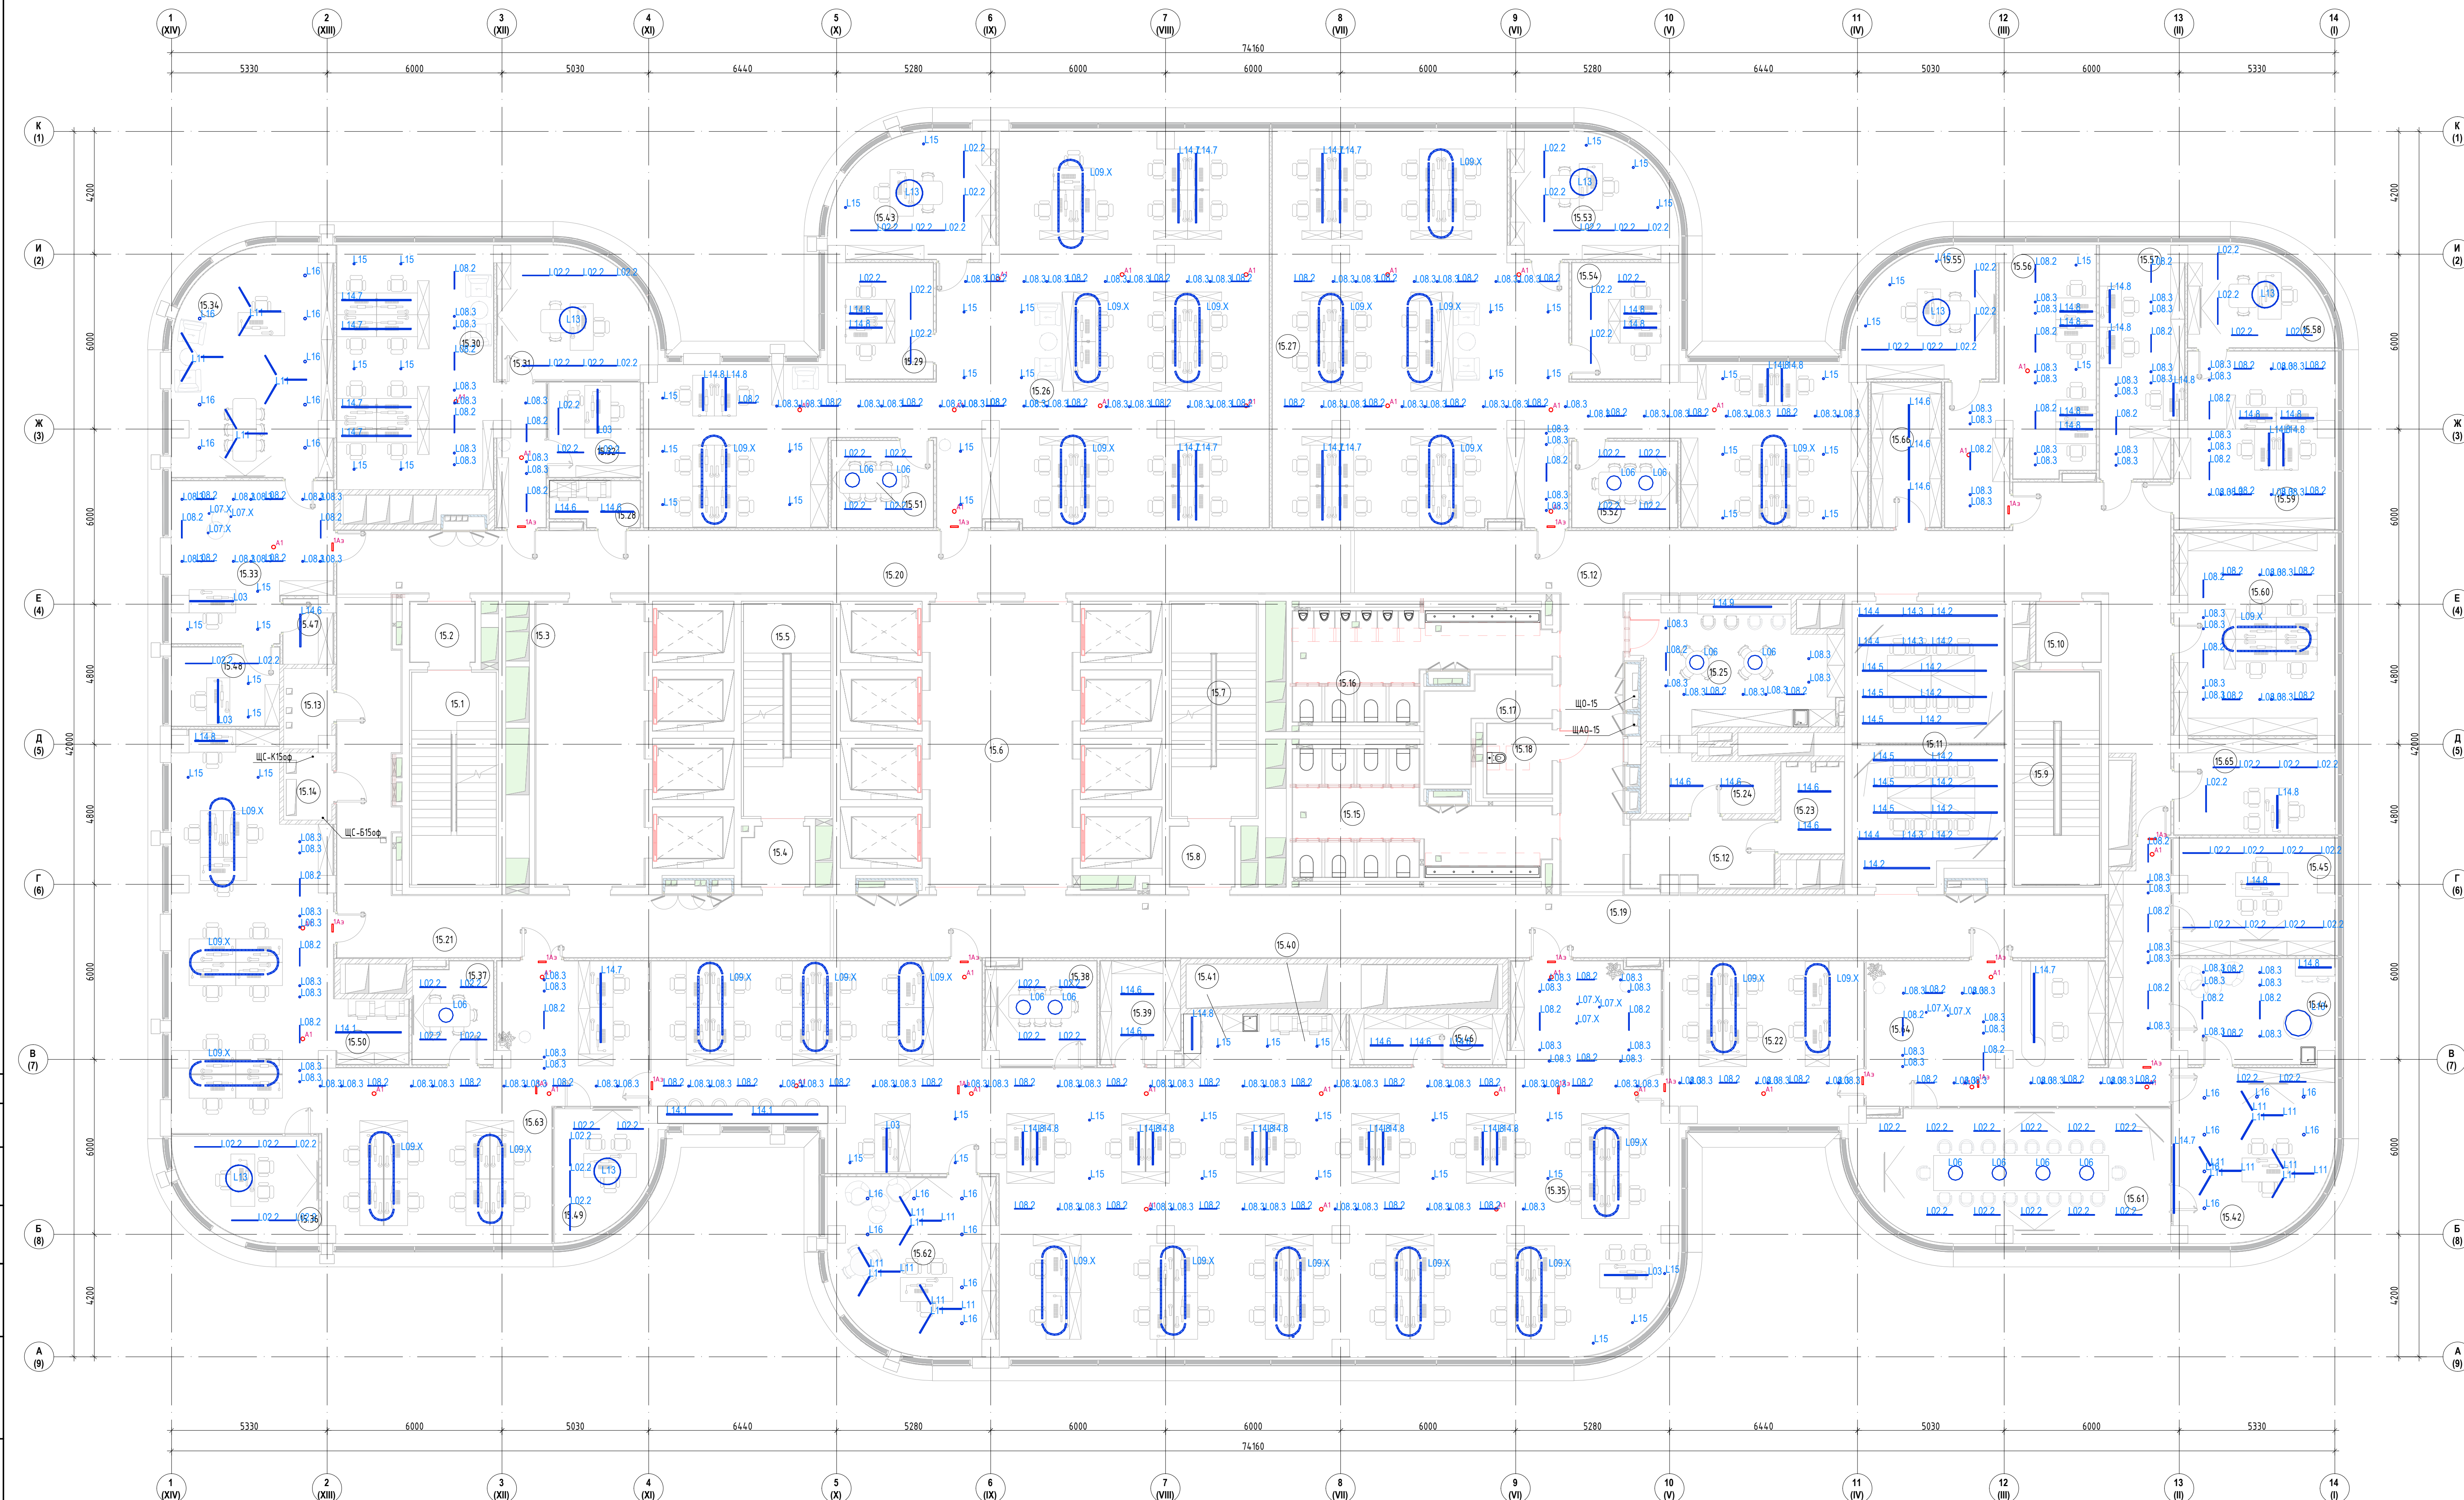

Перечень светильников (Этаж 15)			
Индекс	Название артикула	Потребляемая мощность	Кол-во, шт.
L02.2	SY-LINK-900-WH-32-NW	32 W	87
L03	LINE220 MIN-OP-4000-1505 mm	36 W	5
L06		35.1 W	13
L07.X	60W incandescent bulb	61.2 W	8
L08.2	DL-L900-24-NW	22.8 W	101
L08.3	DL-SF90-12-NW	12.2 W	198
L09.X	LINE220 MIDI-OP-4000	150 W	27
L11	LINE220 MIN-OP-4000-755 mm	54 W	10
L13	AREA CIRCLE AURA 916 mm 4000K 350 mA	81 W	7
L13	AREA CIRCLE 900 mm 4000K 350mA	100 W	1
L14.1	LINE220 MIDI-OP-4000-2255 mm	54 W	3
L14.2	LINE220 MIDI-OP-4000-2255 mm	54 W	10
L14.3	LINE220 MIDI-OP-4000-1005 mm	24 W	3
L14.4	LINE220 MIDI-OP-4000-1505 mm	36 W	3
L14.5	LINE220 MIDI-OP-4000-2005 mm	48 W	6
L14.6	LINE220 MIDI-OP-4000-1130 mm	27 W	15
L14.7	LINE220 MIDI-OP-4000-2380 mm	57 W	15
L14.8	LINE220 MIDI-OP-4000-1130 mm	27 W	35
L14.9	LINE220 MIDI-OP-4000-2005 mm	48 W	1
L15	VL-BASE-BL-NW	15 W	66
L16	BQ009109-WH-NW	9 W	22

Перечень светильников аварийного освещения			
Индекс	Производитель	Название	Число
A1	Световые Технологии	ORBIT 2011-2 LED AT anti-rain optics	40
1Aз	Световые Технологии	MIZAR 4023-3 LED SP	19

Светильники рабочего освещения представлены в соответствующем светотехническом расчете

3436/2024-ТД-30М

Бизнес-центр ТМХ на территории ОЗЗ «Технополис «Москва»

Изм. Кол-во Лист № док. Подп. Дата

Исполн. Руководитель

03.25 03.25

Станд. Лист Листов

Р 145

План освещения 15-го этажа.

Формат А2x3А

Экспликация помещений 15 этажа		
Номер	Имя	Площадь м2
15.1	Лестничная клетка ЛК-1	2,15
15.2	Тамбур-шлюз	4,56
15.3	Лифтовый холл/ПБЗ	35,96
15.4	Тамбур-шлюз	4,58
15.5	Лестничная клетка ЛК-2	21,81
15.6	Лифтовый холл	47,14
15.7	Лестничная клетка ЛК-3	21,15
15.8	Тамбур-шлюз	4,56
15.9	Лестничная клетка ЛК-4	21,15
15.10	Тамбур-шлюз	4,56
15.11	Переоборудованная	49,34
15.12	Коридор	104,99
15.12	Коридор	10,75
15.13	Помещение СС	4,34
15.14	Электростанция	3,80
15.15	Санузел женский	29,60
15.16	Санузел мужской	25,05
15.17	ПМ	9,02
15.18	Санузел для МГН	5,32
15.19	Коридор	93,58
15.20	Коридор	73,85
15.21	Коридор	57,02
15.22	Отдел документооборота	37,07
15.23	Красочная	6,72
15.24	Хозяйственная кладовая	8,45
15.25	Помещение для приема пищи	28,26
15.26	Дирекция по продажам и развитию бизнеса	184,81
15.27	Дирекция по операционной деятельности	168,47
15.28	Принтерная	4,55
15.29	Кабинет руководителя управления	14,10
15.30	Дирекция по экономике и финансам	53,41
15.31	Заместитель генерального директора	22,02
15.32	Кабинет главного бухгалтера	10,15
15.33	Приемная генерального директора	27,61
15.34	Кабинет генерального директора	40,57
15.35	Опенспейс	316,44
15.36	Руководитель управления ИТ	15,60
15.37	Переоборудованная	9,46
15.38	Переоборудованная	12,08
15.39	Архив	9,35
15.40	Принтерная	4,90
15.41	Кофе-поинт	4,43
15.42	Генеральный директор	29,99
15.43	Кабинет заместителя генерального директора	21,68
15.44	Комната отдыха с кофе-поинтом	19,39
15.45	Администрация ОТР (директор по производству)	21,43
15.46	Архив	9,32
15.47	Подсобное помещение	3,60
15.48	Помощник генерального директора	10,04
15.49	Кабинет	13,24
15.50	Принтерная	5,51
15.51	Переоборудованная	10,33
15.52	Переоборудованная	10,63
15.53	Кабинет заместителя генерального директора	21,68
15.54	Кабинет руководителя управления	14,27
15.55	Дирекция по корпоративной защите (кабинет заместителя генерального директора)	20,03
15.56	Дирекция по корпоративной защите	35,18
15.57	ИТ	22,00
15.58	Дирекция по управлению персоналом (кабинет заместителя генерального директора)	14,85
15.59	Дирекция по управлению персоналом	31,90
15.60	Юридический отдел	37,50
15.61	Переоборудованная	44,83
15.62	Кабинет технического директора	31,84
15.63	Опенспейс	137,79
15.64	Ресурсы	59,17
15.65	Управление развития сервиса	17,52
15.66	Архив	11,92