


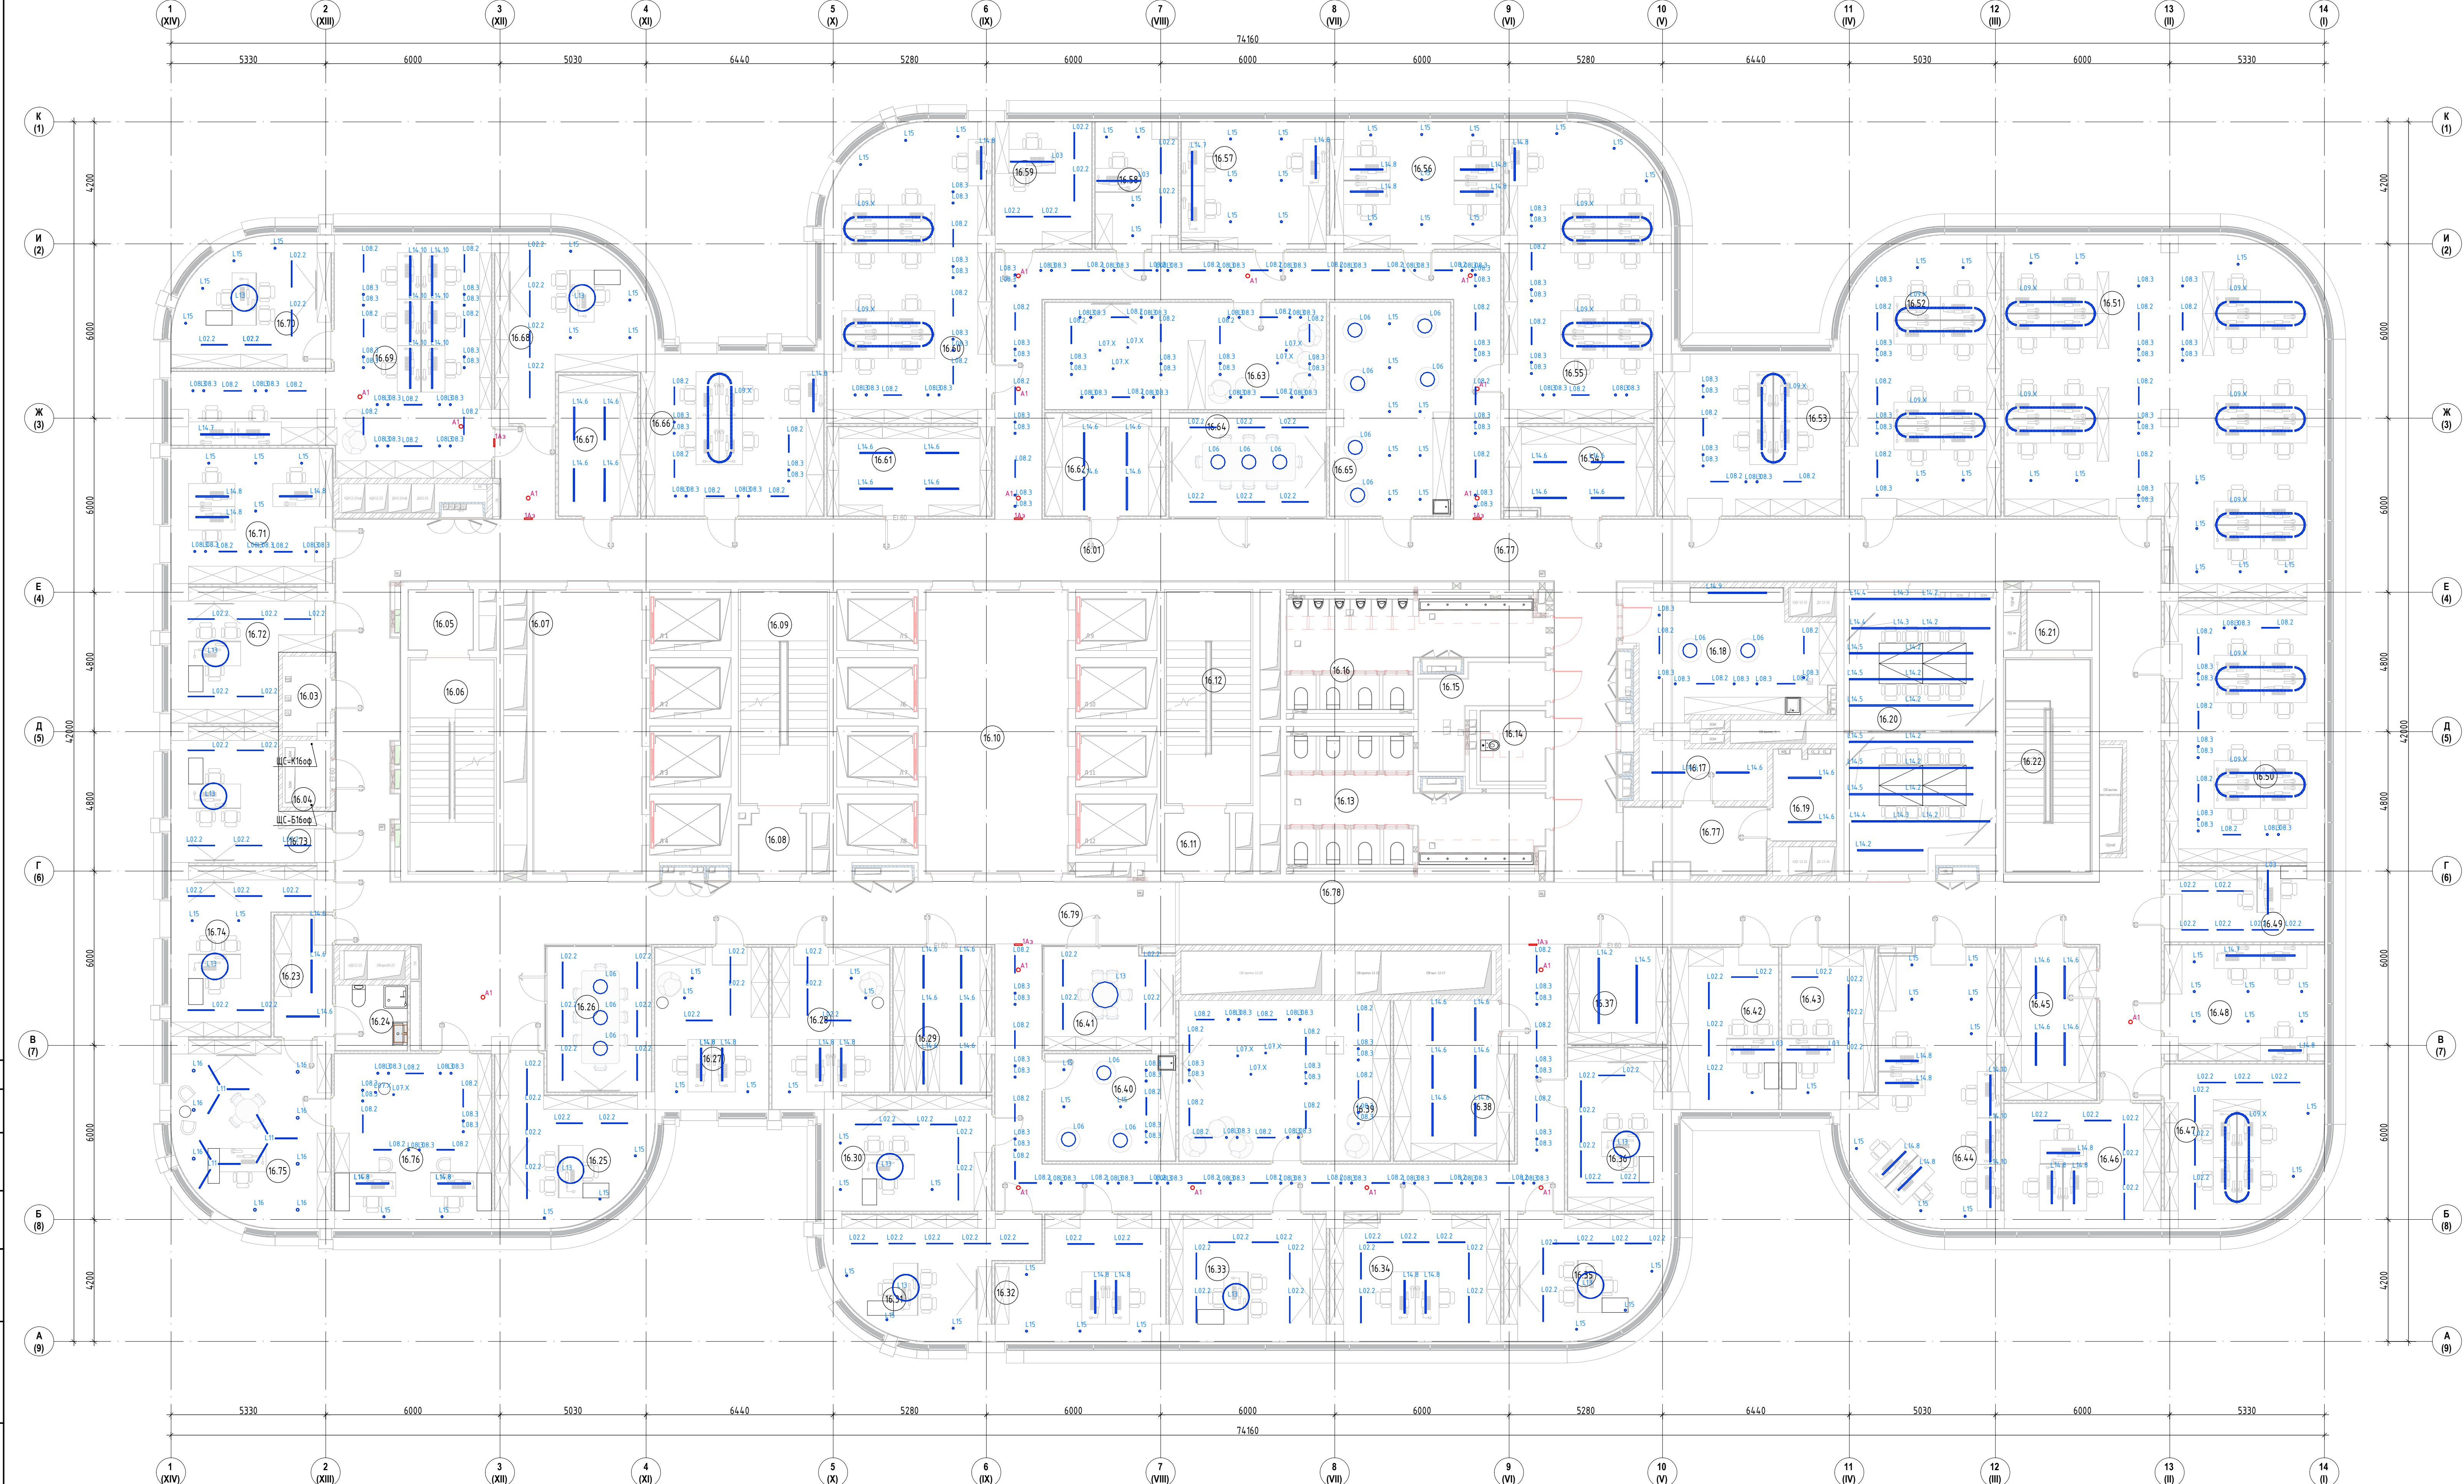

Перечень светильников (Этаж 16)			
Индекс	Название артикула	Потребляемая мощность	Кол-во, шт.
L02.2	SY-LINK-900-WH-32-NW	32 W	119
L03	LINE220 MIN-OP-4000-1505 mm	36 W	5
L06		35.1 W	17
L07.X	60W incandescent bulb	61.2 W	10
L08.2	DL-L900-24-NW	22.2 W	96
L08.3	DL-SF90-12-NW	12.2 W	208
L09.X	LINE220 MIDI-OP-4000	150 W	16
L11	LINE220 MIN-OP-4000-755 mm	54 W	3
L13	AREA CIRCLE AURA 916 mm 4000K 350 mA	81 W	11
L13	AREA CIRCLE 900 mm 4000K 350mA	100 W	1
L14.2	LINE220 MIDI-OP-4000-2255 mm	54 W	11
L14.3	LINE220 MIDI-OP-4000-1005 mm	24 W	3
L14.4	LINE220 MIDI-OP-4000-1505 mm	36 W	3
L14.5	LINE220 MIDI-OP-4000-2005 mm	48 W	7
L14.6	LINE220 MIDI-OP-4000-1130 mm	27 W	39
L14.7	LINE220 MIDI-OP-4000-2380 mm	57 W	3
L14.8	LINE220 MIDI-OP-4000-1130 mm	27 W	32
L14.9	LINE220 MIDI-OP-4000-2005 mm	48 W	1
L14.10	LINE220 MIDI-OP-4000-1380 mm	33 W	9
L15	VL-BASE-BL-NW	15 W	106
L16	BQ009109-WH-NW	9 W	8

Перечень светильников аварийного освещения			
Индекс	Производитель	Название	Число
A1	Световые Технологии	ORBIT 2011-2 LED AT anti-ramp optics	20
1Aз	Световые Технологии	MIZAR 4023-3 LED SP	4

Светильники рабочего освещения представлены в соответствующем светотехническом расчете

Согласовано

ИЗМ. КОЛ-ВО ЛИСТ. ЧИСЛО ПОДП. ДАТА

ИЗМ. КОЛ-ВО ЛИСТ. ЧИСЛО ПОДП. ДАТА

000 "СТРОЙ ТЕХНО ИНЖЕНЕРИНГ"

107023, Россия, Москва, пер. Медовый, д.5, стр.1

3436/2024-ТД-30М

Бизнес-центр ТМХ на территории ОЗЗ «Технополис «Москва»

План освещения 16-го этажа.

Страница

Лист

Листов

Р

146

Формат А2х3А

Номер	Имя	Площадь м2	№_Общ. Этаж номер
16.01	Коридор	116.52	16.00
16.03	Помещение СС	4.34	16.00
16.04	Электрощитовая	3.79	16.00
16.05	Тамбур-шлюз	4.56	16.00
16.06	Лестничная клетка ЛК-1	21.15	16.00
16.07	Лифтовой холл/ЛБЗ	35.96	16.00
16.08	Тамбур-шлюз	4.58	16.00
16.09	Лестничная клетка ЛК-2	21.81	16.00
16.10	Лифтовой холл	47.14	16.00
16.11	Тамбур-шлюз	4.56	16.00
16.12	Лестничная клетка ЛК-3	21.15	16.00
16.13	Санузел женский	29.62	16.00
16.14	Санузел для МН	5.34	16.00
16.15	ПСИ	8.99	16.00
16.16	Санузел мужской	25.03	16.00
16.17	Журнал-отделная и кабинет	8.45	16.00
16.18	Помещение для приема пищи	28.32	16.00
16.19	Коридорная	6.70	16.00
16.20	Переговорная	4.94	16.00
16.21	Тамбур-шлюз	4.56	16.00
16.22	Лестничная клетка ЛК-4	21.15	16.00
16.23	Гардероб	8.39	16.00
16.24	С/у	5.51	16.00
16.25	Директор по управлению персоналом	24.30	16.00
16.26	Переговорная	17.91	16.00
16.27	Специалист по документообороту	21.87	16.00
16.28	Начальник планово-экономического управления и начальник финансового отдела	21.17	16.00
16.29	Архив	16.55	16.00
16.30	Директор по экономике и финансам	22.66	16.00
16.31	ЭГД по производству и техническому маркетингу	24.34	16.00
16.32	Руководитель управления развития новых продуктов и коммерческого анализа и руководитель управления технического маркетинга	22.26	16.00
16.33	Директор по развитию продаж	23.63	16.00
16.34	Руководитель управления аналитического отдела и мониторинга и начальник отдела	24.81	16.00
16.35	ЭГД по юридическим вопросам	21.60	16.00
16.36	Начальник коммерческого управления	19.45	16.00
16.37	Архив	11.37	16.00
16.38	Гардероб	21.89	16.00
16.39	Комната отдыха	39.78	16.00
16.40	Кофе-пойнт	16.48	16.00
16.41	Переговорная	15.31	16.00
16.42	Начальник управления технического обеспечения сервисного обслуживания	20.20	16.00
16.43	Руководитель управления по качеству подвижного состава	17.11	16.00

Номер	Имя	Площадь м2	№_Общ. Этаж номер
16.44	Дирекция по производству и техническому маркетингу	42.65	16.00
16.45	Гардероб	16.68	16.00
16.46	Отдел управления персоналом	23.19	16.00
16.47	Ведущий бухгалтер	28.66	16.00
16.48	Главный юрист	21.02	16.00
16.49	Главный бухгалтер	13.80	16.00
16.50	Планово-экономическое управление	48.90	16.00
16.51	Департамент тех. политики, проектный офис, департамент проектов импортозамещения компаний пассажирского подвижного состава, производственная группа "Пассажирские ВПП-вазаны"	117.31	16.00
16.52	Управление по качеству подвижного состава	48.95	16.00
16.53	Управление технического обеспечения сервисного обслуживания	34.60	16.00
16.54	Гардероб	15.42	16.00
16.55	Коммерческое управление	54.47	16.00
16.56	Аналитическое управление	25.19	16.00
16.57	Главный специалист АХО	21.43	16.00
16.58	Руководитель направления по информационным технологиям	11.47	16.00
16.59	Главный бухгалтерный аудитор	14.55	16.00
16.60	Департамент по качеству	55.23	16.00
16.61	Архив	17.33	16.00
16.62	Гардероб	14.47	16.00
16.63	Комната отдыха	35.56	16.00
16.64	Переговорная	19.18	16.00
16.65	Кофе-пойнт	30.18	16.00
16.66	Департамент по безопасности и общим вопросам	34.73	16.00
16.67	Гардероб	13.09	16.00
16.68	Директор департамента по безопасности и общим вопросам	25.90	16.00
16.69	Управление деповского хозяйства	58.64	16.00
16.70	Кабинет начальника управления деповского хозяйства	22.12	16.00
16.71	Руководитель департамента технической политики, рук. проектного офиса и директор по производственной группе "Пассажирские ВПП-вазаны"	25.80	16.00
16.72	Директор по импортозамещению компонентов пассажирского подвижного состава	20.89	16.00
16.73	ЭГД по техническому развитию	20.26	16.00
16.74	Директор департамента по качеству	22.95	16.00
16.75	Генеральный директор	32.07	16.00
16.76	Прочная генерального директора	32.40	16.00
16.77	Коридор	109.90	16.00
16.78	Коридор	10.74	16.00
16.79	Коридор	120.80	16.00
16.80	Коридор	121.45	16.00