


Спецификация
Возм. таб. №
Вид и наименование
Имя, И. Ф. Фамилия

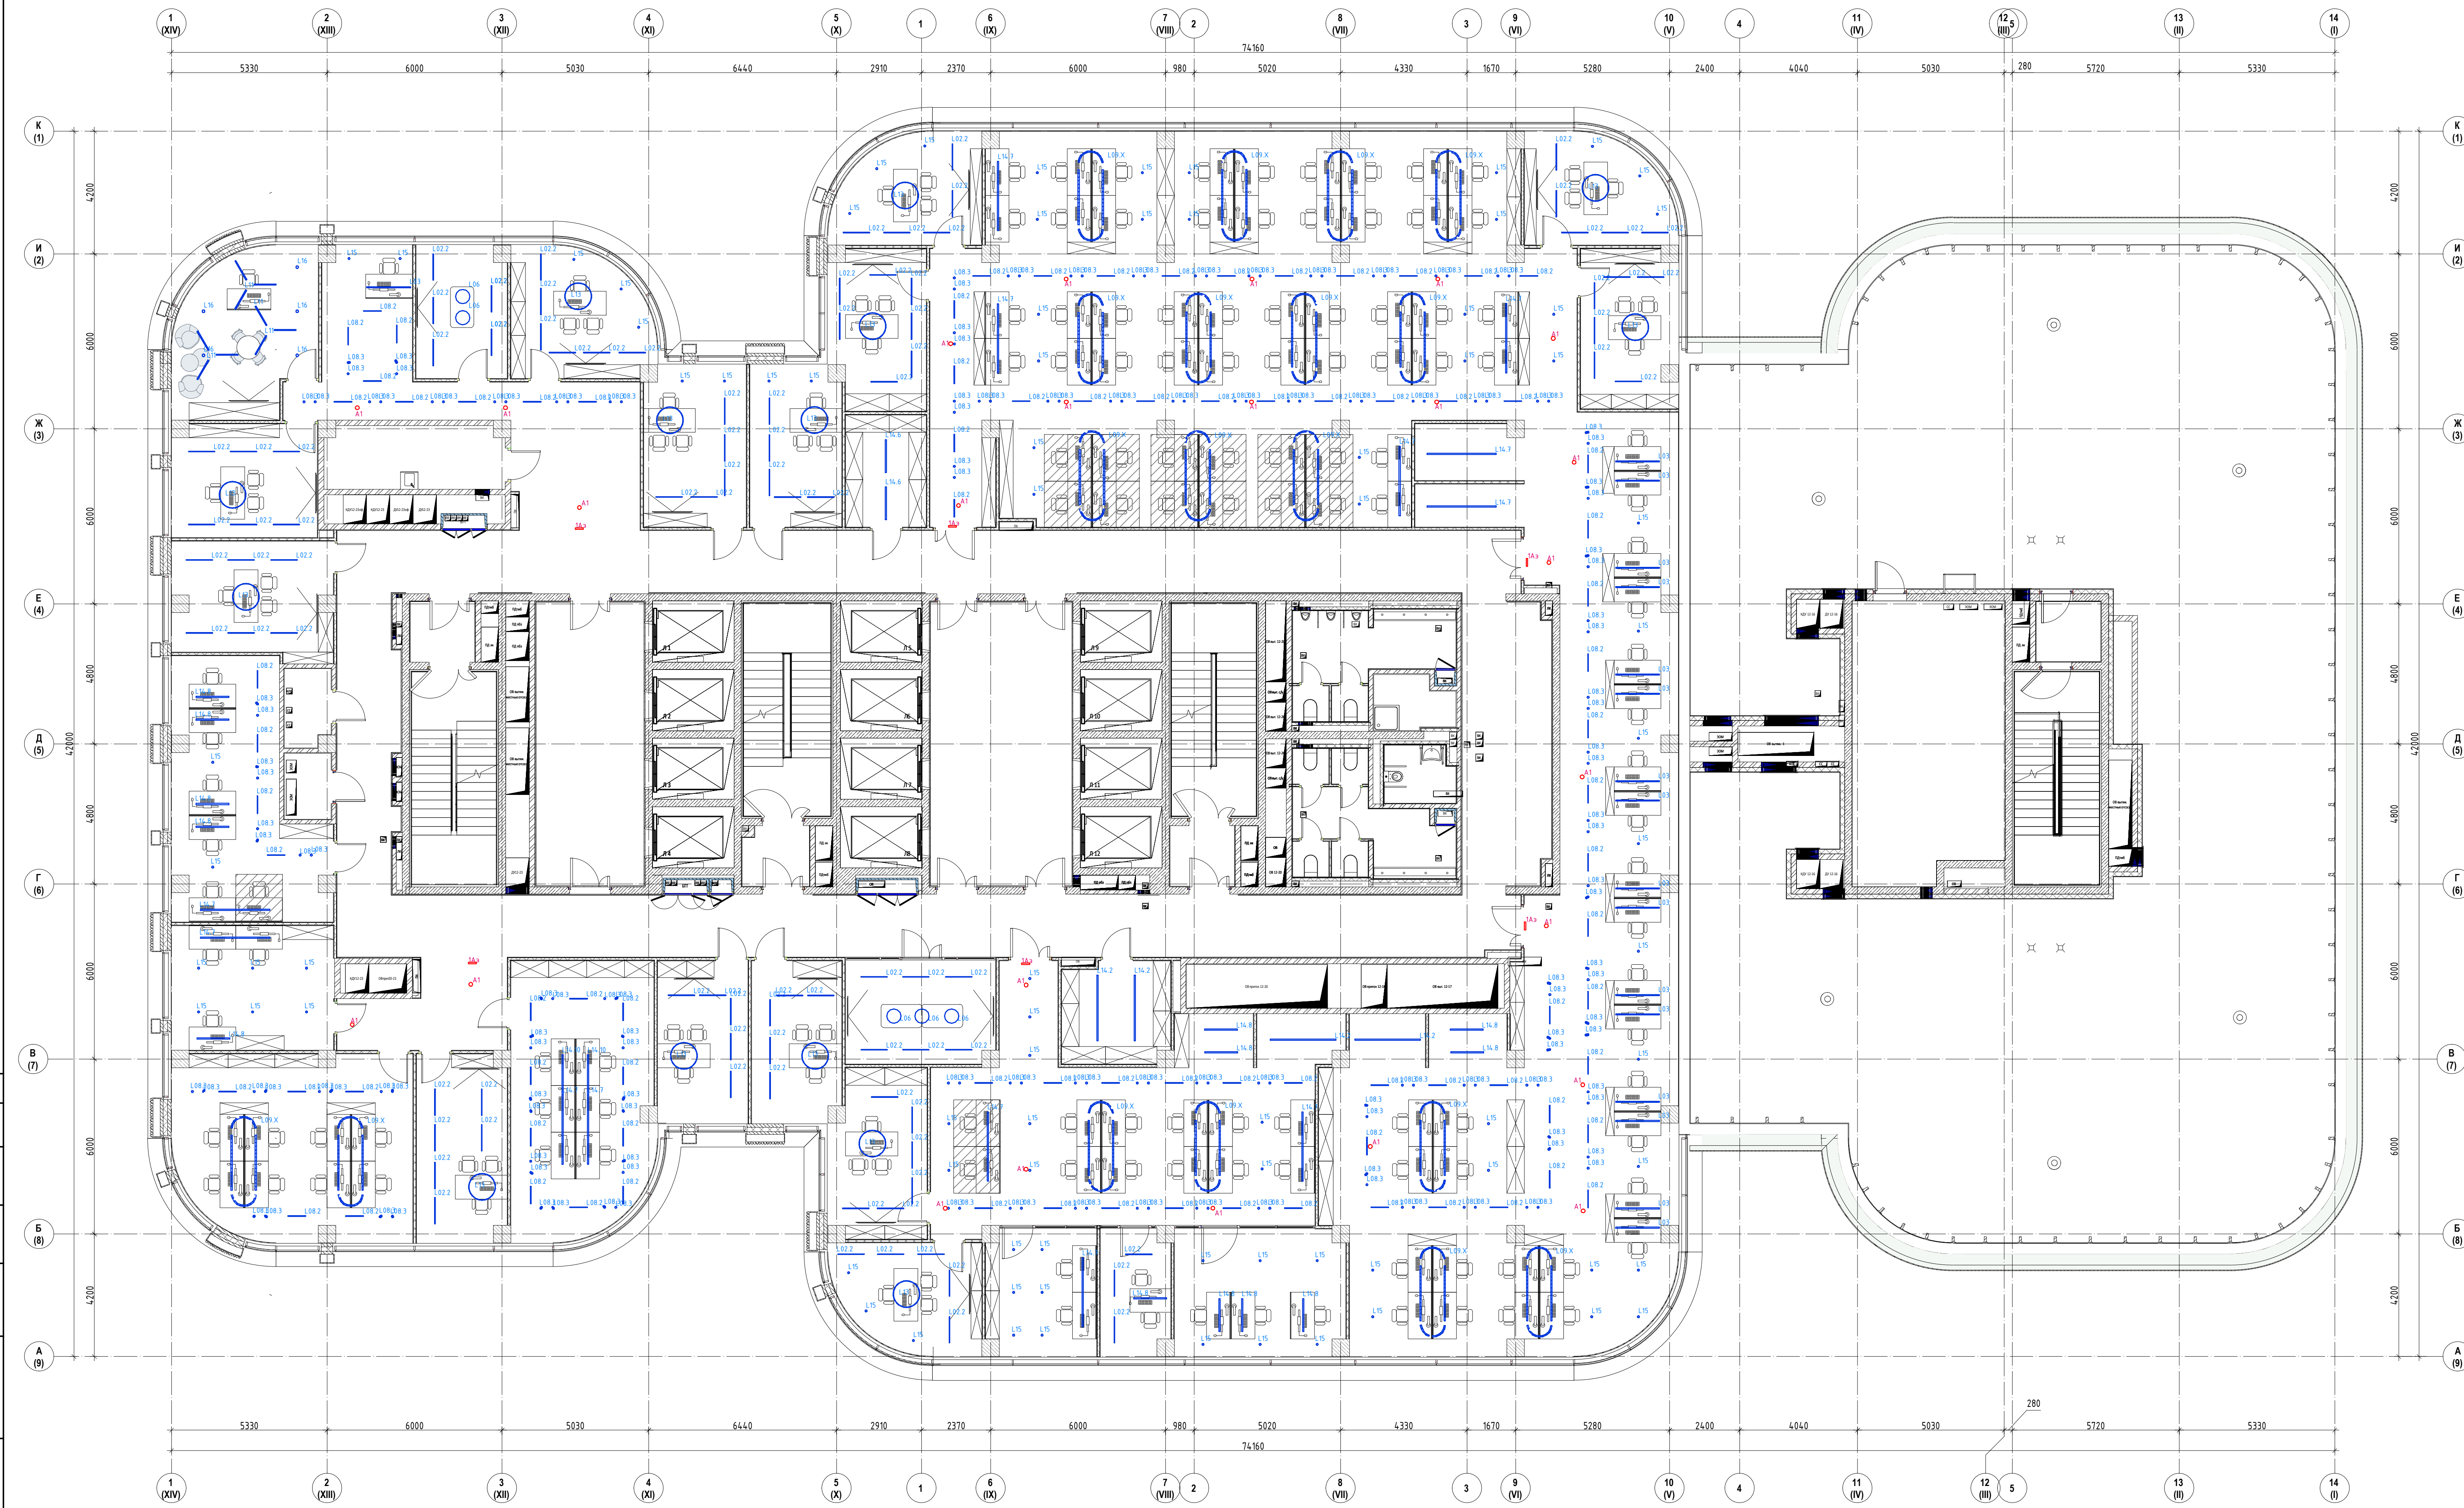

Перечень светильников (Этаж 17)			
Индекс	Название артикула	Потребляемая мощность	Кол-во, шт.
L02.2	SY-LINK-900-WH-32-NW	32 W	94
L03	LINE220 MINI-OP-4000-1505 mm	36 W	1
L06		35.1 W	5
L08.2	DL-L900-24-NW	22.8 W	85
L08.3	DL-SF90-12-NW	12.2 W	172
L09.X	LINE220 MIDI-OP-4000	150 W	18
L11	LINE220 MINI-OP-4000-755 mm	54 W	3
L13	AREA CIRCLE AURA 916 mm 4000K 350 mA	81 W	14
L14.2	LINE220 MIDI-OP-4000-2255 mm	54 W	4
L14.6	LINE220 MIDI-OP-4000-1130 mm	27 W	2
L14.7	LINE220 MIDI-OP-4000-2380 mm	57 W	13
L14.8	LINE220 MIDI-OP-4000-1130 mm	27 W	29
L14.10	LINE220 MIDI-OP-4000-1380 mm	33 W	2
L15	VL-BASE-BL-NW	15 W	80
L16	B0009109-WH-NW	9 W	5

Перечень светильников аварийного освещения			
Индекс	Производитель	Название	Число
A1	Световые Технологии	ORBIT 2011-2 LED AT antipanic optics	25
1Aэ	Световые Технологии	MIZAR 4023-3 LED SP	6

Экспликация помещений 17 этаж		
Номер	Имя	Площадь м2
17.01	Коридор	95,16
17.02	Коридор	96,56
17.03	Помещение СС	4,17
17.04	Экспозиционная	3,64
17.05	Танбур-шлюз	4,56
17.06	Лестничная клетка ЛК-1	21,15
17.07	Лифтовый холл/ЛБЗ	35,96
17.08	Танбур-шлюз	4,58
17.09	Лестничная клетка ЛК-2	21,81
17.10	Лифтовый холл	47,14
17.11	Танбур-шлюз	4,56
17.12	Лестничная клетка ЛК-3	21,15
17.13	Санузел женский	17,74
17.14	Санузел для МПН	4,63
17.15	ПМН	4,73
17.16	Санузел мужской	15,78
17.17	Помещение для панелей управления лифтами	49,27
17.18	Коридор	76,64
17.19	Танбур	4,56
17.20	Лестничная клетка ЛК-4	21,15
17.21	Кабинет руководителя	21,13
17.22	Приемная генерального директора	14,29
17.23	Кабинет руководителя	19,28
17.24	Кабинет руководителя	17,84
17.25	Принтерная	4,67
17.26	Принтерная	4,61
17.27	Кухня	13,22
17.28	Гардероб	10,67
17.29	Кабинет руководителя	17,16
17.30	Рабочий кабинет на 80 чел	478,91
17.31	Кабинет руководителя	19,17
17.32	Перезвонная	14,01
17.33	Кабинет генерального директора	25,53
17.34	Кабинет руководителя	19,98
17.35	Кабинет руководителя	17,56
17.36	Кабинет руководителя	17,84
17.37	Кабинет руководителя	17,24
17.38	Кофе-пойнт	6,83
17.39	Принтерная	5,33
17.40	Кофе-пойнт	5,03
17.41	Кабинет руководителя	17,84
17.42	Кабинет на 8 рабочих мест	49,87
17.43	Кабинет руководителя	17,25
17.44	Кабинет на 6 рабочих мест	44,88
17.45	Кабинет руководителя	19,63
17.46	Кабинет на 6 рабочих мест	38,94
17.47	Кабинет на 3 рабочих места	23,69
17.48	Кабинет руководителя	16,91
17.49	Кофе-пойнт	4,56
17.50	Кабинет на 3 рабочих места	25,42
17.51	Кабинет руководителя	18,40
17.52	Кабинет на 2 рабочих места	16,32
17.53	Кабинет кадрового работника	10,15
17.54	Перезвонная	18,55
17.55	Кабинет на 12 рабочих мест	80,26
17.56	Гардероб	12,73

Светильники рабочего освещения представлены в соответствующем светотехническом расчете

		000 "СТРОЙ ТЕХНО ИНЖЕНЕРИНГ"		107023, Россия, Москва, пер. Медовый, д.5, стр.1		Согласовано	
3436/2024-ТД-30М							
Бизнес-центр ТМХ на территории ОЗЗ «Технополис «Москва»							
Изм.	Кол-во	Лист	№ док.	Подп.	Дата	Станд.	Лист
Гип	Начальник				03.25		147
АП	Рабочий				03.25		
План освещения 17-го этажа.						Формат А2х3А	