


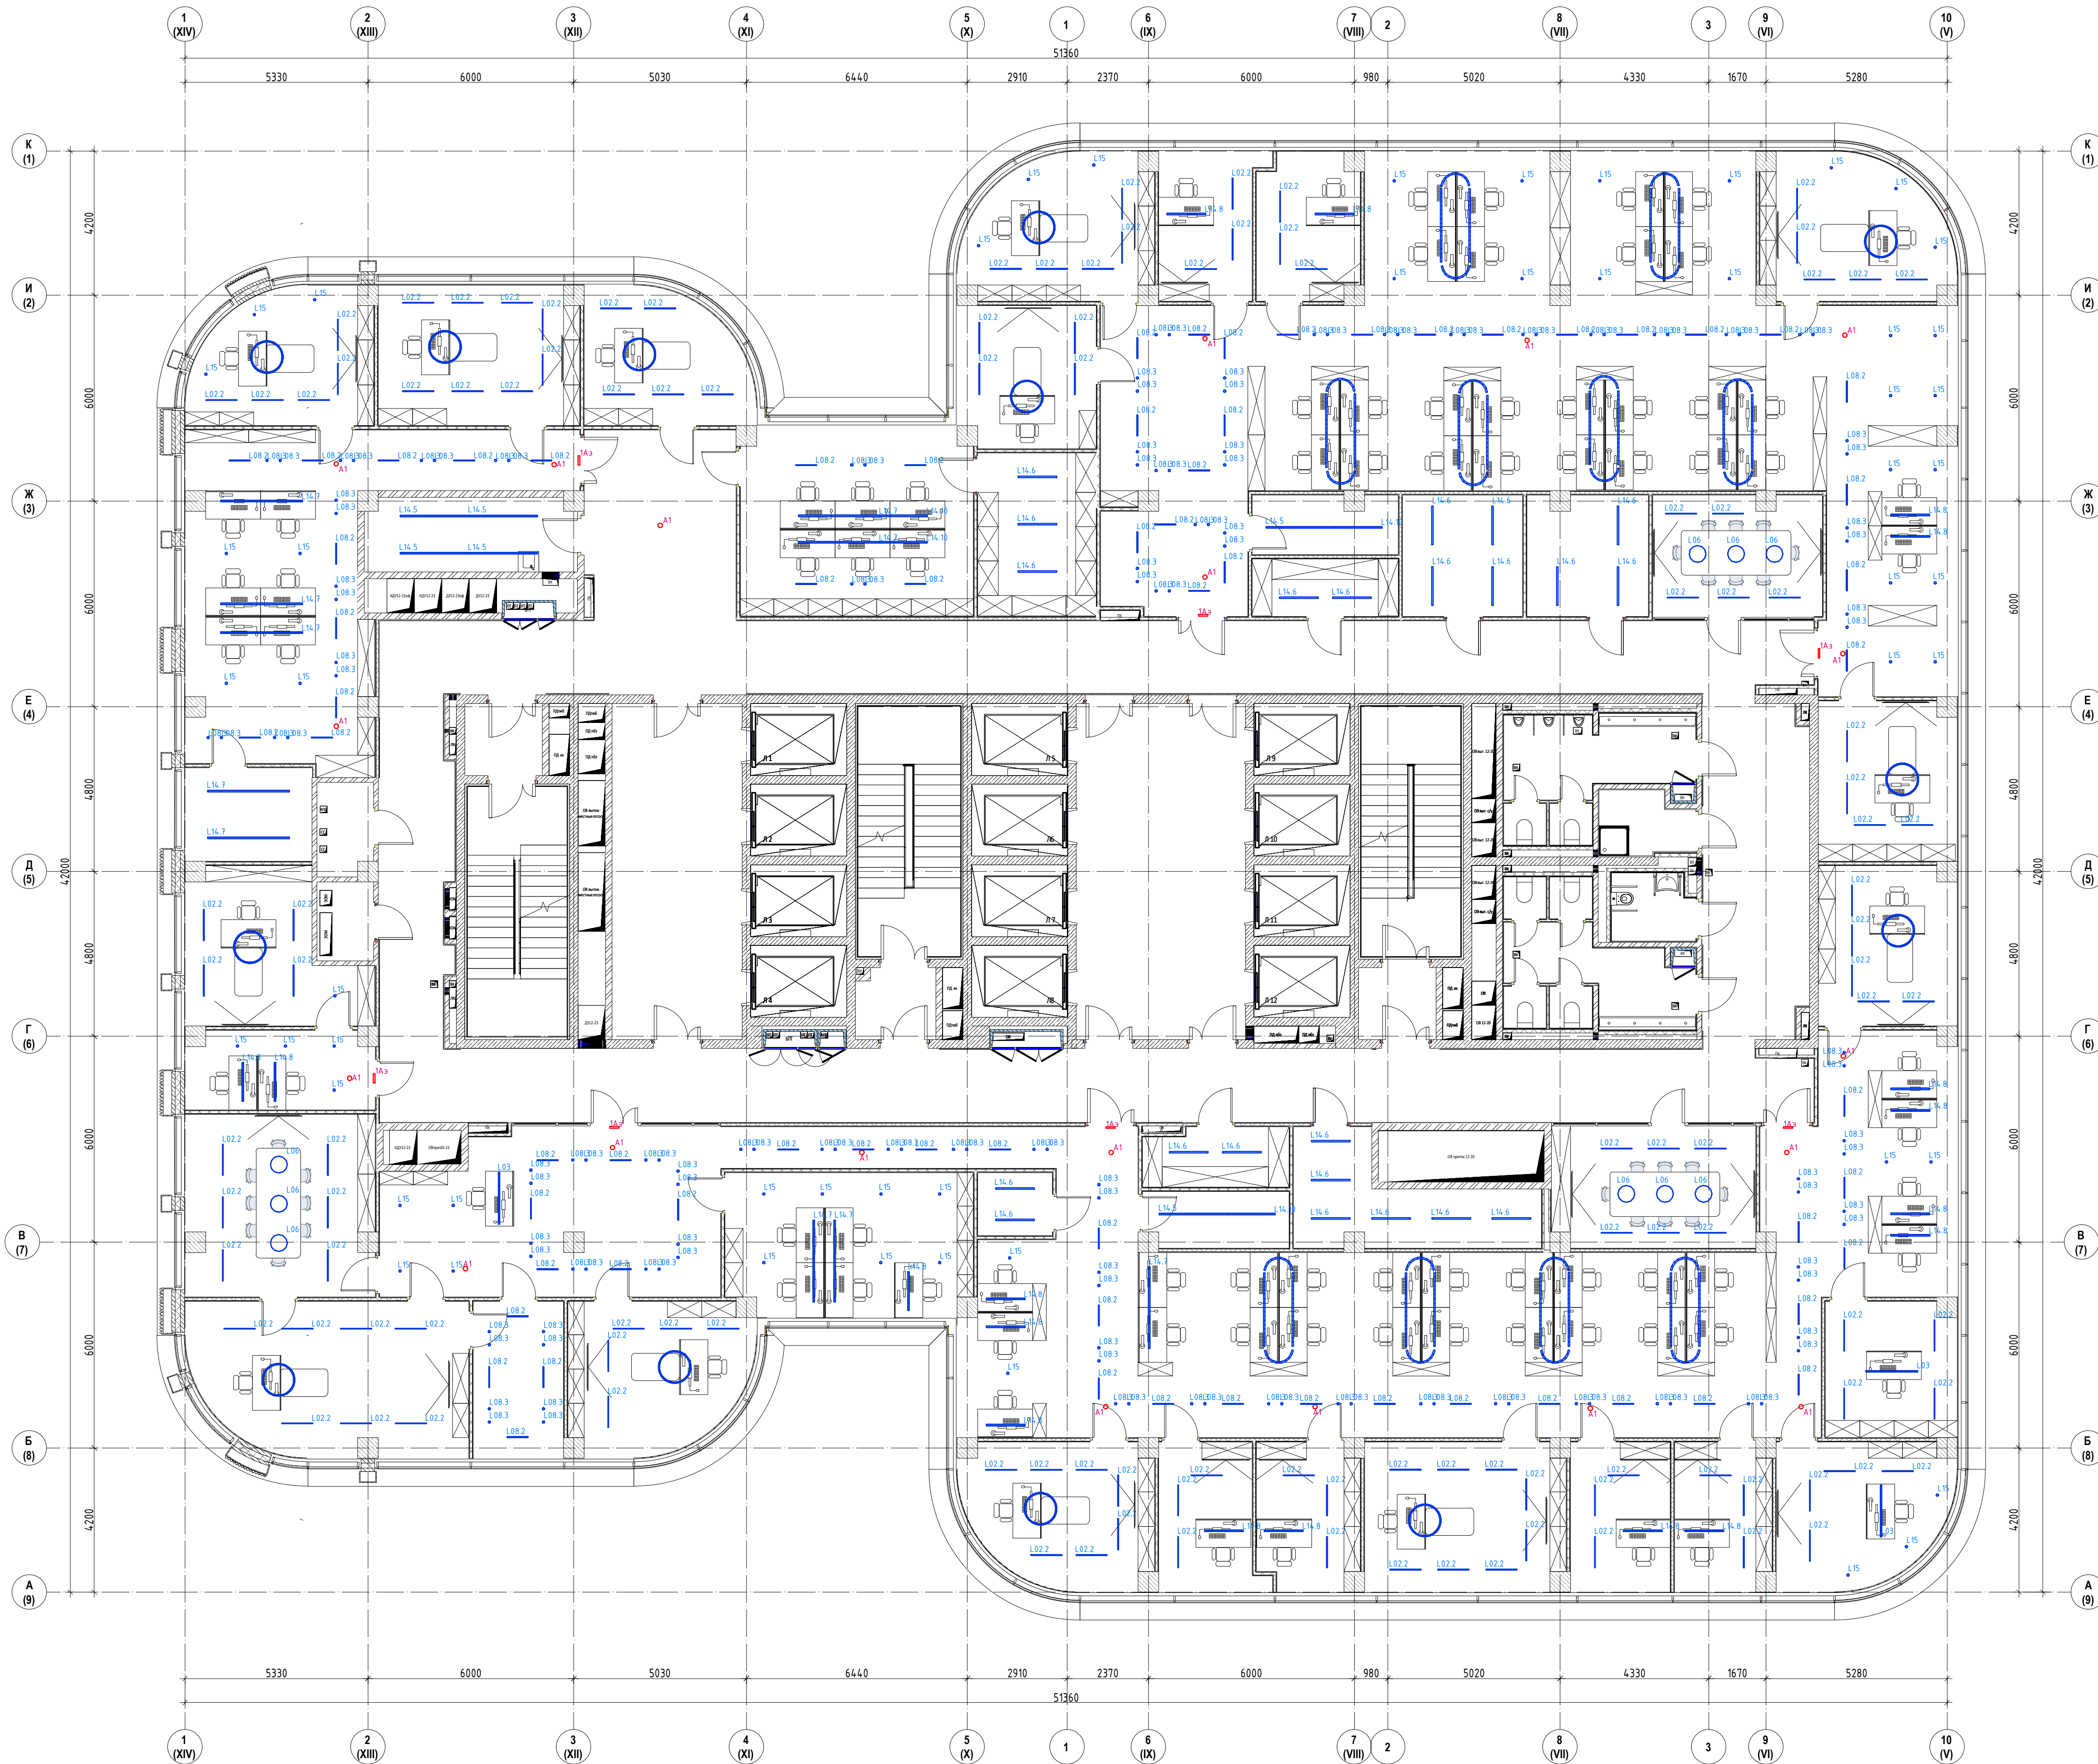

Перечень светильников (Этаж 19)			
Индекс	Название артикула	Потребляемая мощность	Кол-во, шт.
L02.2	SY-LINK-900-WH-32-NW	32 W	115
L03	LINE220 MIN-OP-4000-1505 mm	36 W	3
L06		35,1 W	9
L08.2	DL-L900-24-NW	22,8 W	67
L08.3	DL-SF90-12-NW	12,2 W	134
L09.X	LINE220 MIDI-OP-4000	150 W	10
L13	AREA CIRCLE AURA 916 mm 4000K 350 mA	81 W	13
L14.5	LINE220 MIDI-OP-4000-2005 mm	48 W	6
L14.6	LINE220 MIDI-OP-4000-1130 mm	27 W	22
L14.7	LINE220 MIDI-OP-4000-2380 mm	57 W	10
L14.8	LINE220 MIDI-OP-4000-1130 mm	27 W	18
L14.10	LINE220 MIDI-OP-4000-1380 mm	33 W	4
L15	VL-BASE-BL-NW	15 W	54

Перечень светильников аварийного освещения			
Индекс	Производитель	Название	Число
A1	Световые Технологии	ORBIT 2011-2 LED AT anti-rainic optics	20
1Aэ	Световые Технологии	MIZAR 4023-3 LED SP	7

Светильники рабочего освещения представлены в соответствующем светотехническом расчете

Согласовано

ООО "СТРОЙ ТЕХНО ИНЖЕНЕРИНГ"

107023, Россия, Москва, пер. Медовый, д.5, стр.1

343G/2024-ТД-30М

Бизнес-центр ТМХ на территории ОЗЗ «Технополис «Москва»

Изм.

Кол-во

Лист

№ док.

Подп.

Дата

Гип

Начальник

Р.А.П.

Разработчик

03.25

03.25

Станд

Лист

Листов

Р

149

План освещения 19-го этажа.

Формат А2х3А