


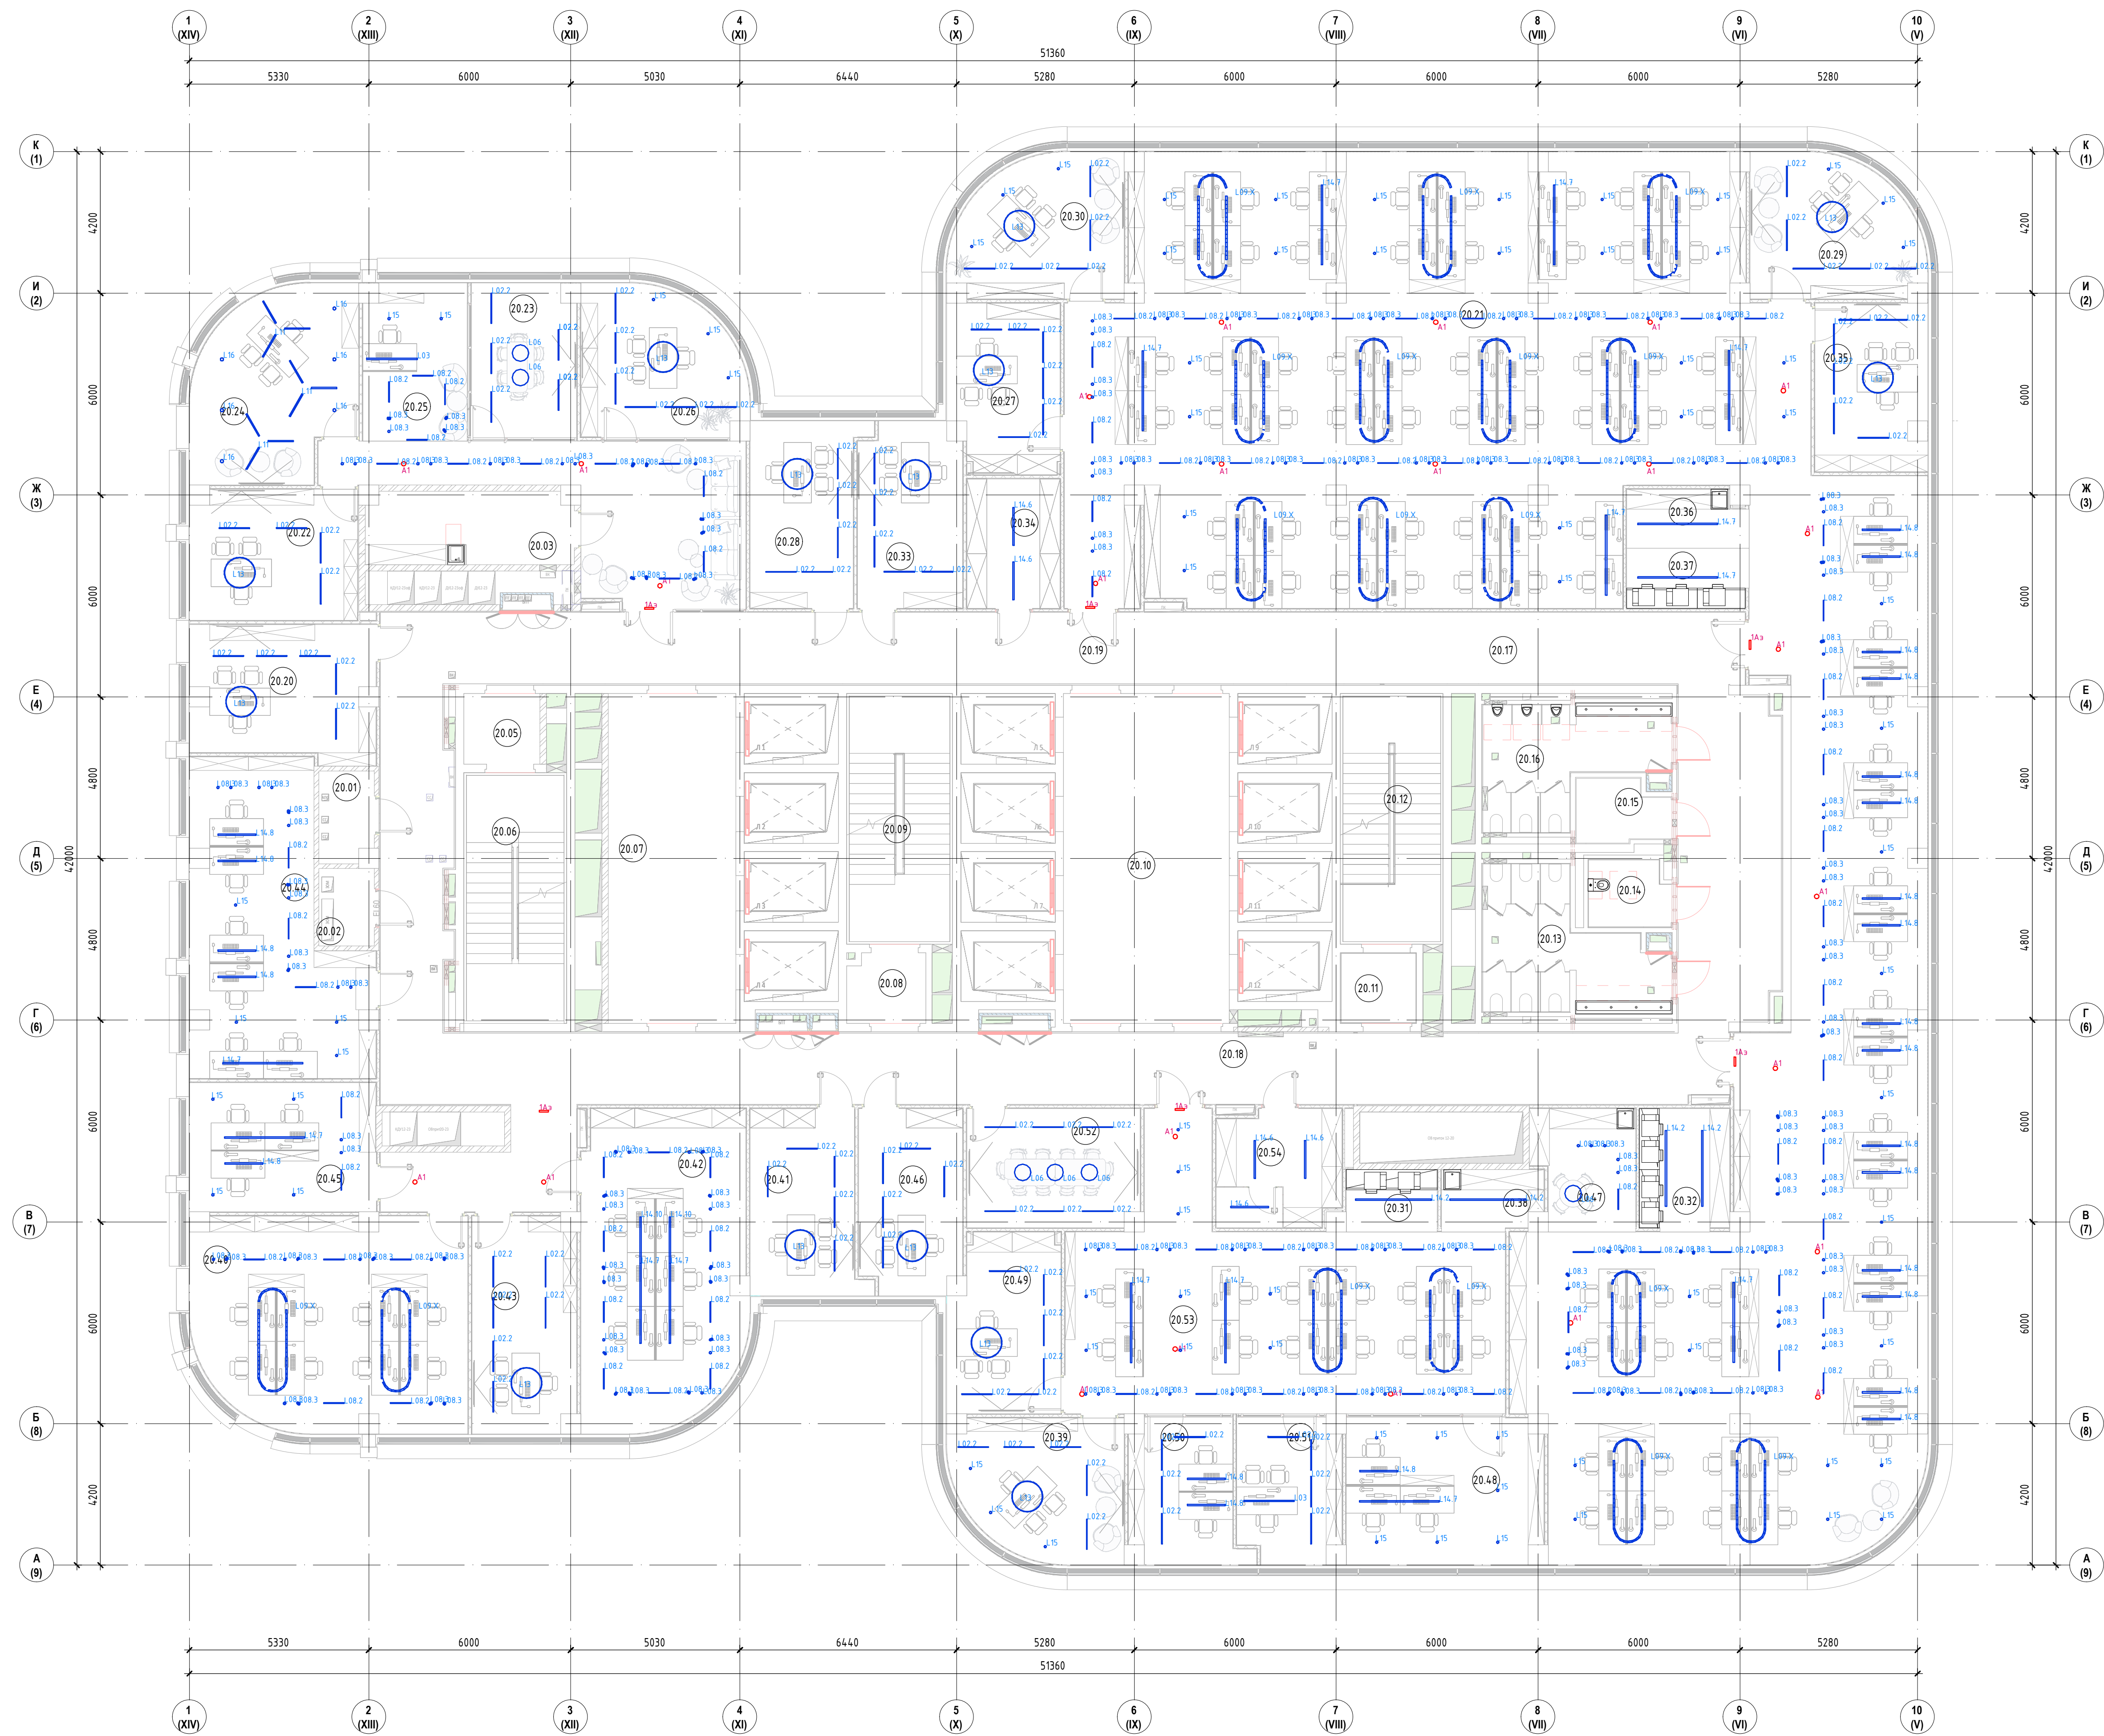

Перечень светильников (Этаж 20)			
Индекс	Название артикула	Потребляемая мощность	Кол-во, шт.
L02.2	SY-LINK-900-WH-32-NW	32 W	82
L03	LINE220 MIN-OP-4000-1505 mm	36 W	1
L06		35.1 W	6
L08.2	DL-L900-24-NW	22.8 W	2
L08.3	DL-SF90-12-NW	12.2 W	2
L09.X	LINE220 MIDI-OP-4000	150 W	17
L11	LINE220 MIN-OP-4000-755 mm	54 W	3
L13	AREA CIRCLE AURA 916 mm 4000K 350 mA	81 W	14
L14.2	LINE220 MIDI-OP-4000-2255 mm	54 W	4
L14.6	LINE220 MIDI-OP-4000-1130 mm	27 W	5
L14.7	LINE220 MIDI-OP-4000-2380 mm	57 W	13
L14.8	LINE220 MIDI-OP-4000-1130 mm	27 W	4
L14.10	LINE220 MIDI-OP-4000-1380 mm	33 W	2
L15	VL-BASE-BL-NW	15 W	52
L16	BQ009109-WH-NW	9 W	6

Перечень светильников аварийного освещения			
Индекс	Производитель	Название	Число
A1	Световые Технологии	ORBIT 2011-2 LED AT anti-panic optics	24
1Aэ	Световые Технологии	MIZAR 4.023-3 LED SP	6

Экспликация помещений 20 этажа		
Номер	Имя	Площадь м2
19.01	Коридор	87.23
19.02	ПМ	4.73
19.03	Кроссовая	4.34
19.04	Электрощитовая	3.80
19.05	Тамбур-шифт	4.75
19.06	Лестничная клетка ЛК-1	21.15
19.07	Лифтовый холл/ЛБЗ	37.14
19.08	Тамбур-шифт	4.76
19.09	Лестничная клетка ЛК-2	21.81
19.10	Лифтовый холл	48.31
19.11	Тамбур-шифт	4.75
19.12	Лестничная клетка ЛК-3	21.15
19.13	Санузел женский	17.75
19.14	Санузел для МПН	4.63
19.15	Санузел мужской	15.78
19.17	Кухня	13.22
19.18	Коридор	82.04
19.19	Коридор	82.44
19.20	Кабинет директора по информационным технологиям	19.53
19.21	Кабинет руководителя направления ЗАКБ	23.80
19.22	Кабинет главного бухгалтера	17.88
19.23	Кабинет на 6 рабочих мест	62.25
19.24	Кабинет на 2 рабочих места для сопричастной советника генерального директора	12.36
19.25	Принтерная	10.08
19.26	Переговорная генерального директора на 8-10 человек	28.86
19.27	Кабинет генерального директора	34.72
19.28	Кабинет финансового директора	21.63
19.29	Кабинет руководителя департамента	12.19
19.30	Кабинет казначей	12.39
19.31	Кабинет заместителя генерального директора по производственному направлению	21.63
19.32	Гардероб	7.16
19.33	Кабинет директора по ГОЗ	16.52
19.34	Архив	16.46
19.35	Склад ДИТ	12.39
19.36	Принтерная	3.53
19.37	Кабинет отдела бухгалтерии на 6 человек	37.22
19.38	Переговорная	17.72
19.39	Кроссовая	12.25
19.40	Кафе-поинт	7.11
19.41	Кабинет на 26 рабочих мест	219.85
19.42	Гардероб	7.16
19.43	Склад АХО	16.33
19.44	Кафе-поинт	6.83
19.45	Кабинет помощников генерального директора и работников документооборота	29.75
19.46	Принтерная	3.99
19.47	Кабинет на 21 рабочее место	193.41
19.48	Кабинет руководителя аппарата генерального директора	21.86
19.49	Комната отдыха/Кухня	12.06
19.50	Кабинет первого заместителя генерального директора	21.63
19.51	Кабинет технического департамента	11.91
19.52	Кабинет механического директора	20.06
19.53	Кабинет руководителя департамента	12.73
19.54	Кабинет руководителя департамента	12.39
19.55	Кабинет помощника первого заместителя генерального директора	12.19
19.56	Кабинет заместителя генерального директора по операционной деятельности	25.19
19.57	Кабинет директора по инвентаризации	18.70
19.58	Кабинет заместителя генерального директора по персоналу	18.70
19.59	Кабинет сотрудника с персональными данными и сейфом	15.02
19.60	Кабинет советника генерального директора	20.26
19.61	Переговорная	20.83
19.62	Ресепсин	45.27

Светильники рабочего освещения представлены в соответствующем светотехническом расчете

		000 "ТСН ТЕХНО ИНЖЕНЕРИНГ"		107023, Россия, Москва, пер. Медовый, д.5, стр.1		Согласовано	
				3436/2024-ТД-30М			
				Бизнес-центр ТМХ на территории ОЗЗ «Технополис «Москва»			
Изм.	Кол-во	Лист	№ док.	Подп.	Дата	Стадия	Лист
ГМП	Николич				03.25	Р	150
ГАП	Рудомин				03.25		
План освещения 20-го этажа.							