


Согласовано

Взам. инв. №

Подп. и дата

Инв. № подл.

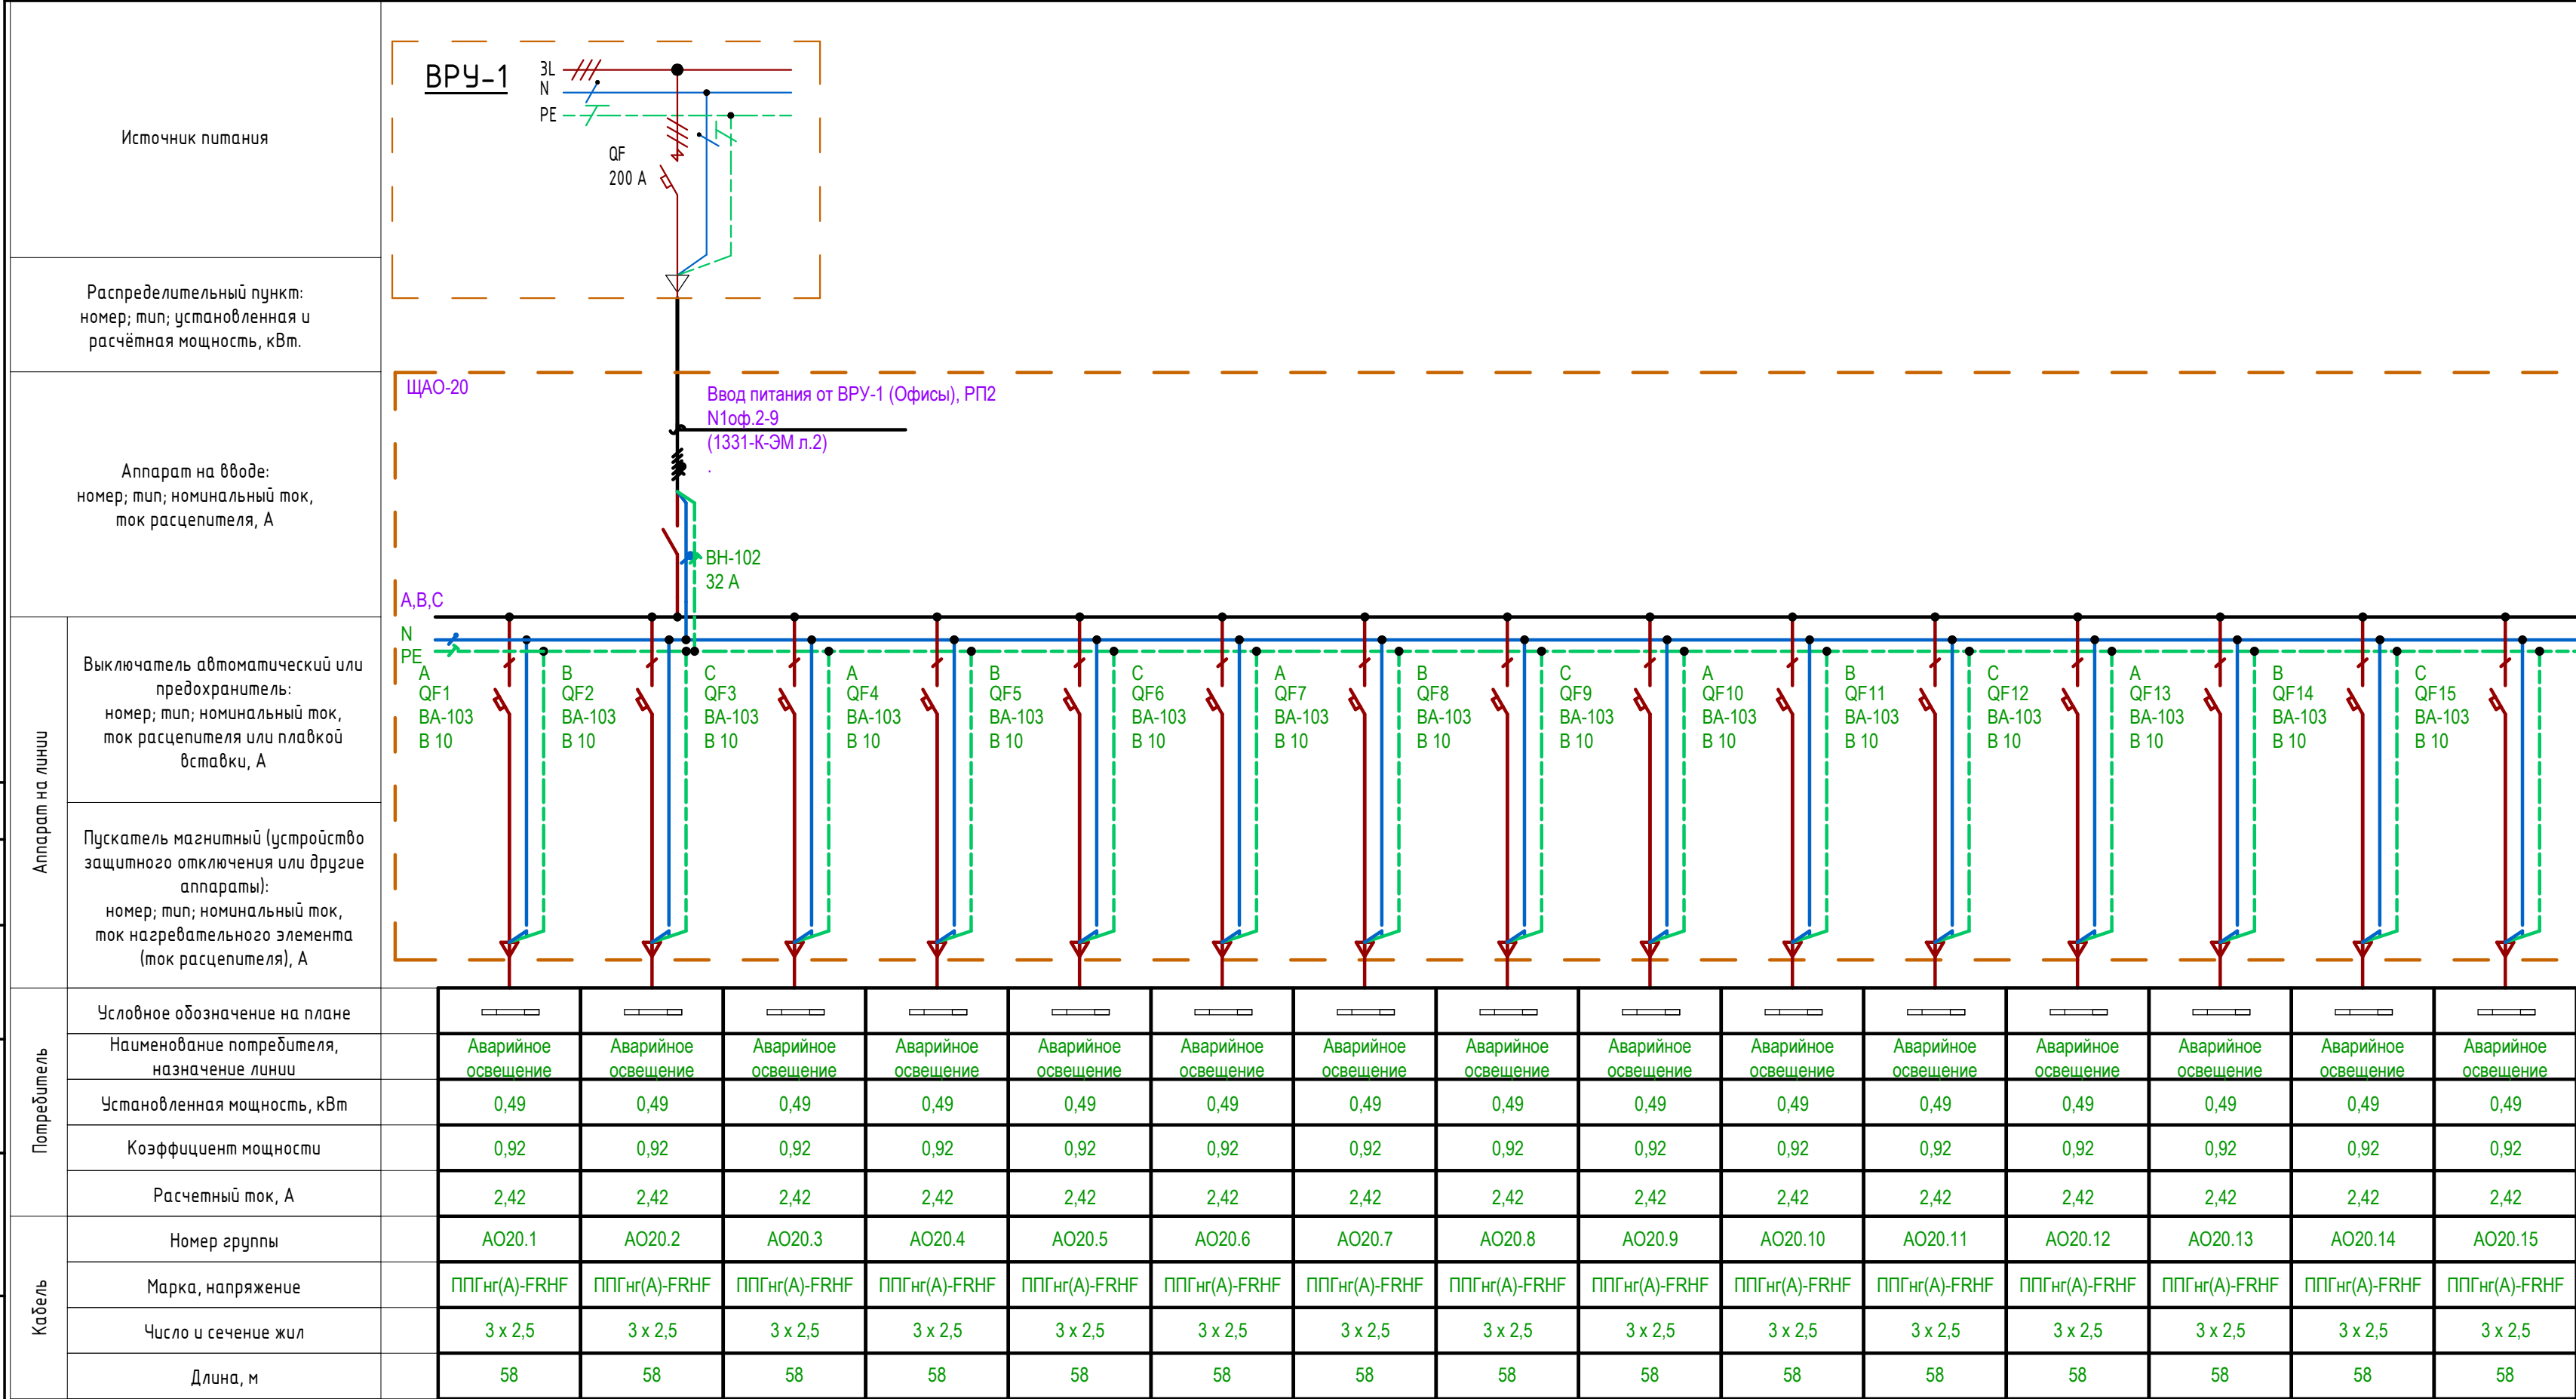



ООО "СТРОЙ ТЕХНО ИНЖЕНЕРИНГ"
107023, Россия, Москва, пер. Медовый, д.5, стр.1

Согласовано

Изм.

Кол.уч.

Лист

№ док.

Подп.

Дата

343G/2024-ТД-30М

Бизнес-центр ТМХ на территории ОЗЗ «Технополис «Москва»

Гип

Николуч

04.25

ГАП

Радои́кович

04.25

Стадия

Лист

Листов

Р

36

Принципиальная однолинейная схема ЩАО-20

