


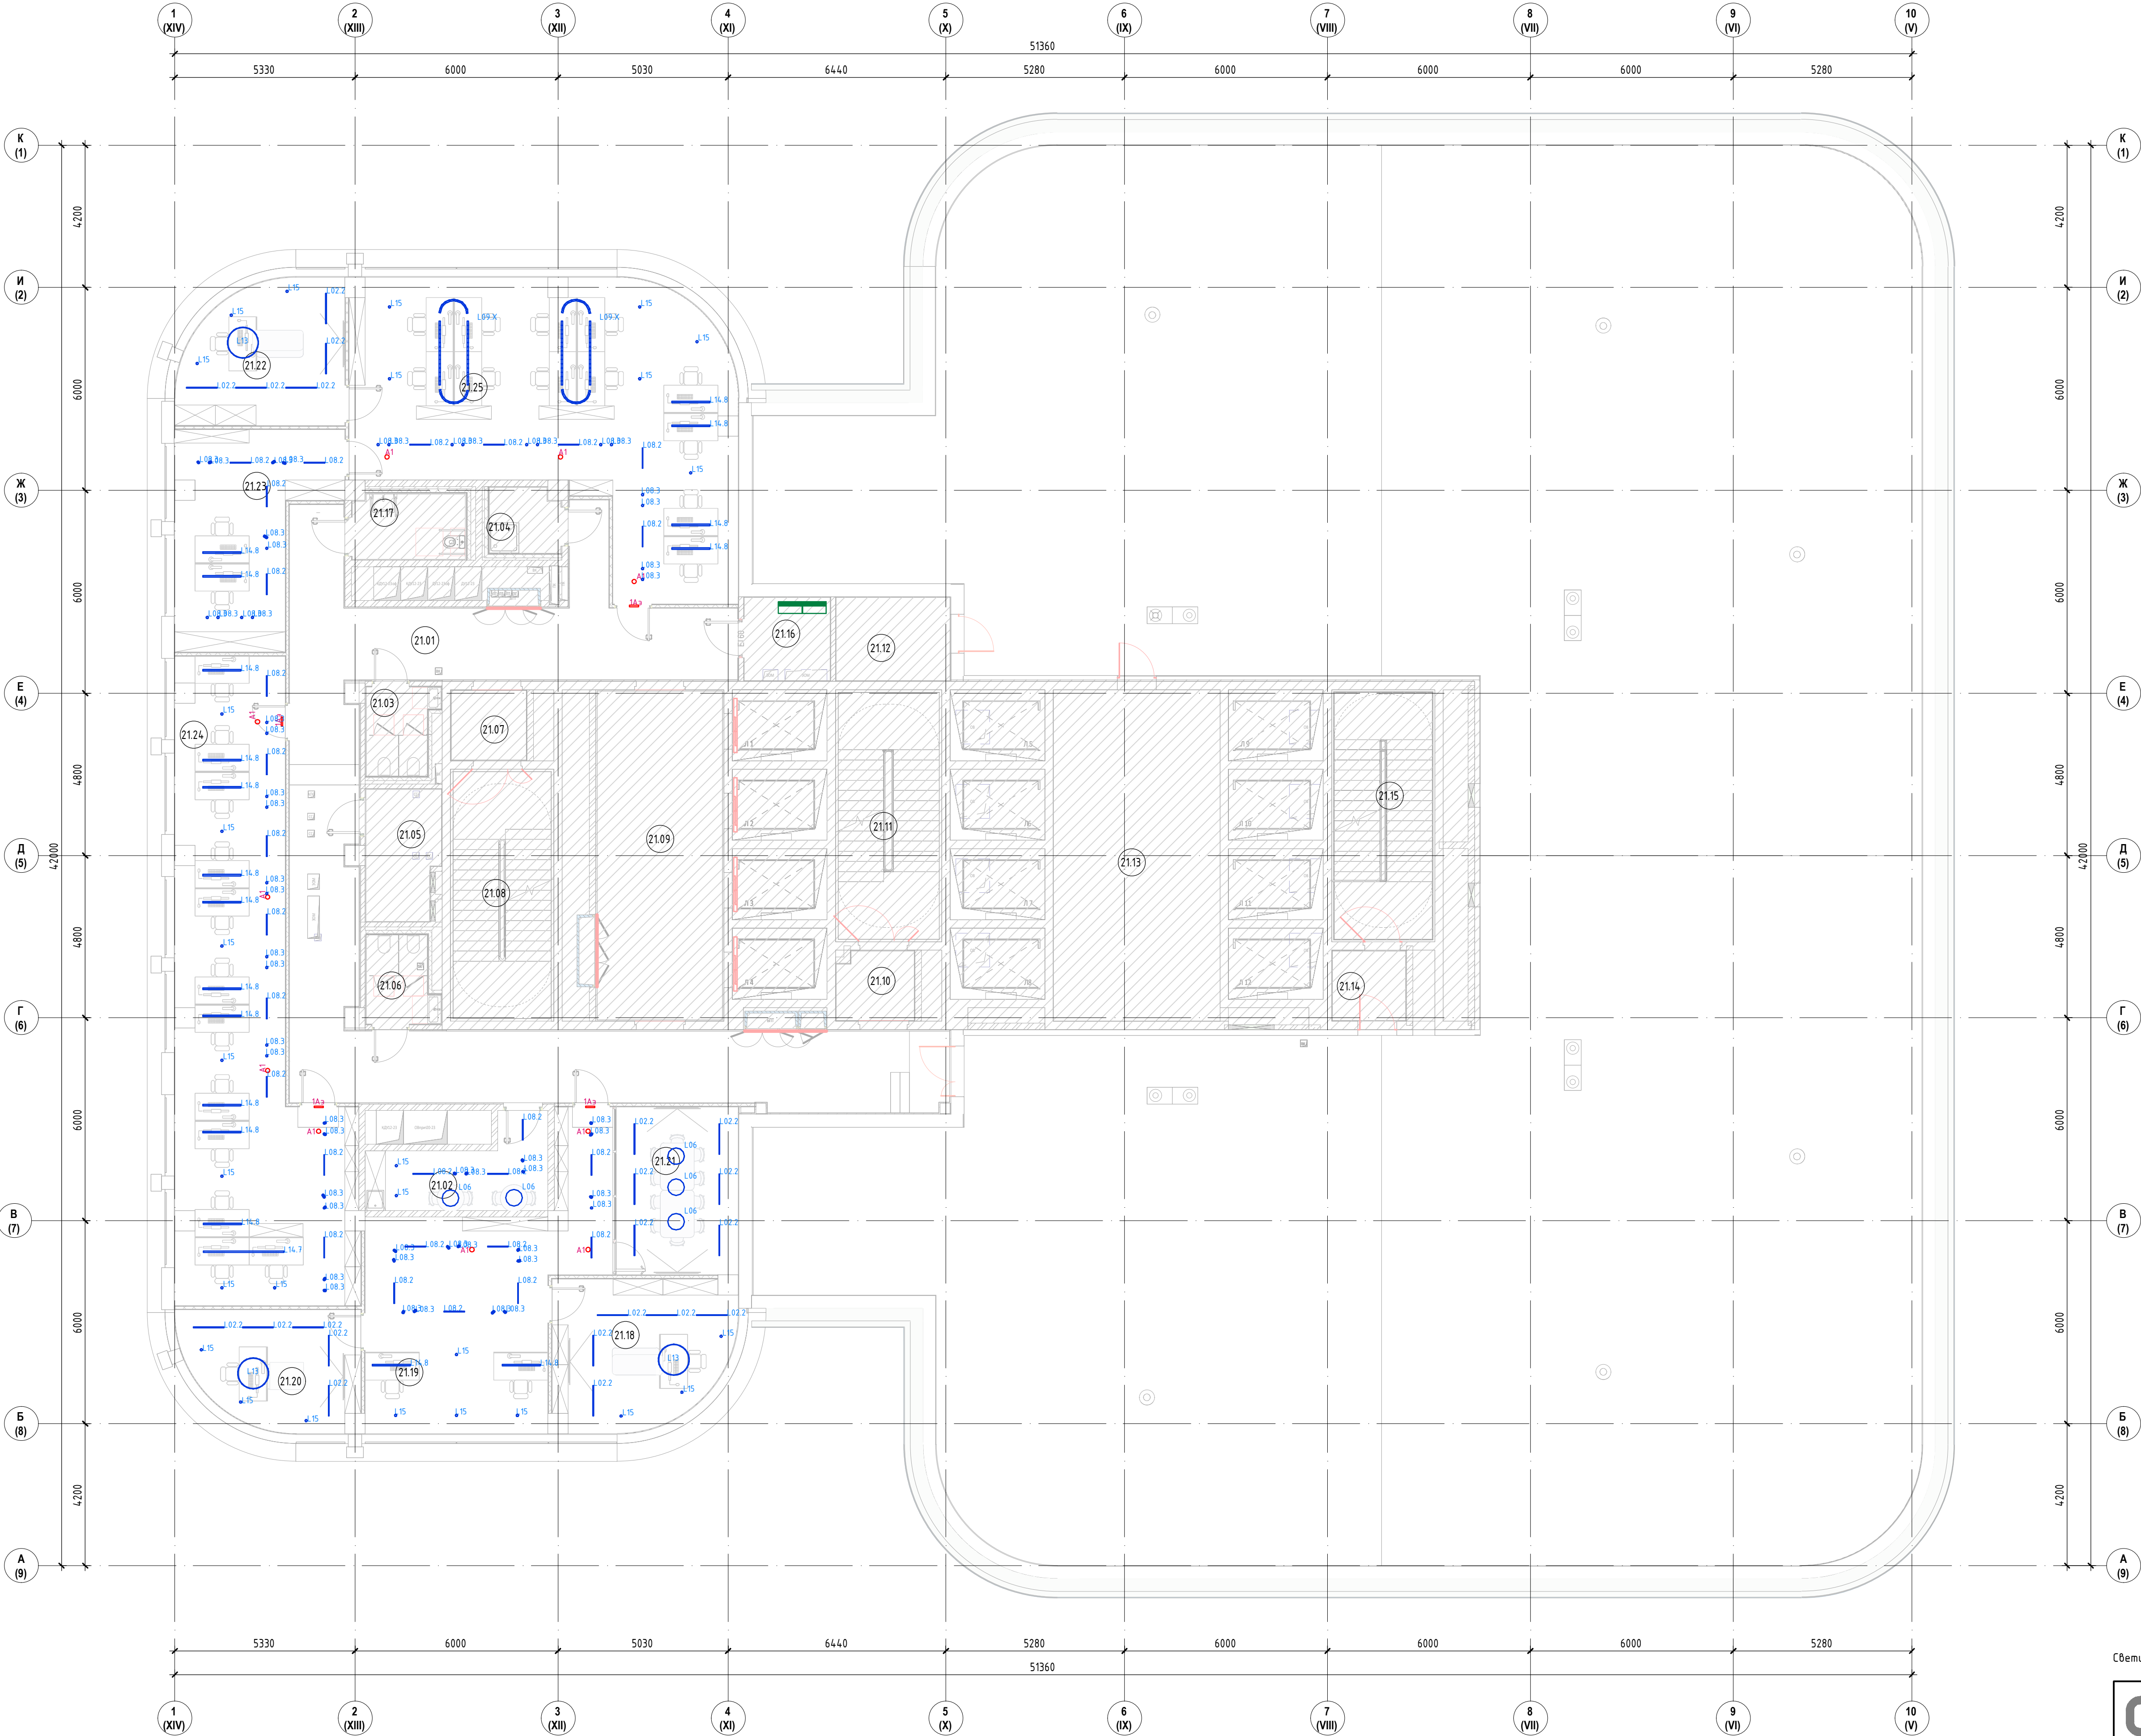

Экспликация помещений 21 этаж		
Номер	Имя	Площадь м2
2101	Коридор	100,17
2102	Помещение для приема пищи	11,32
2103	Санузел женский	5,02
2104	ПУИ	3,93
2105	Помещение СС	8,17
2106	Санузел мужской	5,10
2107	Тамбур-шлюз	4,56
2108	Лестничная клетка ЛК-1	21,15
2109	Лифтовый холл/ПБЗ	36,06
2110	Тамбур-шлюз	4,58
2111	Лестничная клетка ЛК-2	21,81
2112	Помещение для прокладки инженерных коммуникаций	8,29
2113	Помещение для панелей управления лифтами	48,26
2114	Тамбур	4,46
2115	Лестничная клетка ЛК-3	21,15
2116	Электрощитовая	6,24
2117	Санузел для МГН	6,35
2118	Кабинет	21,87
2119	Приемная	43,27
2120	Кабинет	17,14
2121	Переговорная	17,73
2122	Кабинет	19,31
2123	Кабинет	24,80
2124	Опенспейс	73,92
2125	Опенспейс	79,45

Перечень светильников (Этаж 21)			
Индекс	Название артикула	Потребляемая мощность	Кол-во, шт.
L02.2	SY-LINK-900-WH-32-NW	32 W	15
L06		35.1 W	5
L08.2	DL-L900-24-NW	22.8 W	27
L08.3	DL-SF90-12-NW	12.2 W	56
L09.X	LINE220 MIDI-OP-4000	150 W	2
L13	AREA CIRCLE AURA 916 mm 4000K 350 mA	81 W	3
L14.7	LINE220 MIDI-OP-4000-2380 mm	57 W	1
L14.8	LINE220 MIDI-OP-4000-1130 mm	27 W	18
L15	VL-BASE-BL-NW	15 W	19

Перечень светильников аварийного освещения			
Индекс	Производитель	Название	Число
A1	Световые Технологии	ORBIT 2011-2 LED AT anti-rainic optics	10
1Aэ	Световые Технологии	MIZAR 4023-3 LED SP	4

Светильники рабочего освещения представлены в соответствующем светотехническом расчете

Согласовано

000 "СТРОЙ ТЕХНО ИНЖЕНЕРИНГ"

107023, Россия, Москва, пер. Медовый, д.5, стр.1

343G/2024-ТД-ЭОМ

Бизнес-центр ТМХ на территории ОЗЗ «Технополис «Москва»

Изм.

Кол.уч.

Лист

№ док.

Подп.

Дата

ГИП

Николаич

03.25

СТАВЛЯ

Лист

Листов

ГАП

Радойкович

03.25

Р

150

План освещения 21-го этажа.

Формат A2x3A