


Согласовано	
Взам. инв. №	
Подп. и дата	
Инв. № подл.	

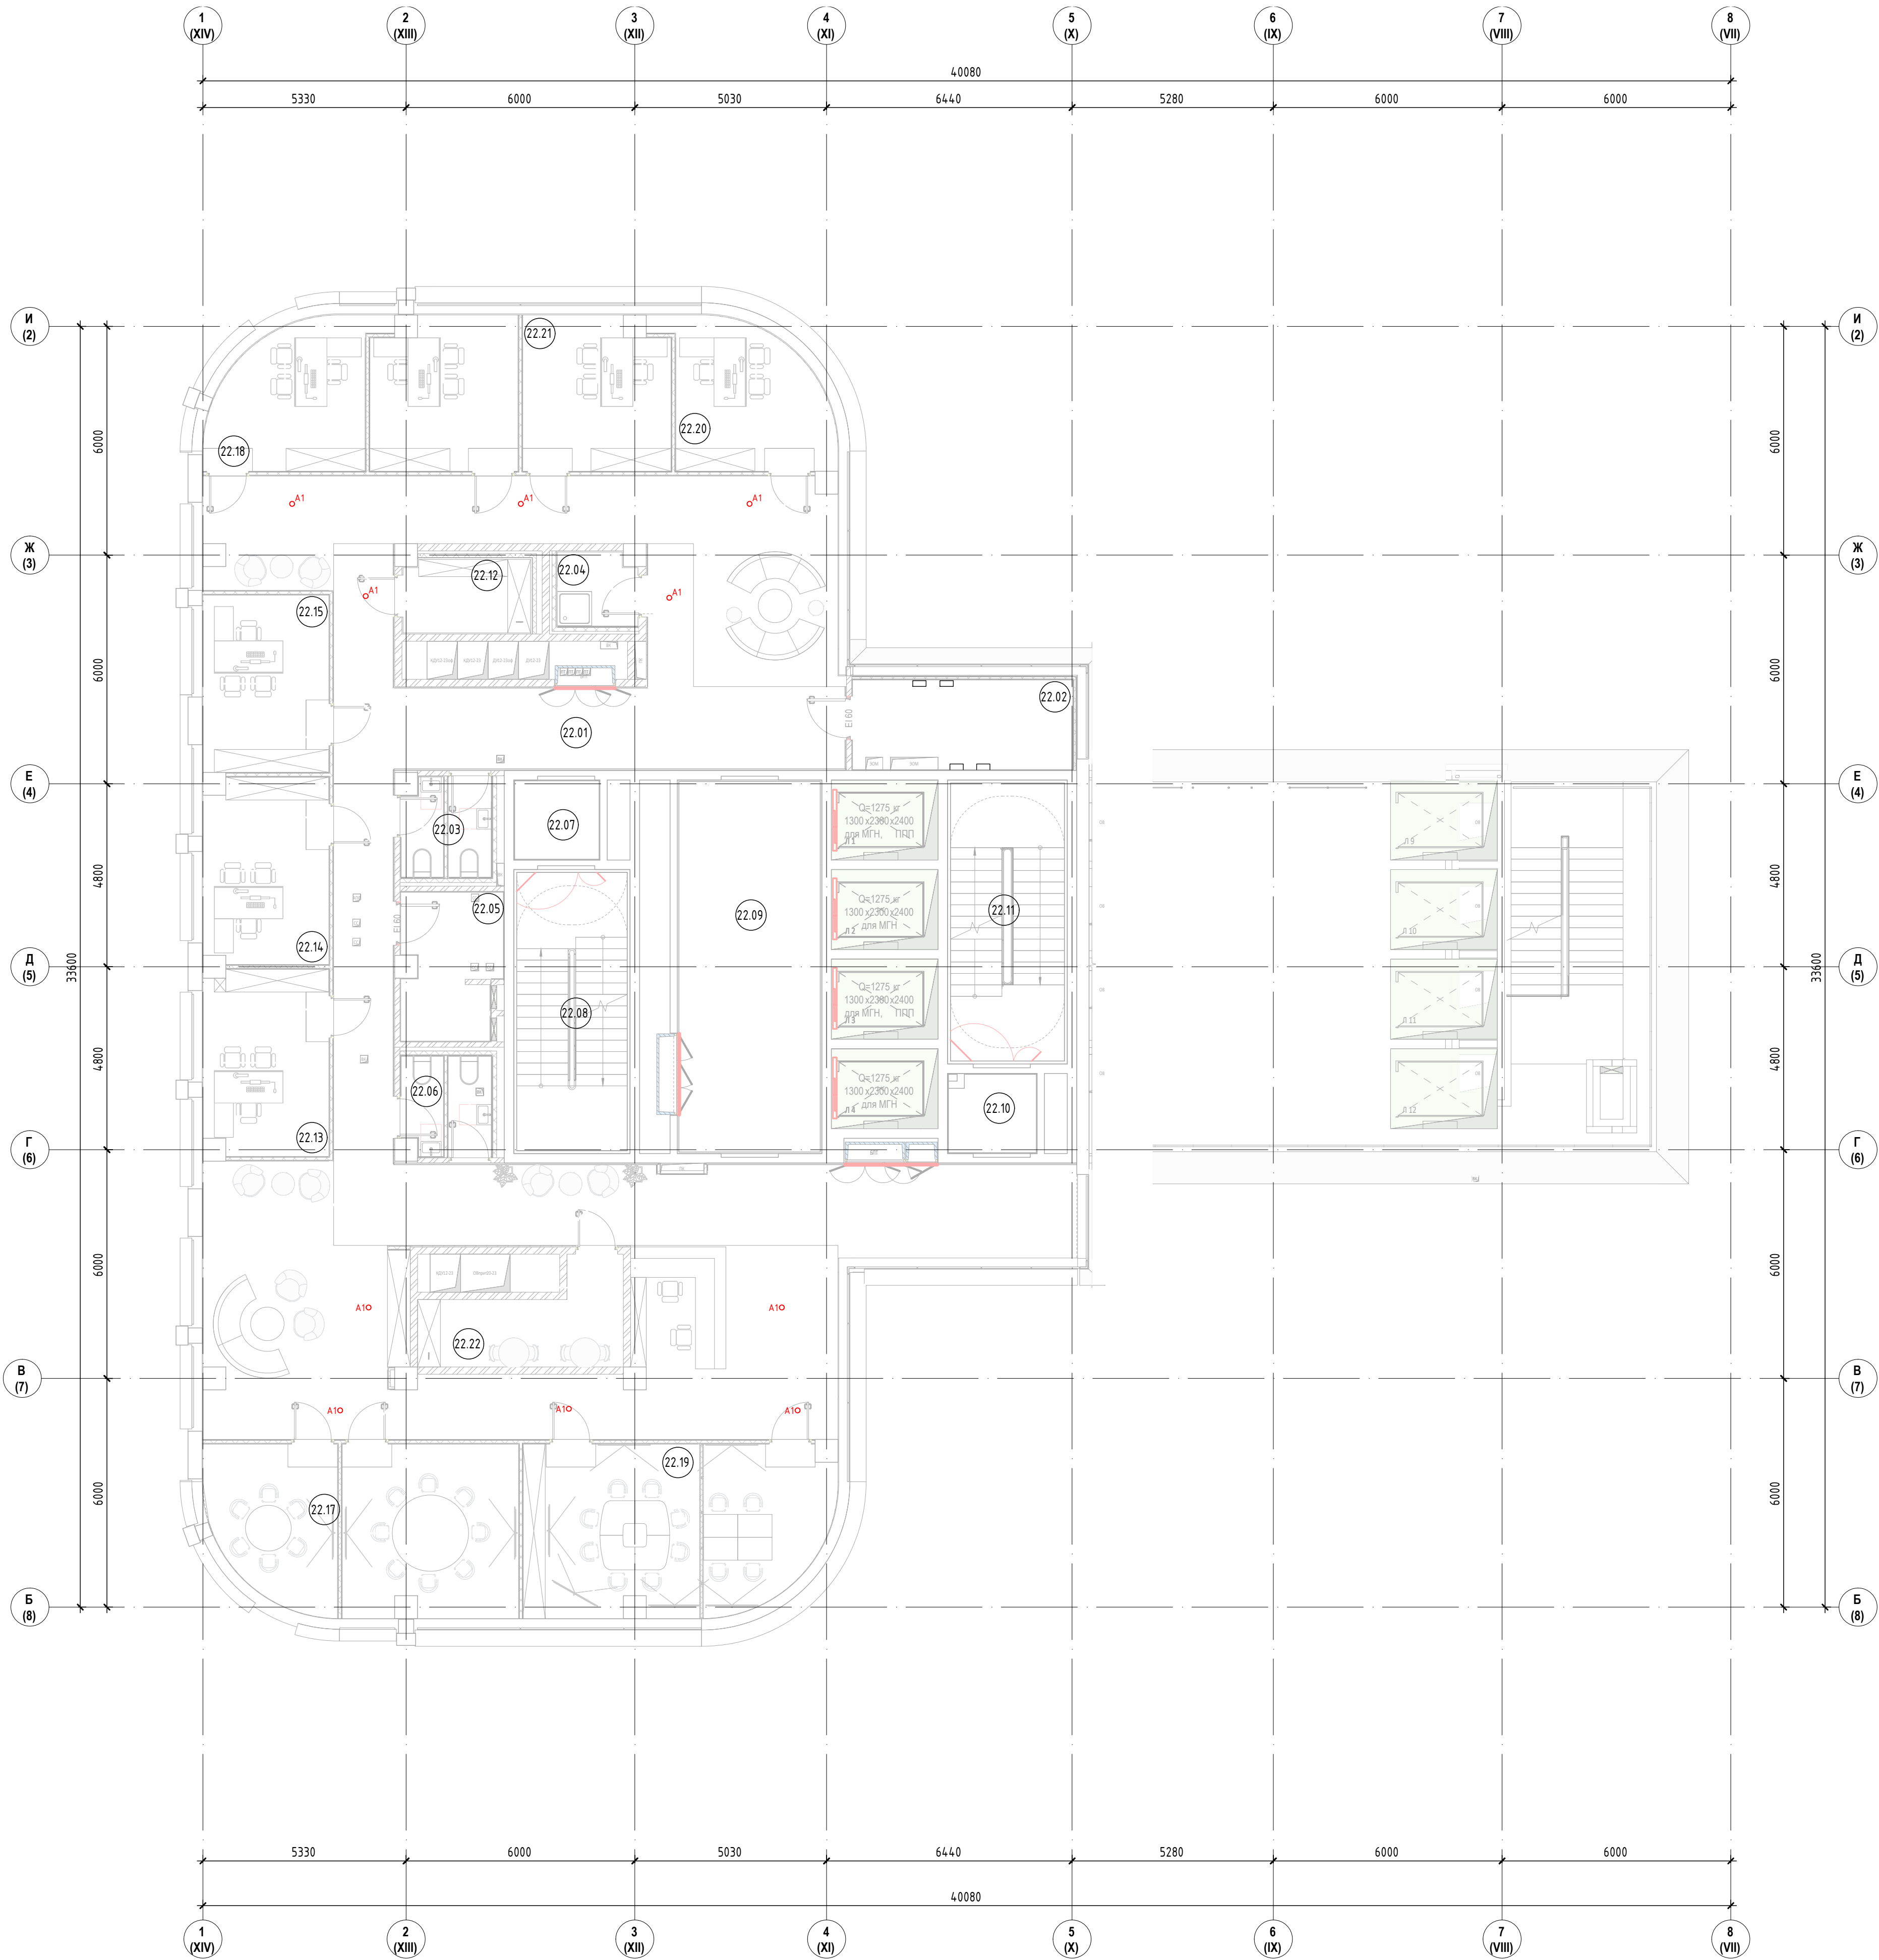

Экспликация помещений 22 этаж		
Номер	Имя	Площадь м2
22.01	Коридор	217,41
22.02	Электрощитовая	13,60
22.03	Санузел	2,97
22.04	Пуи	3,93
22.05	Крессовая	9,58
22.06	Санузел	2,68
22.07	Тамбур-шлюз	4,56
22.08	Лестничная клетка ЛК-1	21,15
22.09	Лифтовый холл/ПБЗ	36,35
22.10	Тамбур-шлюз	4,60
22.11	Лестничная клетка ЛК-2	21,81
22.12	Кофе-поинт	6,35
22.13	Кабинет	15,80
22.14	Кабинет	15,81
22.15	Кабинет	15,37
22.17	Переговорная	13,40
22.18	Кабинет	15,06
22.19	Переговорная	34,37
22.20	Кабинет	15,06
22.21	Кабинет	15,20
22.22	Помещение приема пищи	11,32
22.23	Кабинет	15,18
22.24	Санузел	2,97
22.25	Санузел	2,68
22.26	Переговорная	20,80

Перечень светильников аварийного освещения			
Индекс	Производитель	Название	Число
A1	Световые Технологии	ORBIT 2011-2 LED AT antiripic optics	10

		О "СТРОЙ ТЕХНО ИНЖЕНЕРИНГ"	
		023, Россия, Москва, пер. Медовый, д.5, стр.1	
Согласовано			
343G/2024-ТД-ЭОМ			
Бизнес-центр ТМХ на территории ОЗЗ «Технополис «Москва»			
Изм.	Кол.уч.	Лист	№ док.
ГИП	Николаич	04.25	
ГАП	Радошкович	04.25	
План освещения 22-го этажа			
Формат А1А			